


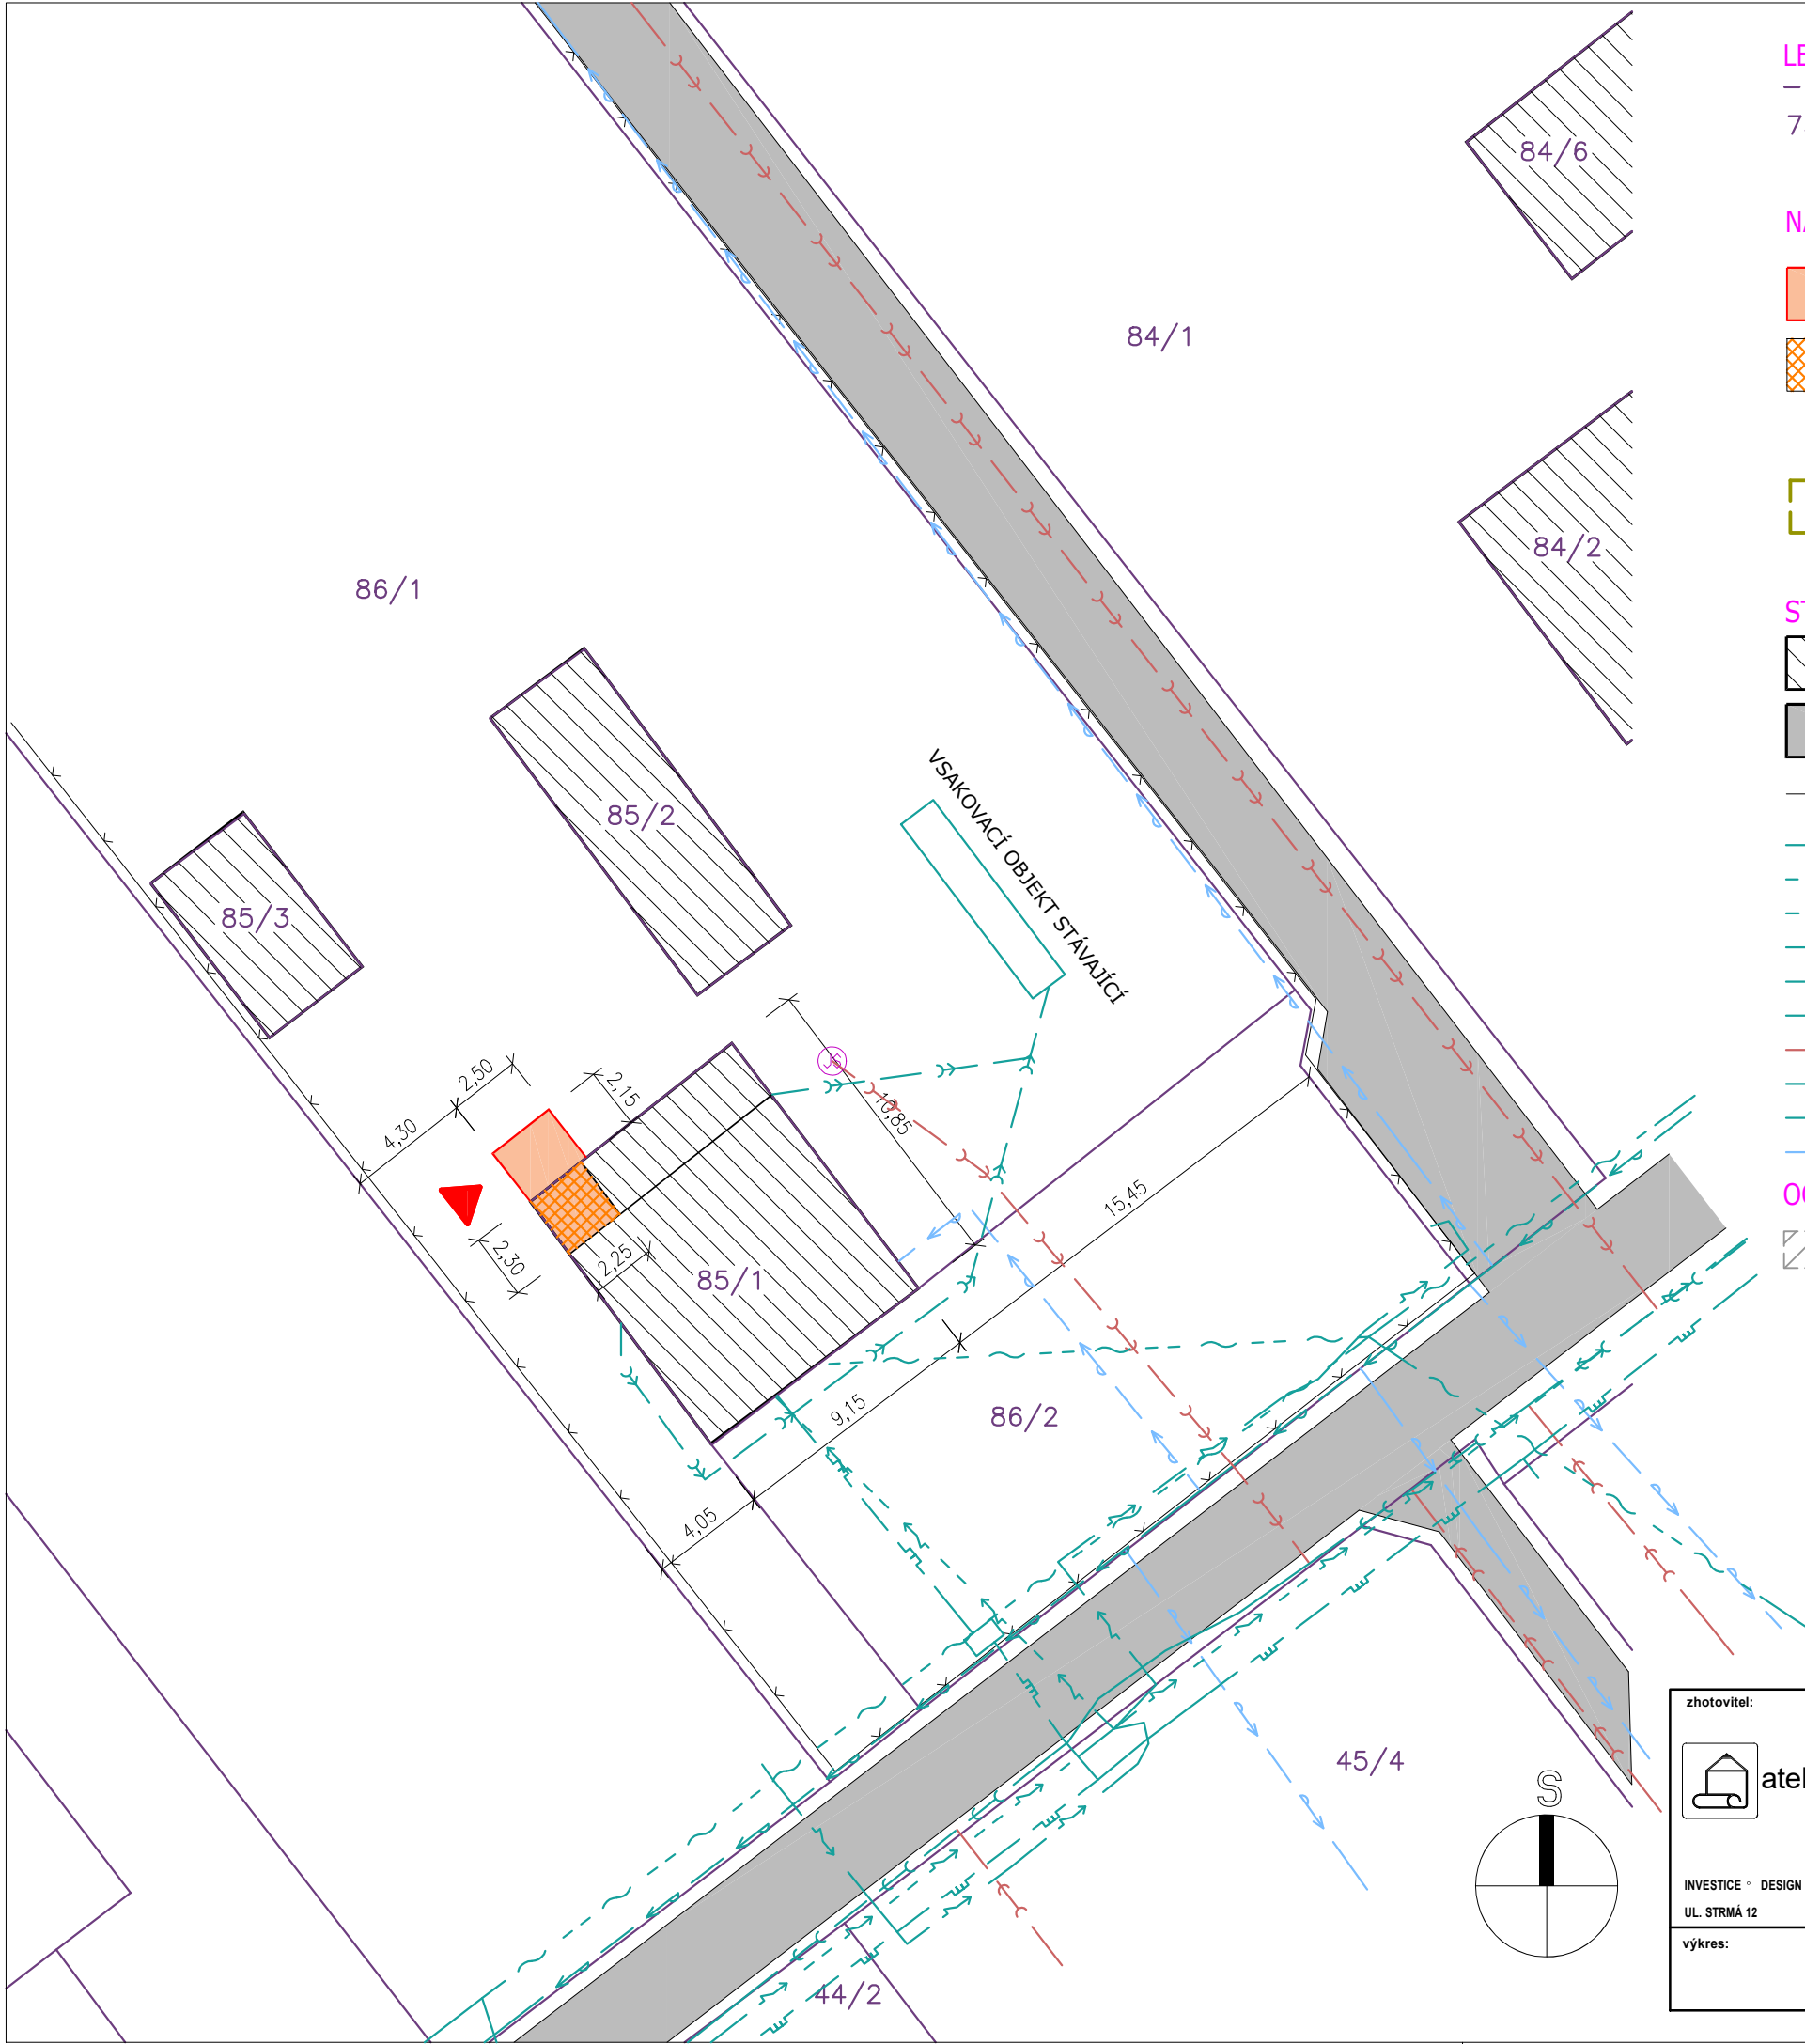

LEGENDA

- HRANICE PARCEL
- 7320/18 ČÍSLO PARCEL
- MAPOVÉ ZNAČKY

NAVRHOVANÉ OBJEKTY A SÍTĚ

- ŘEŠENÁ PŘÍSTAVBA RD ...5,40 m²
- ODSTRANĚNÁ ČÁST RD ...5,20 m²
- VSTUP DO OBJEKTU
- POŽÁRNĚ NEBEZPEČNÝ PROSTOR

STÁVAJÍCÍ OBJEKTY A SÍTĚ

- STÁVAJÍCÍ OBJEKTY
- STÁVAJÍCÍ MÍSTNÍ ZPEVNĚNÁ KOMUNIKACE
- STÁVAJÍCÍ DRÁTĚNÉ OPLOCENÍ
- PODZEMNÍ VEDENÍ NN DO 1 kV (ve správě ČEZ Distribuce, a.s.)
- NADZEMNÍ VEDENÍ NN DO 1 kV (ve správě ČEZ Distribuce, a.s.)
- NADZEMNÍ SDĚLOVACÍ VEDENÍ (ve správě CETIN, a.s.)
- PODZEMNÍ STL PLYNOVOD (ve správě GasNet, s.r.o.)
- PODZEMNÍ NTL PŘÍPOJKA PLYNU
- SPLAŠKOVÁ TLAKOVÁ KANALIZACE (ve správě obce)
- PŘÍPOJKA TLAKOVÉ KANALIZACE STÁVAJÍCÍ
- DEŠŤOVÁ KANALIZACE
- VODOVOD (ve správě obce SmVak)
- PŘÍPOJKA VODY STÁVAJÍCÍ

OCHRANNÁ PÁSMA

- OCHRANNÁ PÁSMA INŽENÝRSKÝCH SÍTÍ KÓTY JSOU VZTAŽENY OD VNĚJ. LÍCE POTRUBÍ NEBO OD KRAJ. VODIČE
- PLYNOVODNÍ ŘAD NTL, STL ... 1,0 m
- PLYNOVODNÍ ŘAD VTL ... 2,0 m
- VODOVODNÍ ŘAD, KANALIZACE DO 500mm (VČETNĚ) ... 1,5 m
- VODOVODNÍ ŘAD, KANALIZACE NAD 500 mm ... 2,5 m
- SDĚLOVACÍ VEDENÍ ... 0,5 m
- VEDENÍ NAPĚTÍ PODZEMNÍ DO 110 kV (VČETNĚ) ... 1,0 m
- VEDENÍ NAPĚTÍ NADZEMNÍ DO 1 kV ... BEZ POŽ.
- VEDENÍ NAPĚTÍ NADZEMNÍ NAD 1 kV A DO 35 kV (VČETNĚ) ... 1 m
- VEDENÍ NAPĚTÍ NADZEMNÍ NAD 35 kV DO 110 kV (VČETNĚ) BEZ IZOLACE ... 12 m
- VEDENÍ NAPĚTÍ NADZEMNÍ NAD 35 kV DO 110 kV (VČETNĚ) S IZOLACÍ ... 5 m
- VEŘEJNÉ OSVĚTLENÍ ... 1,0 m

zhotovitel:  idea ateliér projekt s.r.o. INVESTICE • DESIGN • ARCHITEKTURA UL. STRMÁ 12 709 00 OSTRAVA	STAVEBNÍ ÚPRAVY RODINNÉHO DOMU Č.P. 104, ŽABEŇ		investor: Gančarčíková Ivana č. p. 104, 73925 Žabeň Gančarčík Pavel č. p. 104, 73925 Žabeň	
	vedoucí projektu:	Jakub Klekner	číslo zakázky:	02/01/2026
	vypracoval:	Ing. Petr Fraš	formát:	2xA4
	stupeň:	Dokumentace pro povolení stavby	datum:	leden 2026
výkres: KOORDINAČNÍ SITUAČNÍ VÝKRES				číslo výkresu: C.3