
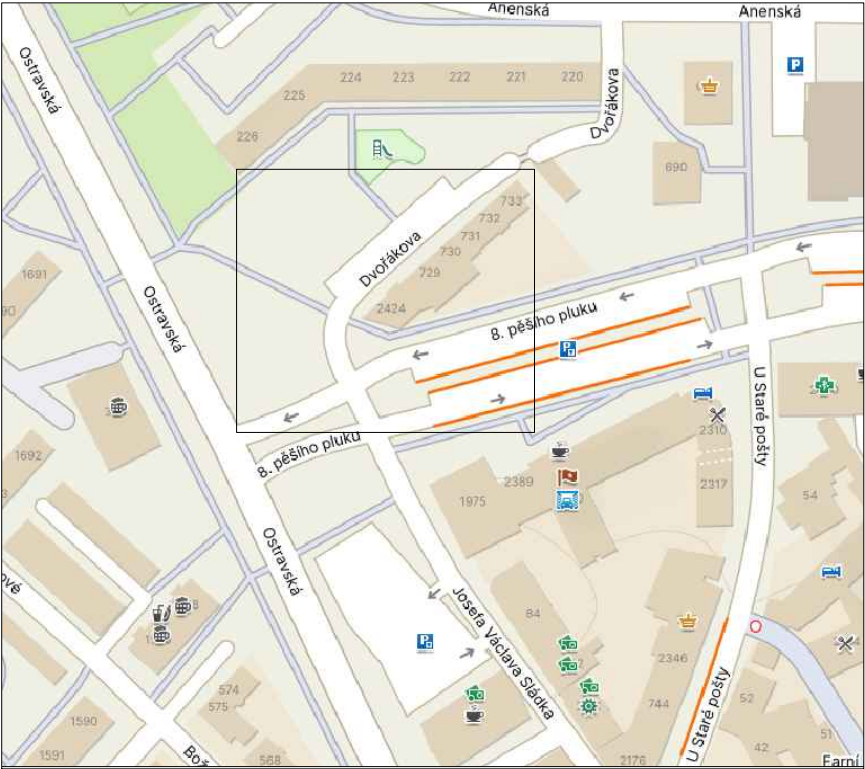


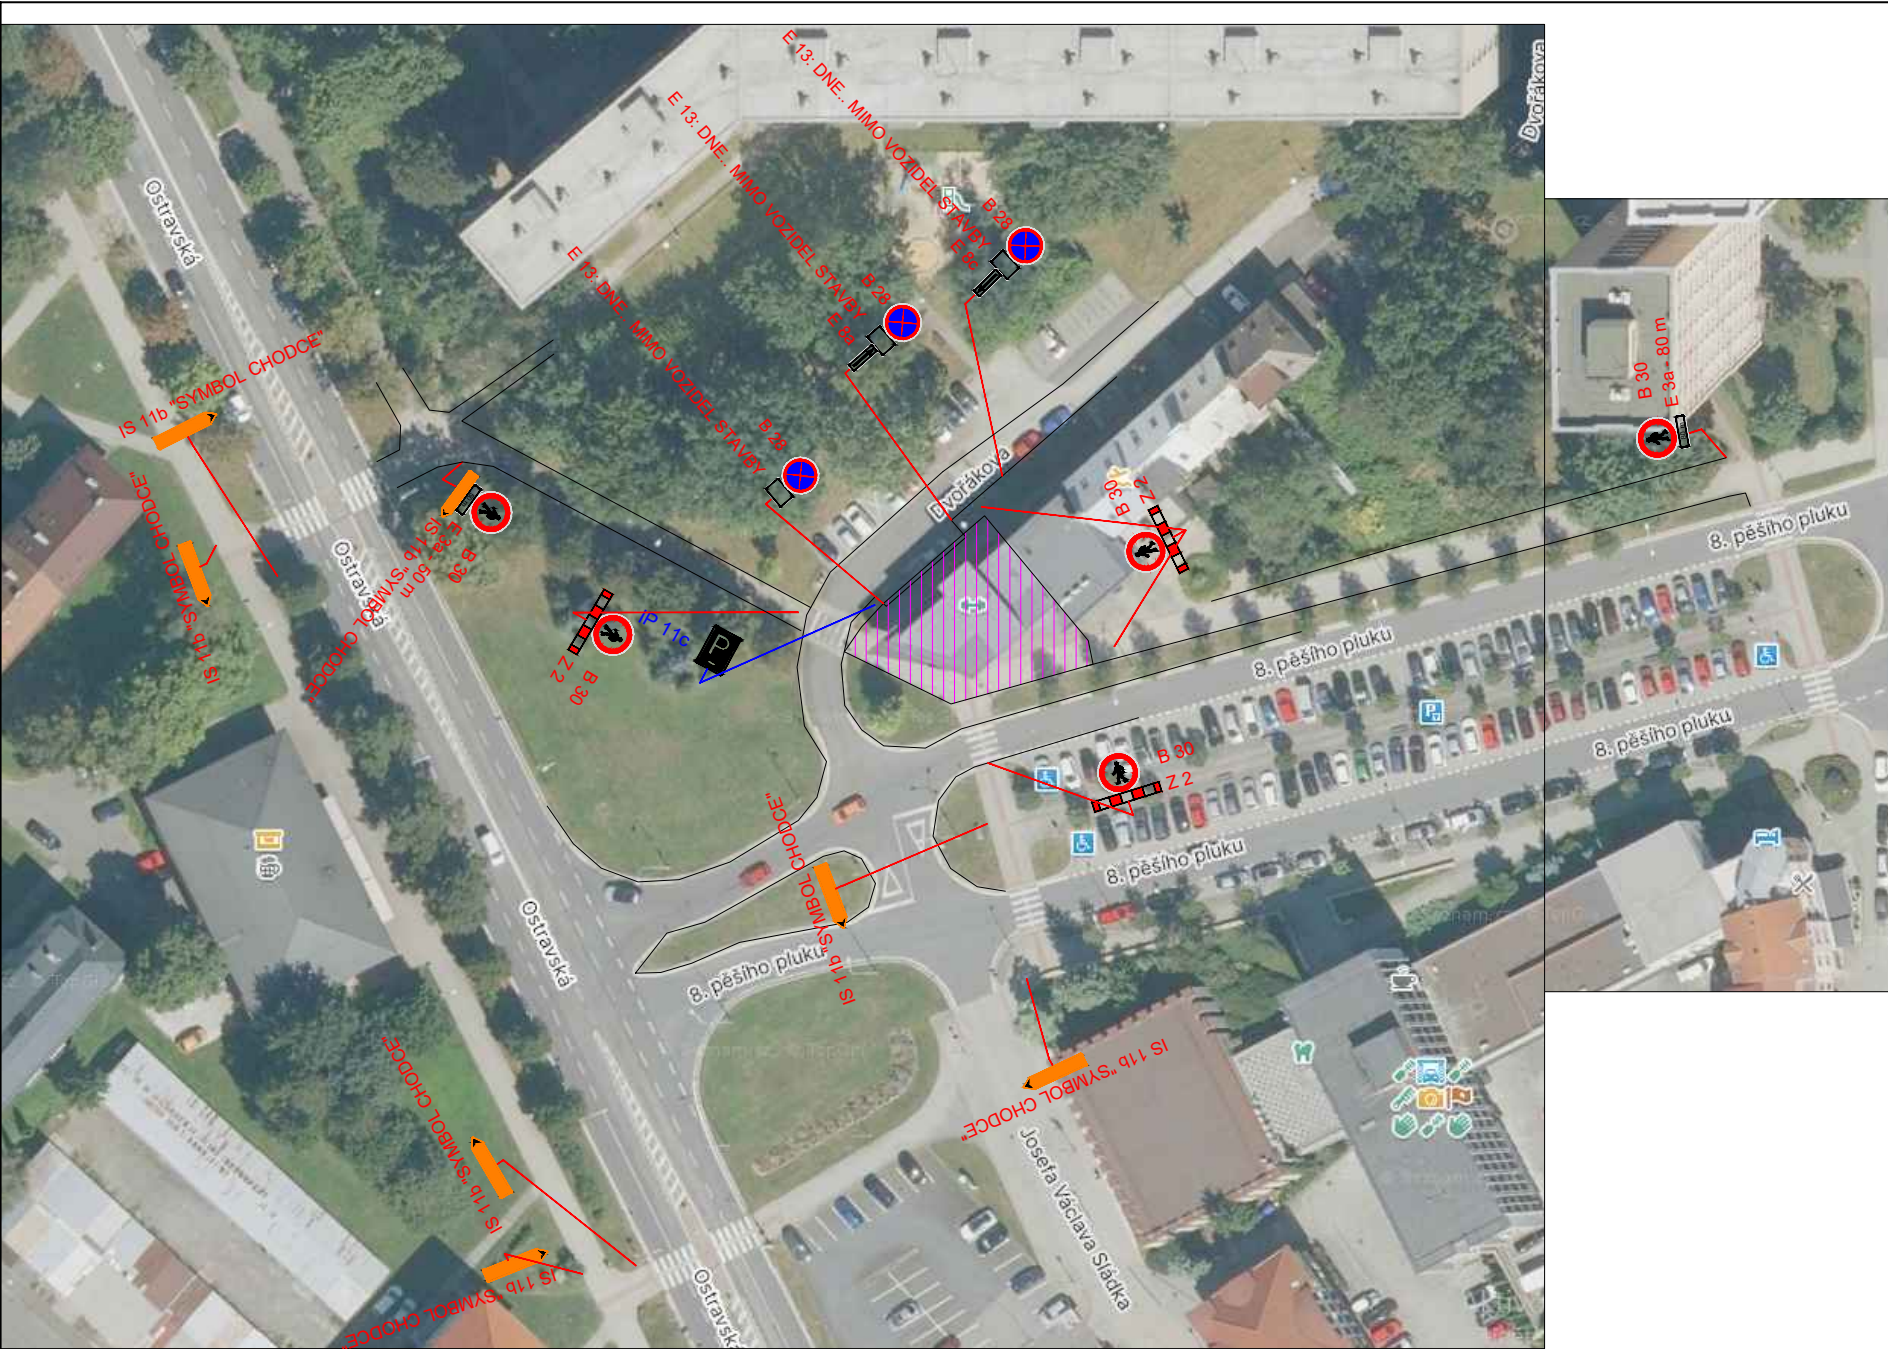

POPIS:

PROJEKT ŘEŠÍ NÁVRH PDZ V RÁMCI UMYTÍ FASÁDY, UL. 8. PĚŠÍHO PLUKU 2424, FRÝDEK - MÍSTEK. JEDNÁ SE O VYPARKOVÁNÍ VOZIDEL A VEDENÍ OBCHOZÍ TRASY PRO CHODCE. B28 BUDE UMÍSTĚNO 7 DNŮ PŘED REALIZACÍ.

- LEGENDA :
- DŮM K UMYTÍ
 - NAVRŽENÉ SVISLÉ DOPRAVNÍ ZNAČENÍ
 - E 13: MIMO VOZIDEL STAVBY
 - Z 2 + VS typu1
 - STÁVAJÍCÍ DZ

Kreslil	NEVŘALA	FORTAS APZ	
Vypracoval	NEVŘALA	Záhumenní 2034/103, Ostrava	
Akce :		Umytí fasády FM	
		ulice 8. pěšího pluku	
Příloha :		Objednatel : -	
		Datum	ČERVENEC 2026
		Měřítko	-
		Archivní číslo	-
NÁVRH PDZ		1	