Elektronický podpis: 26.3.2026
Certifikát autora podpisu:
Jméno: Oto ZEMAN
Vydal: ACAeID3.3 - Issuing Certificate
Platnost do: 11.11.2026 12:43 +01:00

Příloha k č.j.: KRPT-84668-2/ČJ-2026-070206
Příloha je nedílnou součástí vyjádření PČR v němž jsou uvedeny podmínky, které musí být splněny.

Elektronický podpis: 19.8.2026
Certifikát autora podpisu:
Jméno: Oto ZEMAN
Vydal: ACAeID3.3 - Issuing Certificate
Platnost do: 11.11.2026 12:43 +01:00

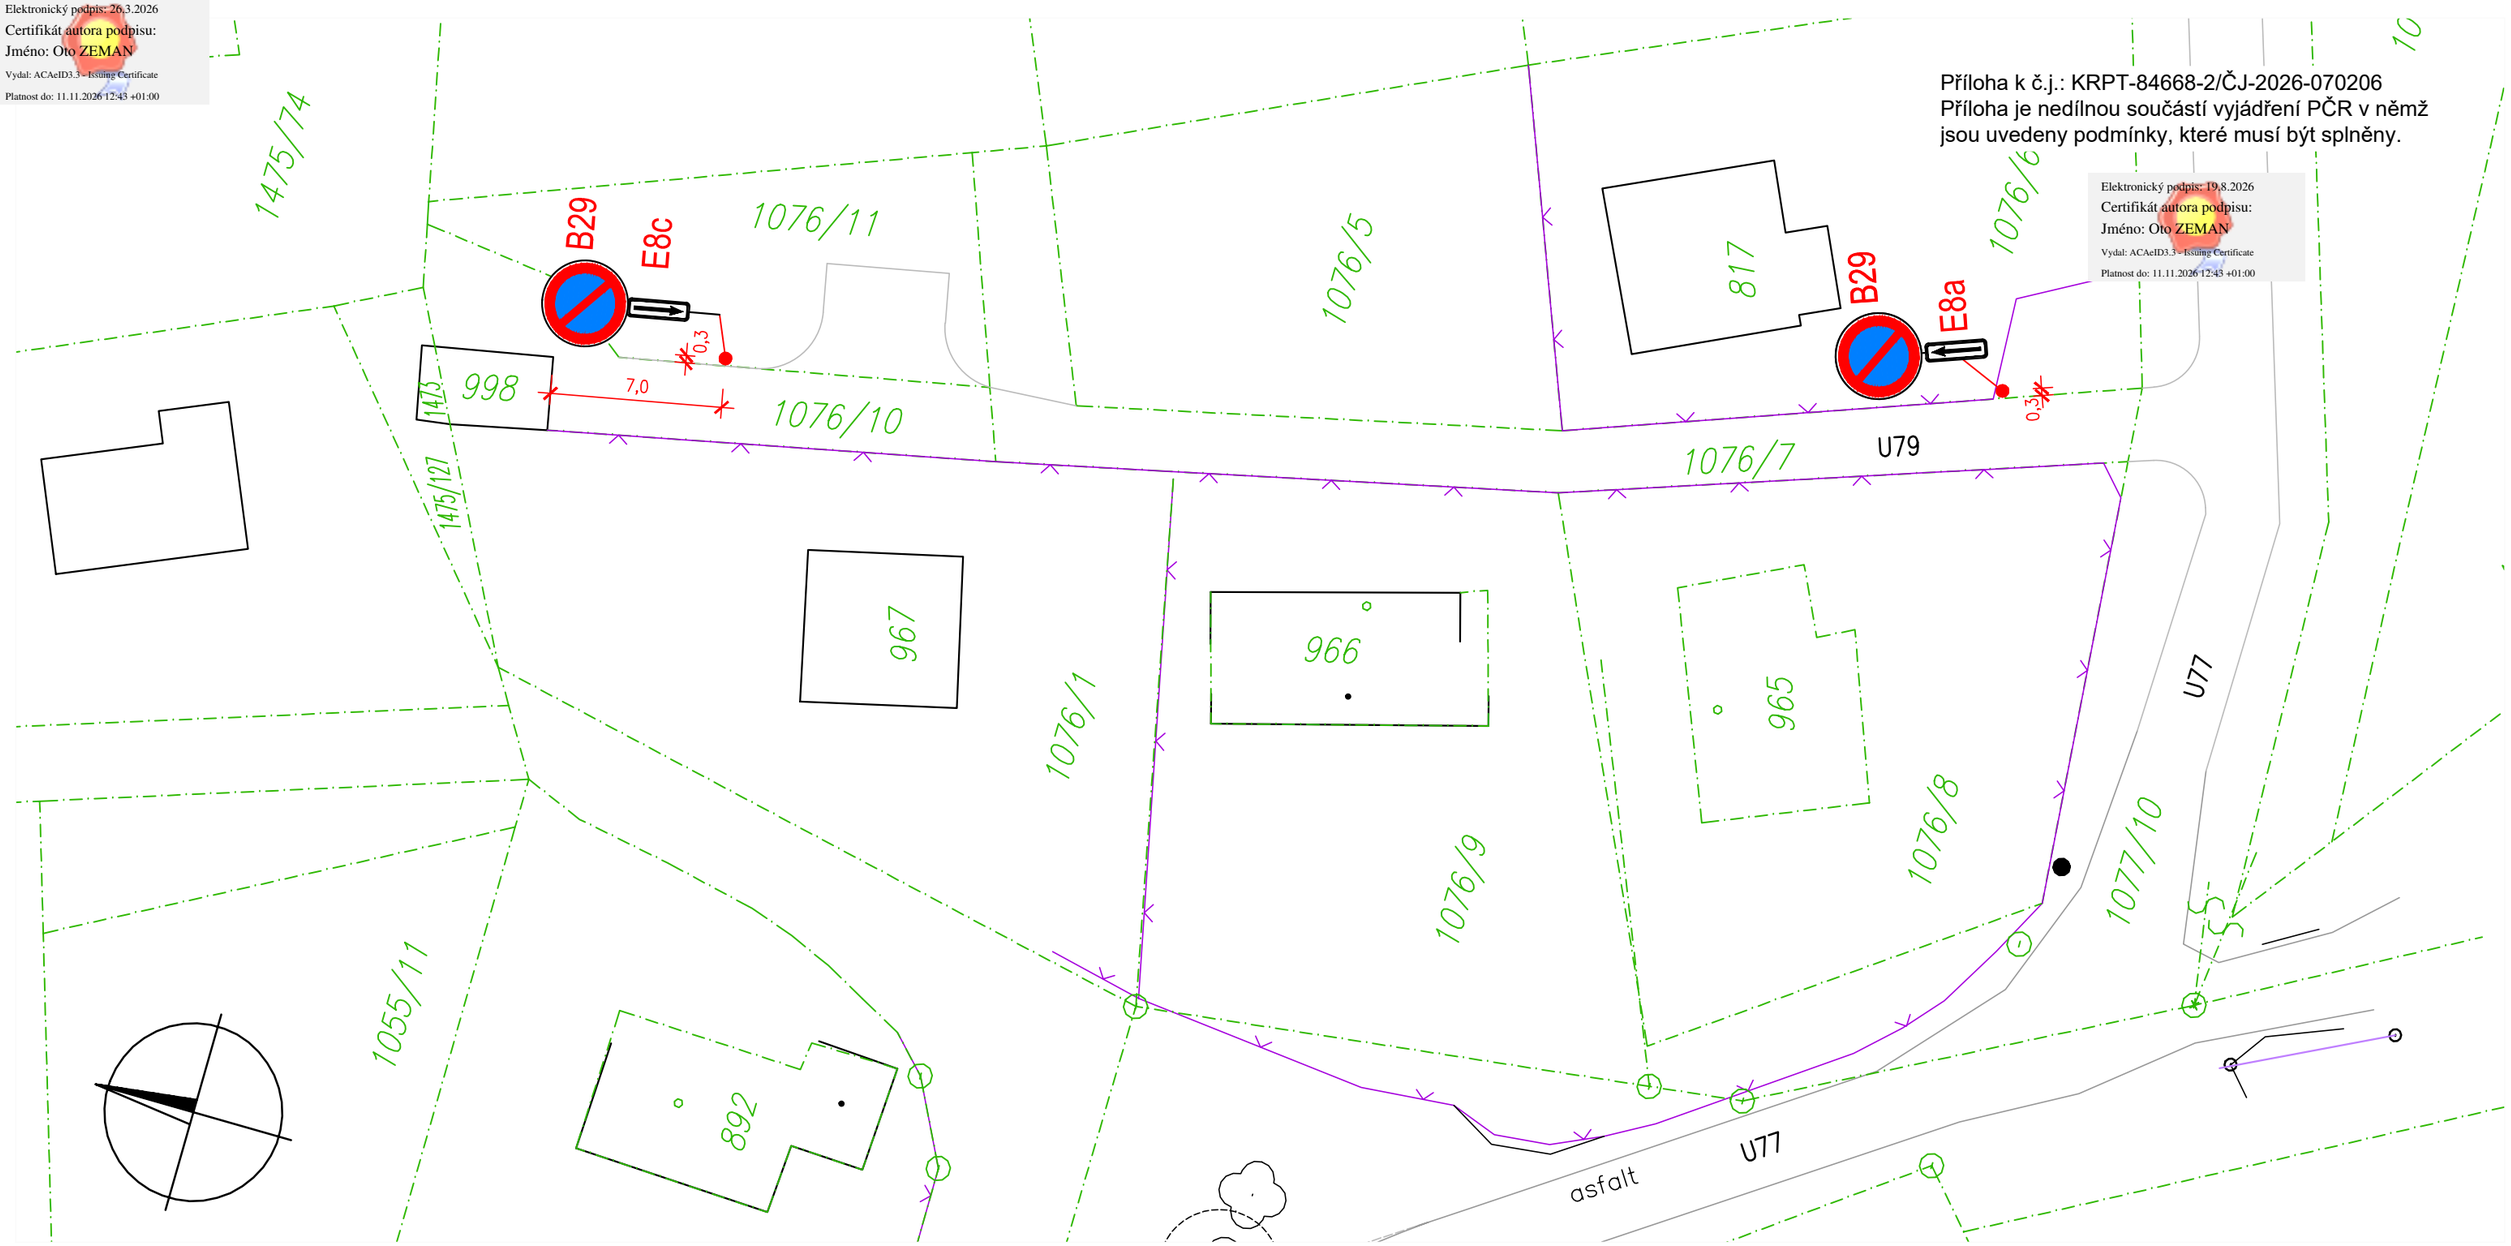


# LEGENDA:

- HRANICE PARCEL
- HRANY KOMUNIKACE
- LINIE STÁVAJÍCÍCHO OPLOCENÍ

U77 = OBECNÍ ÚČELOVÁ KOMUNIKACE
U79 = NEOBECNÍ ÚČELOVÁ KOMUNIKACE

| ZODPOVĚDNÝ PROJEKTANT | VYPRACOVAL | Ing. Stanislav Ostruška<br>PROJEKTOVÁ A INŽENÝRSKÁ ČINNOST VE VÝSTAVBĚ<br>739 14 OSTRAVICE č.p. 770<br>TEL.: 777 046 586<br>IČO: 689 09 420 |
|---|---|---|
| ING.OSTRUŠKA | ING.OSTRUŠKA | |
| INVESTOR: Ing. Karel SOKOL, Krásná č.ev. 583, 739 04 KRÁSNÁ | | |
| OKRES: FRÝDEK-MÍSTEK / OBEC: KRÁSNÁ | KATASTR: KRÁSNÁ pod LYSOU HOROU | |

| | |
|---|---|
| STAVBA: ÚPRAVA DOPRAVNÍHO ZNAČENÍ NA KOMUNIKACI U79 V OBCI KRÁSNÁ | FORMÁT: 2 A4 |
| | DATUM: 03/2026 |
| | STUPEŇ: DOS |
| ČÁST: | ČÍSLO ZAK.: 26-632 |
| | MĚŘÍTKO: 1:500 |
| VÝKRES: DETAILNÍ SITUACE | ČÍSLO VÝKRESU: 26632-ST-03 |

por. Bc. Petr Ambroz
POLICIE ČESKÉ REPUBLIKY
Důvod podepsání: Za správnost vyhotovení
Čas podepsání: 23.06.2026 8:09:52