



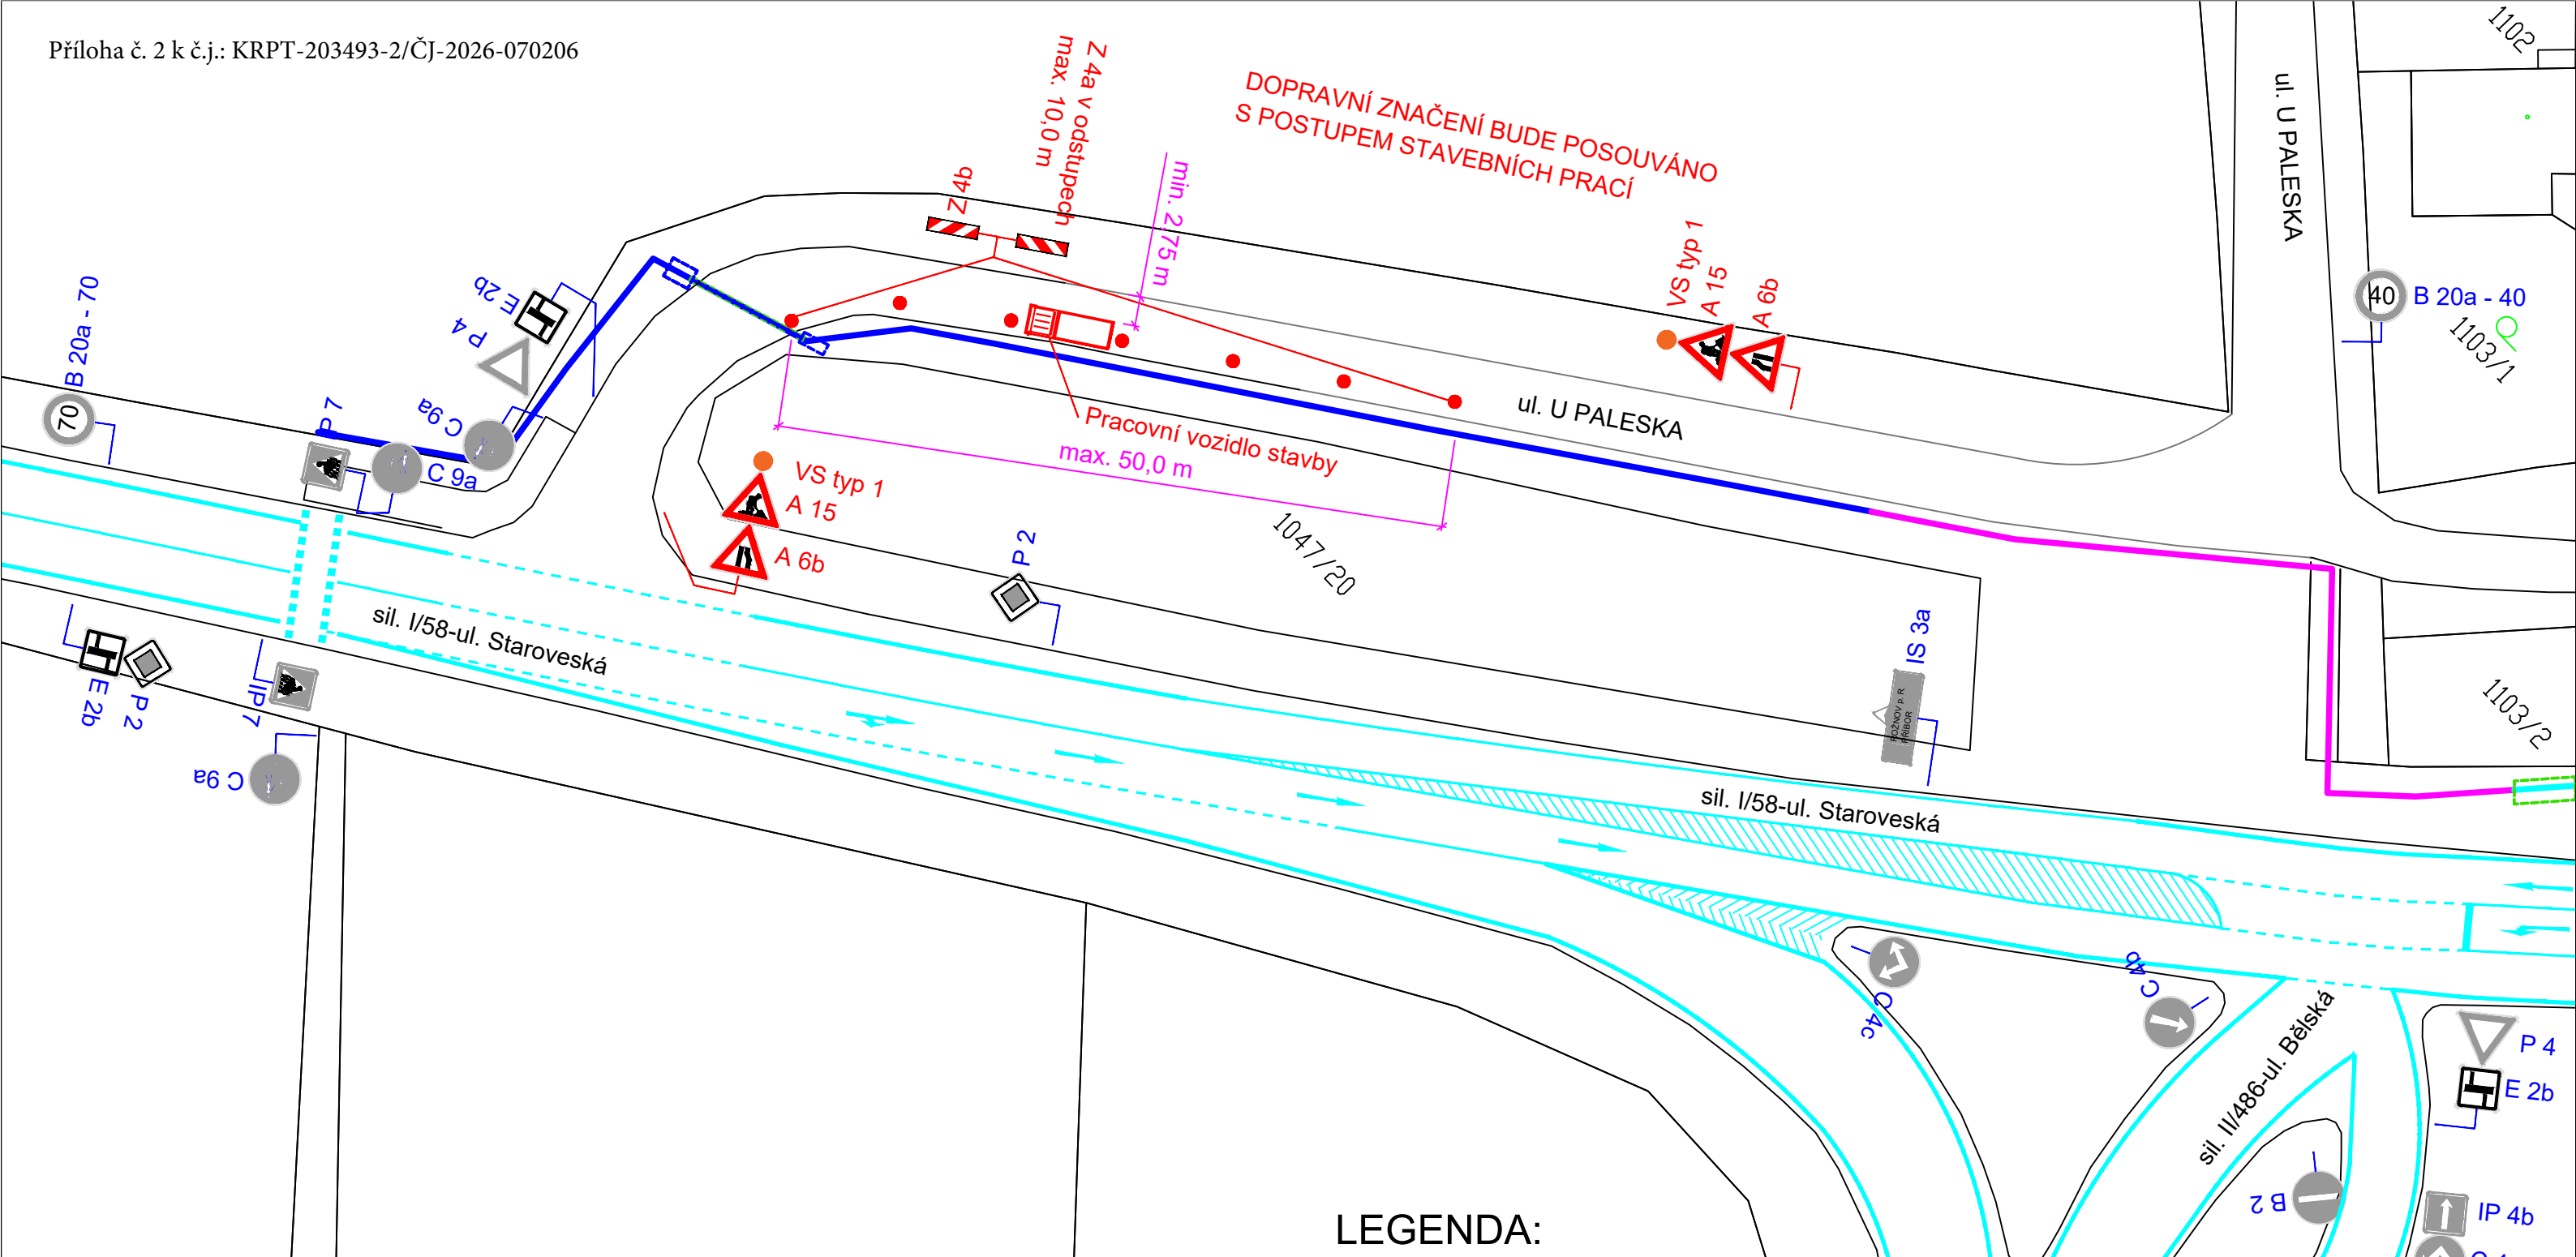

Příloha č. 2 je nedílnou součástí vydaného písemného vyjádření Policie ČR

LEGENDA:

- | | | |
|---|------|--|
|  | B 29 | Stávající svislé dopravní značení |
|  | A 15 | Navržené svislé přechodné dopravní značení |
|  | | Venkovní část domovního vodovodu |

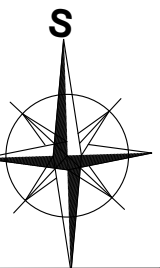

Zodp. projektant	JIŘÍ BŘENEK		Jiří Břenek projektová činnost Na Obecní 1528/10, 700 30 Ostrava-Hrabůvka IČ : 11550937 tel.: 737331962		
Vypracoval	JIŘÍ BŘENEK				
Kreslil	JIŘÍ BŘENEK				
Kontrola	JIŘÍ BŘENEK				
Akce :			VALA - realizace staveb s.r.o. Objednatel : Fryčovická 1080, 739 44 Brušperk		
VODOVODNÍ PŘÍPOJKA PRO MYTÍ FOTOVOLTAICKÝCH PANELŮ PŘECHODNÉ DOPRAVNÍ ZNAČENÍ					
Příloha : Ul. U Paleska - usměrnění provozu, 2. úsek, vzorový výkres			Datum	Leden, 2025	Číslo 2
			Měřítko	1 : 500	
			Archivní číslo	11/2025	