
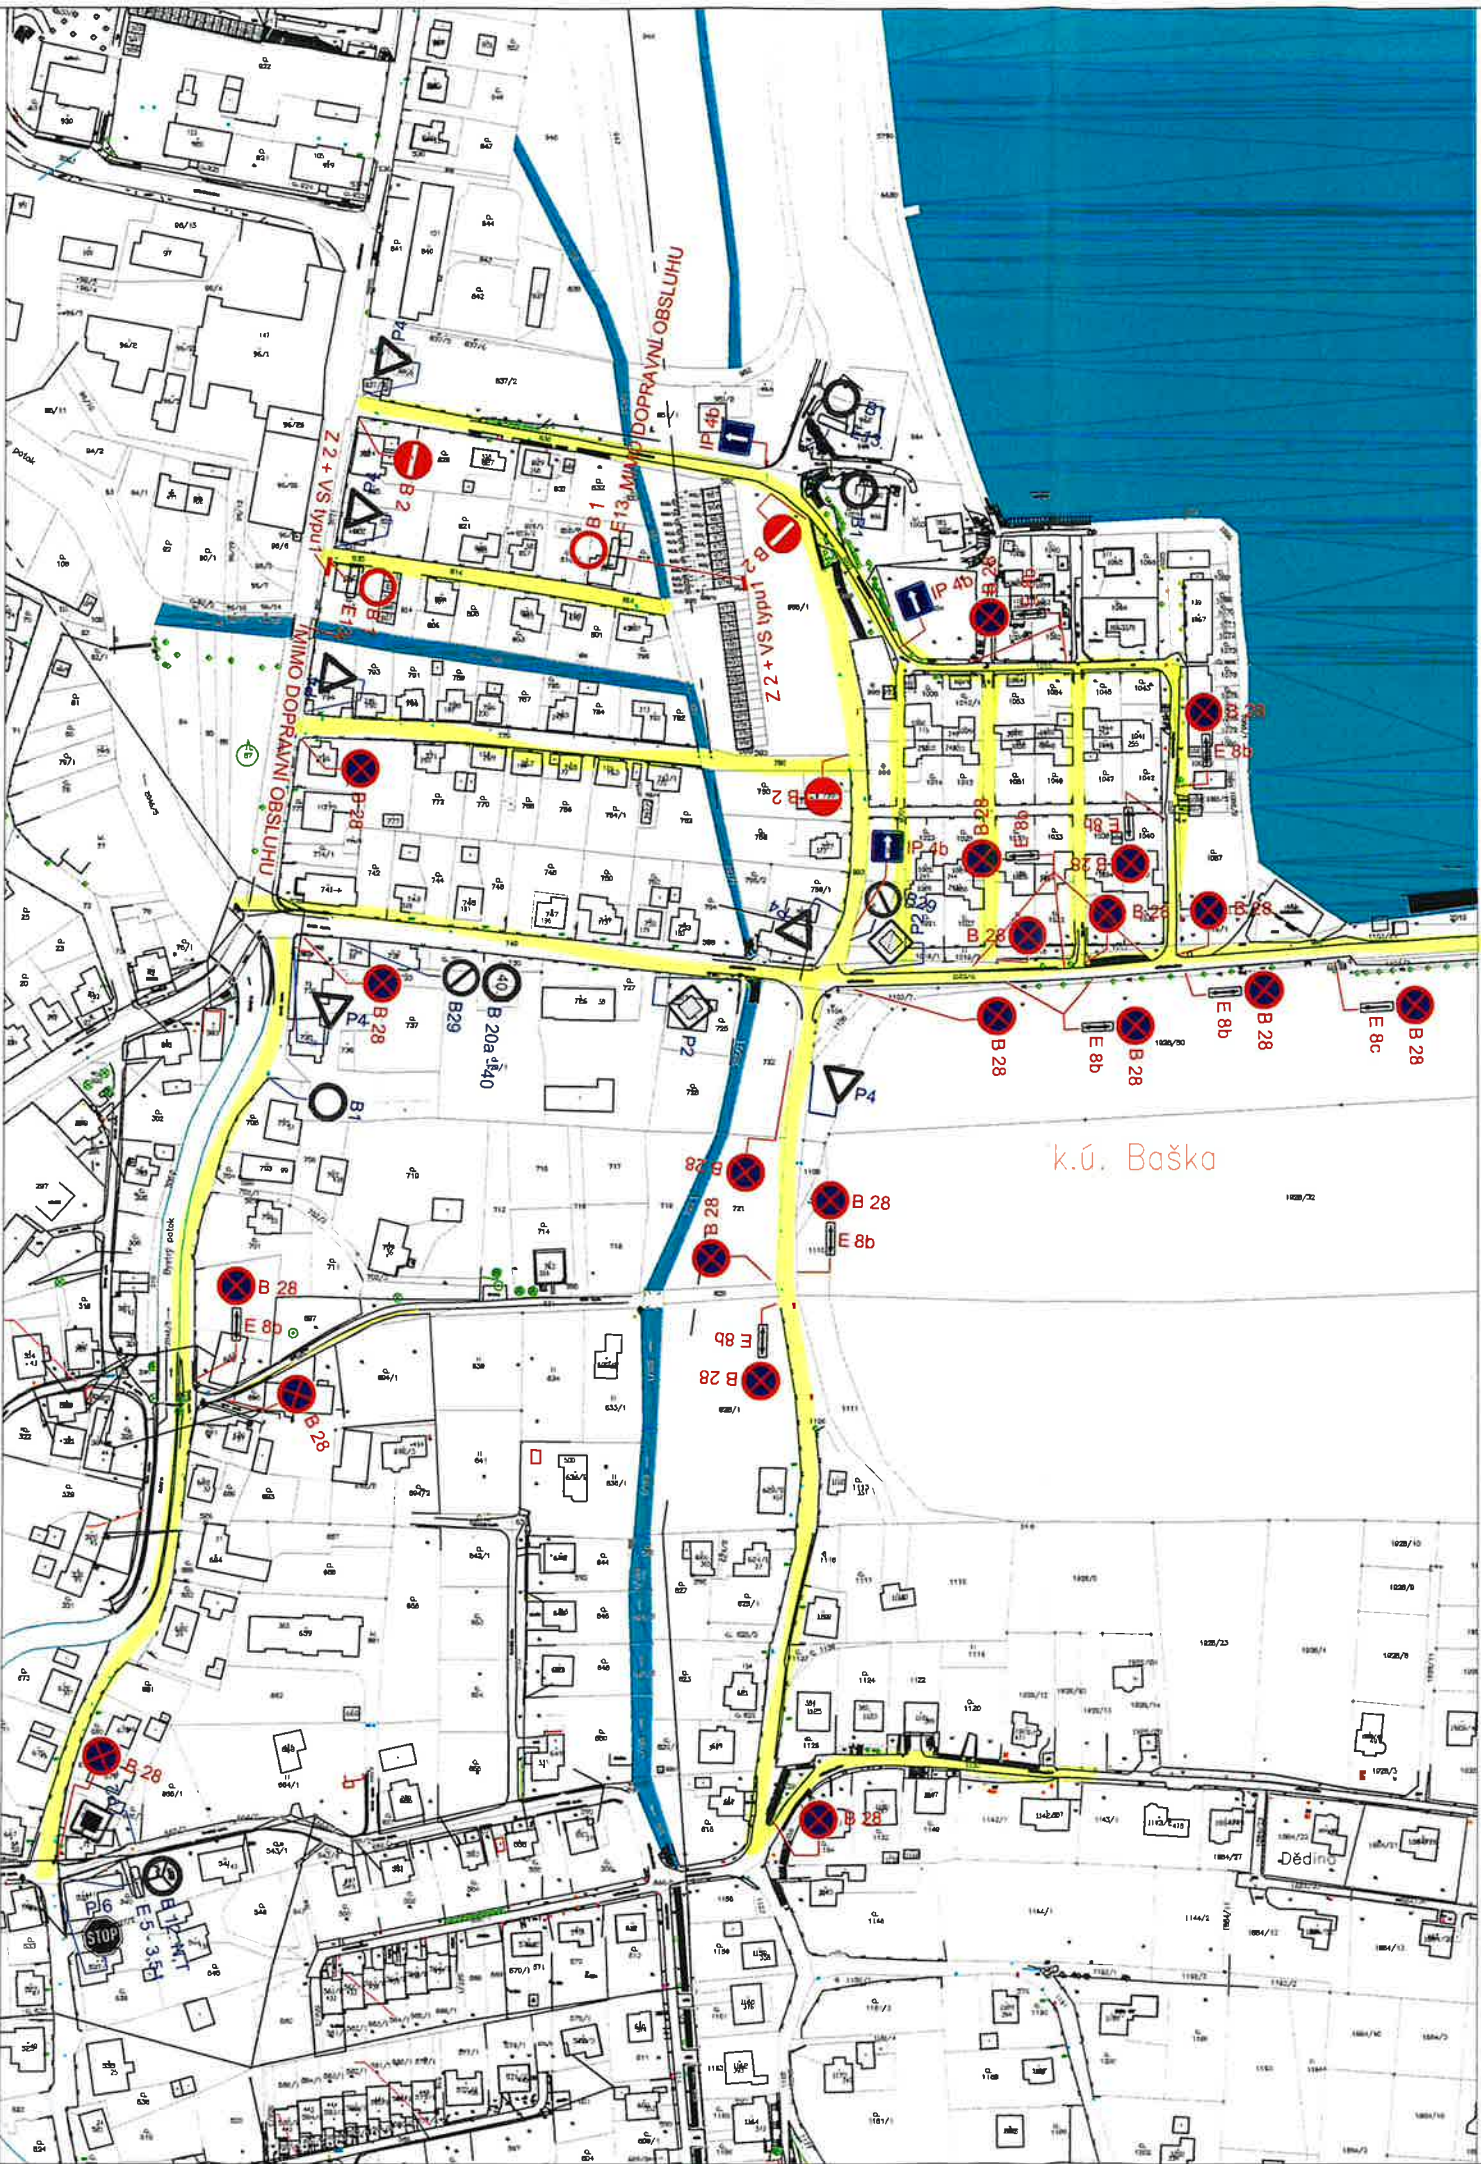


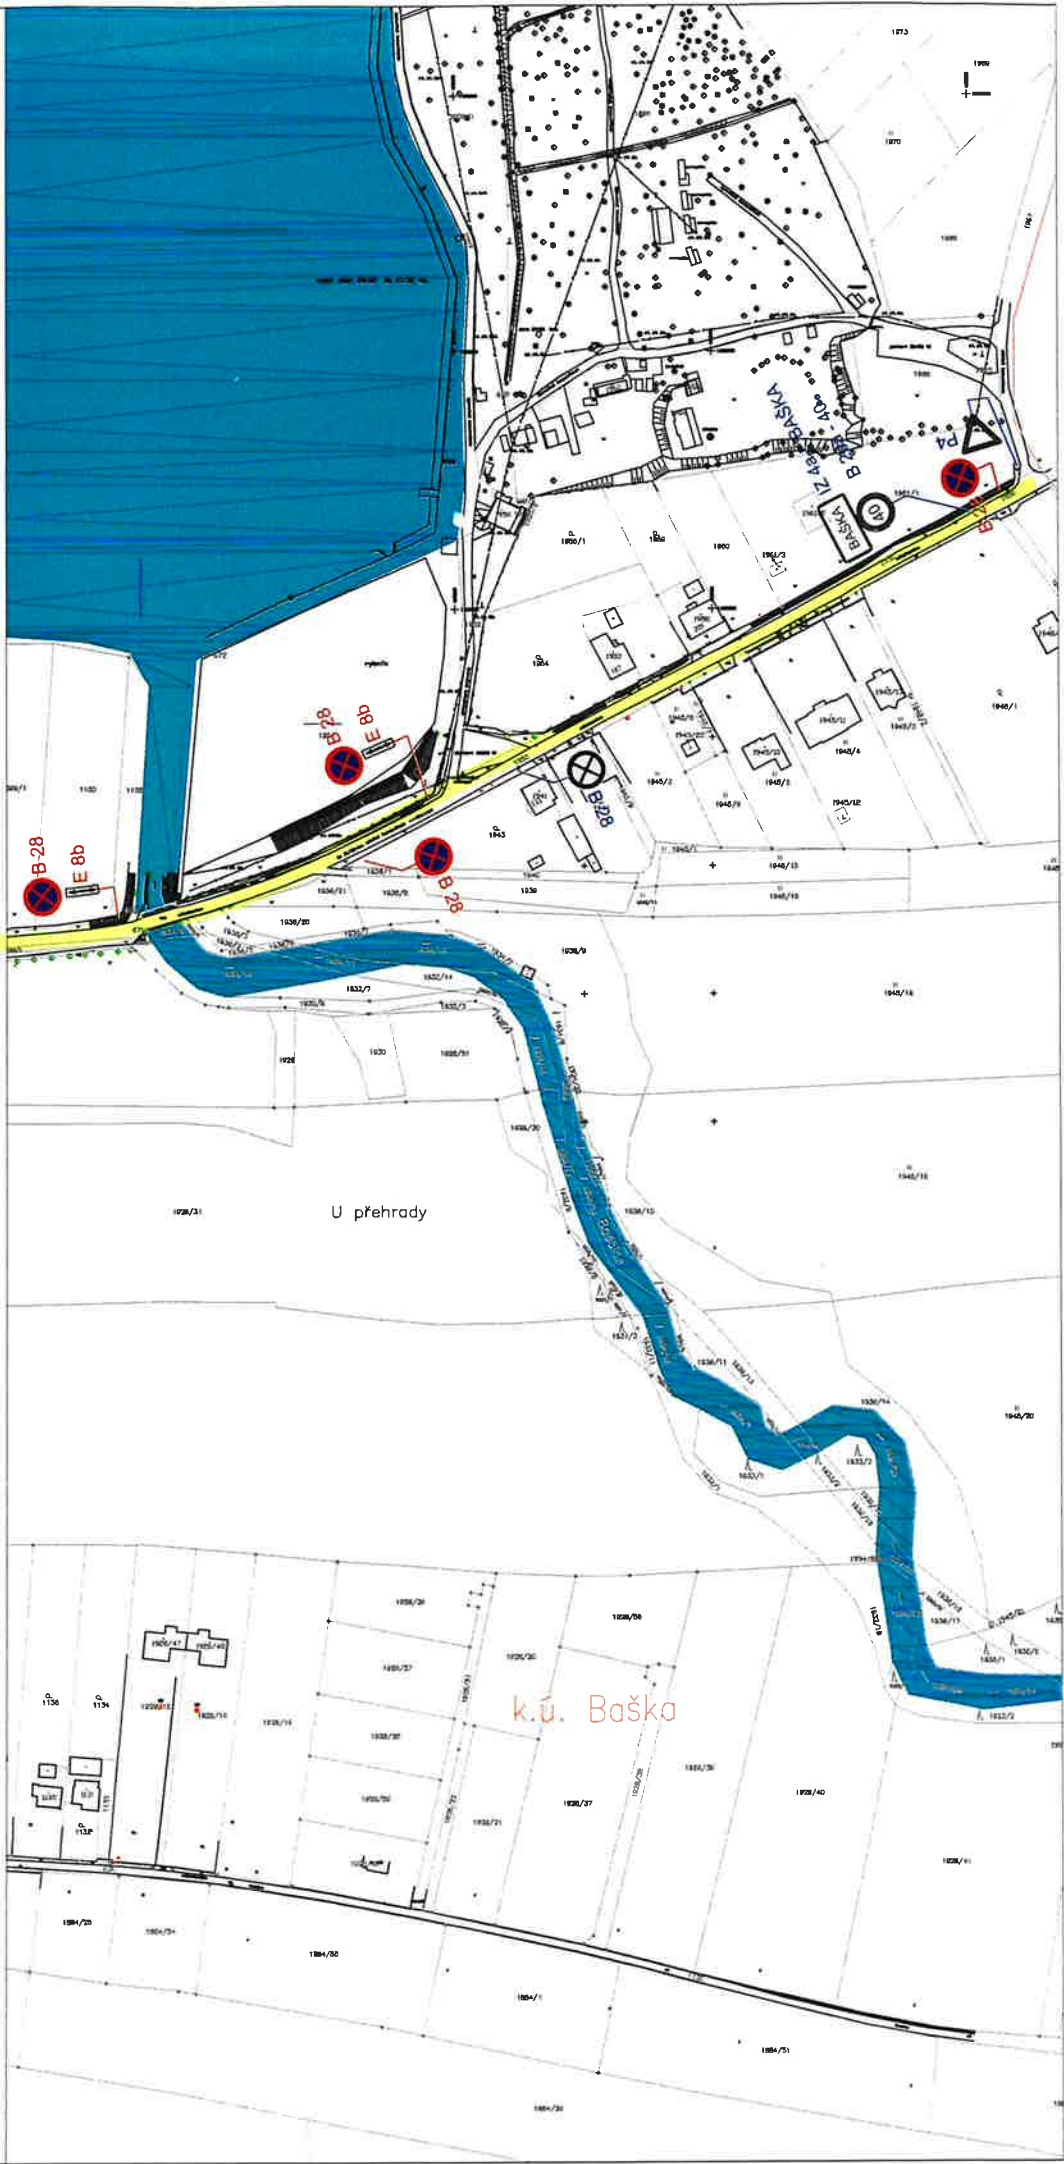

LEGENDA :

P4  STÁVAJÍCÍ SVLSÉ DOPRAVNÍ ZNAČENÍ

B 28  NAVRŽENÉ SVLSÉ PŘECHODNÉ DOPRAVNÍ ZNAČENÍ

POZNÁMKA :

STÁVAJÍCÍ DOPRAVNÍ ZNAČENÍ JE ZAKRESLENO
V ROZSAHU NUTNÉM PRO NÁVRH.

Příloha k č.j.: KRPT-194433-2/ČJ-2026-070206

Příloha je nedílnou součástí vydaného písemného vyjádření Policie ČR.



Zápis projektu		Jiří Brenek	
Výpracoval		Jiří Brenek	
Kontrola		Jiří Brenek	
Akce		Jiří Brenek	
PŘECHODNÁ ÚPRAVA ORGANIZACE DOPRAVY PŘI KONÁNÍ KULTURNÍCH A SPORTOVNÍCH AKČÍ V OBCI BAŠKA			
Příloha		Obec Baška	
Situace předchozího dopravního značení		135/2021	1