
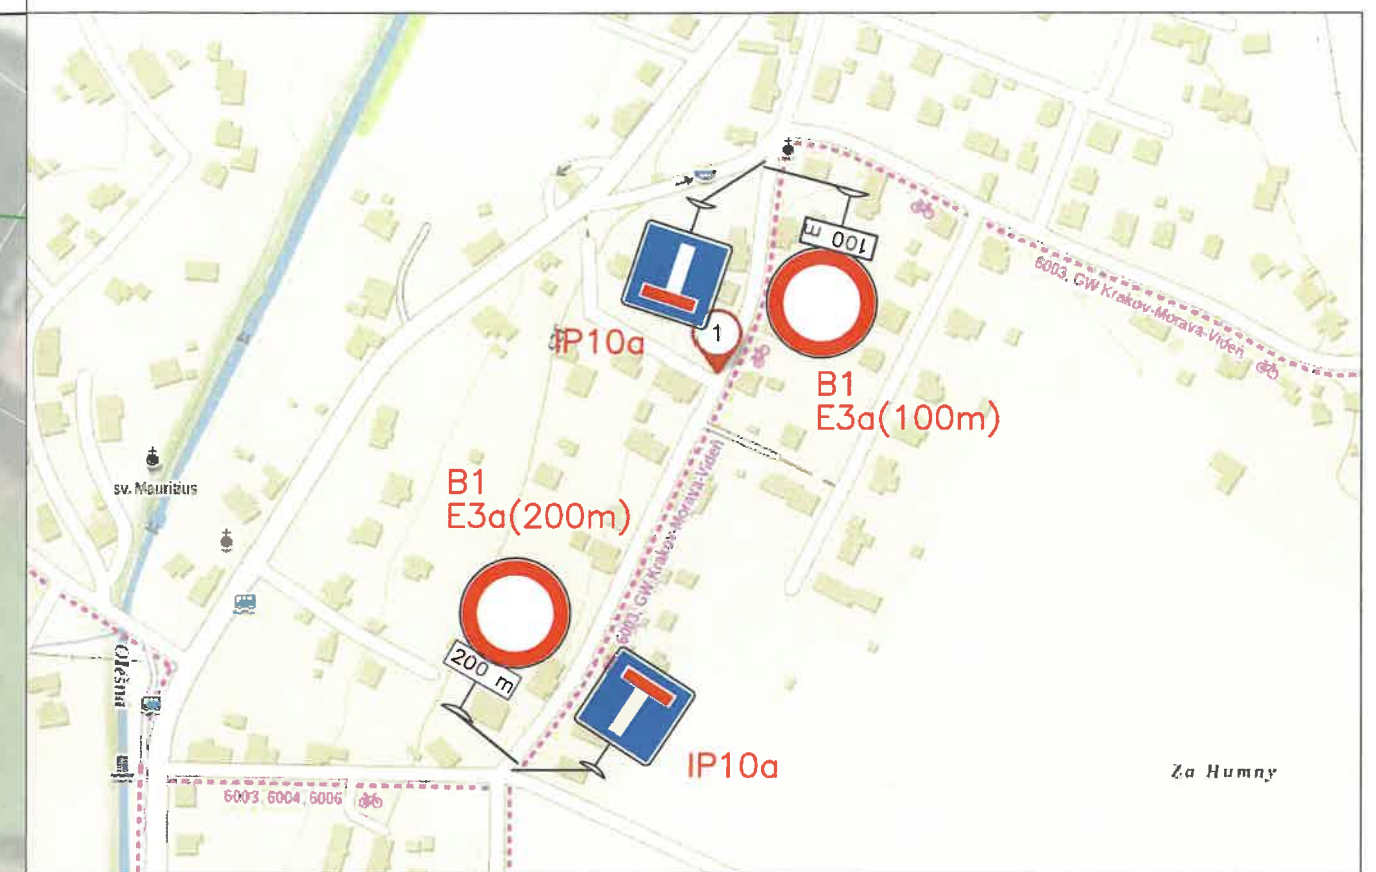


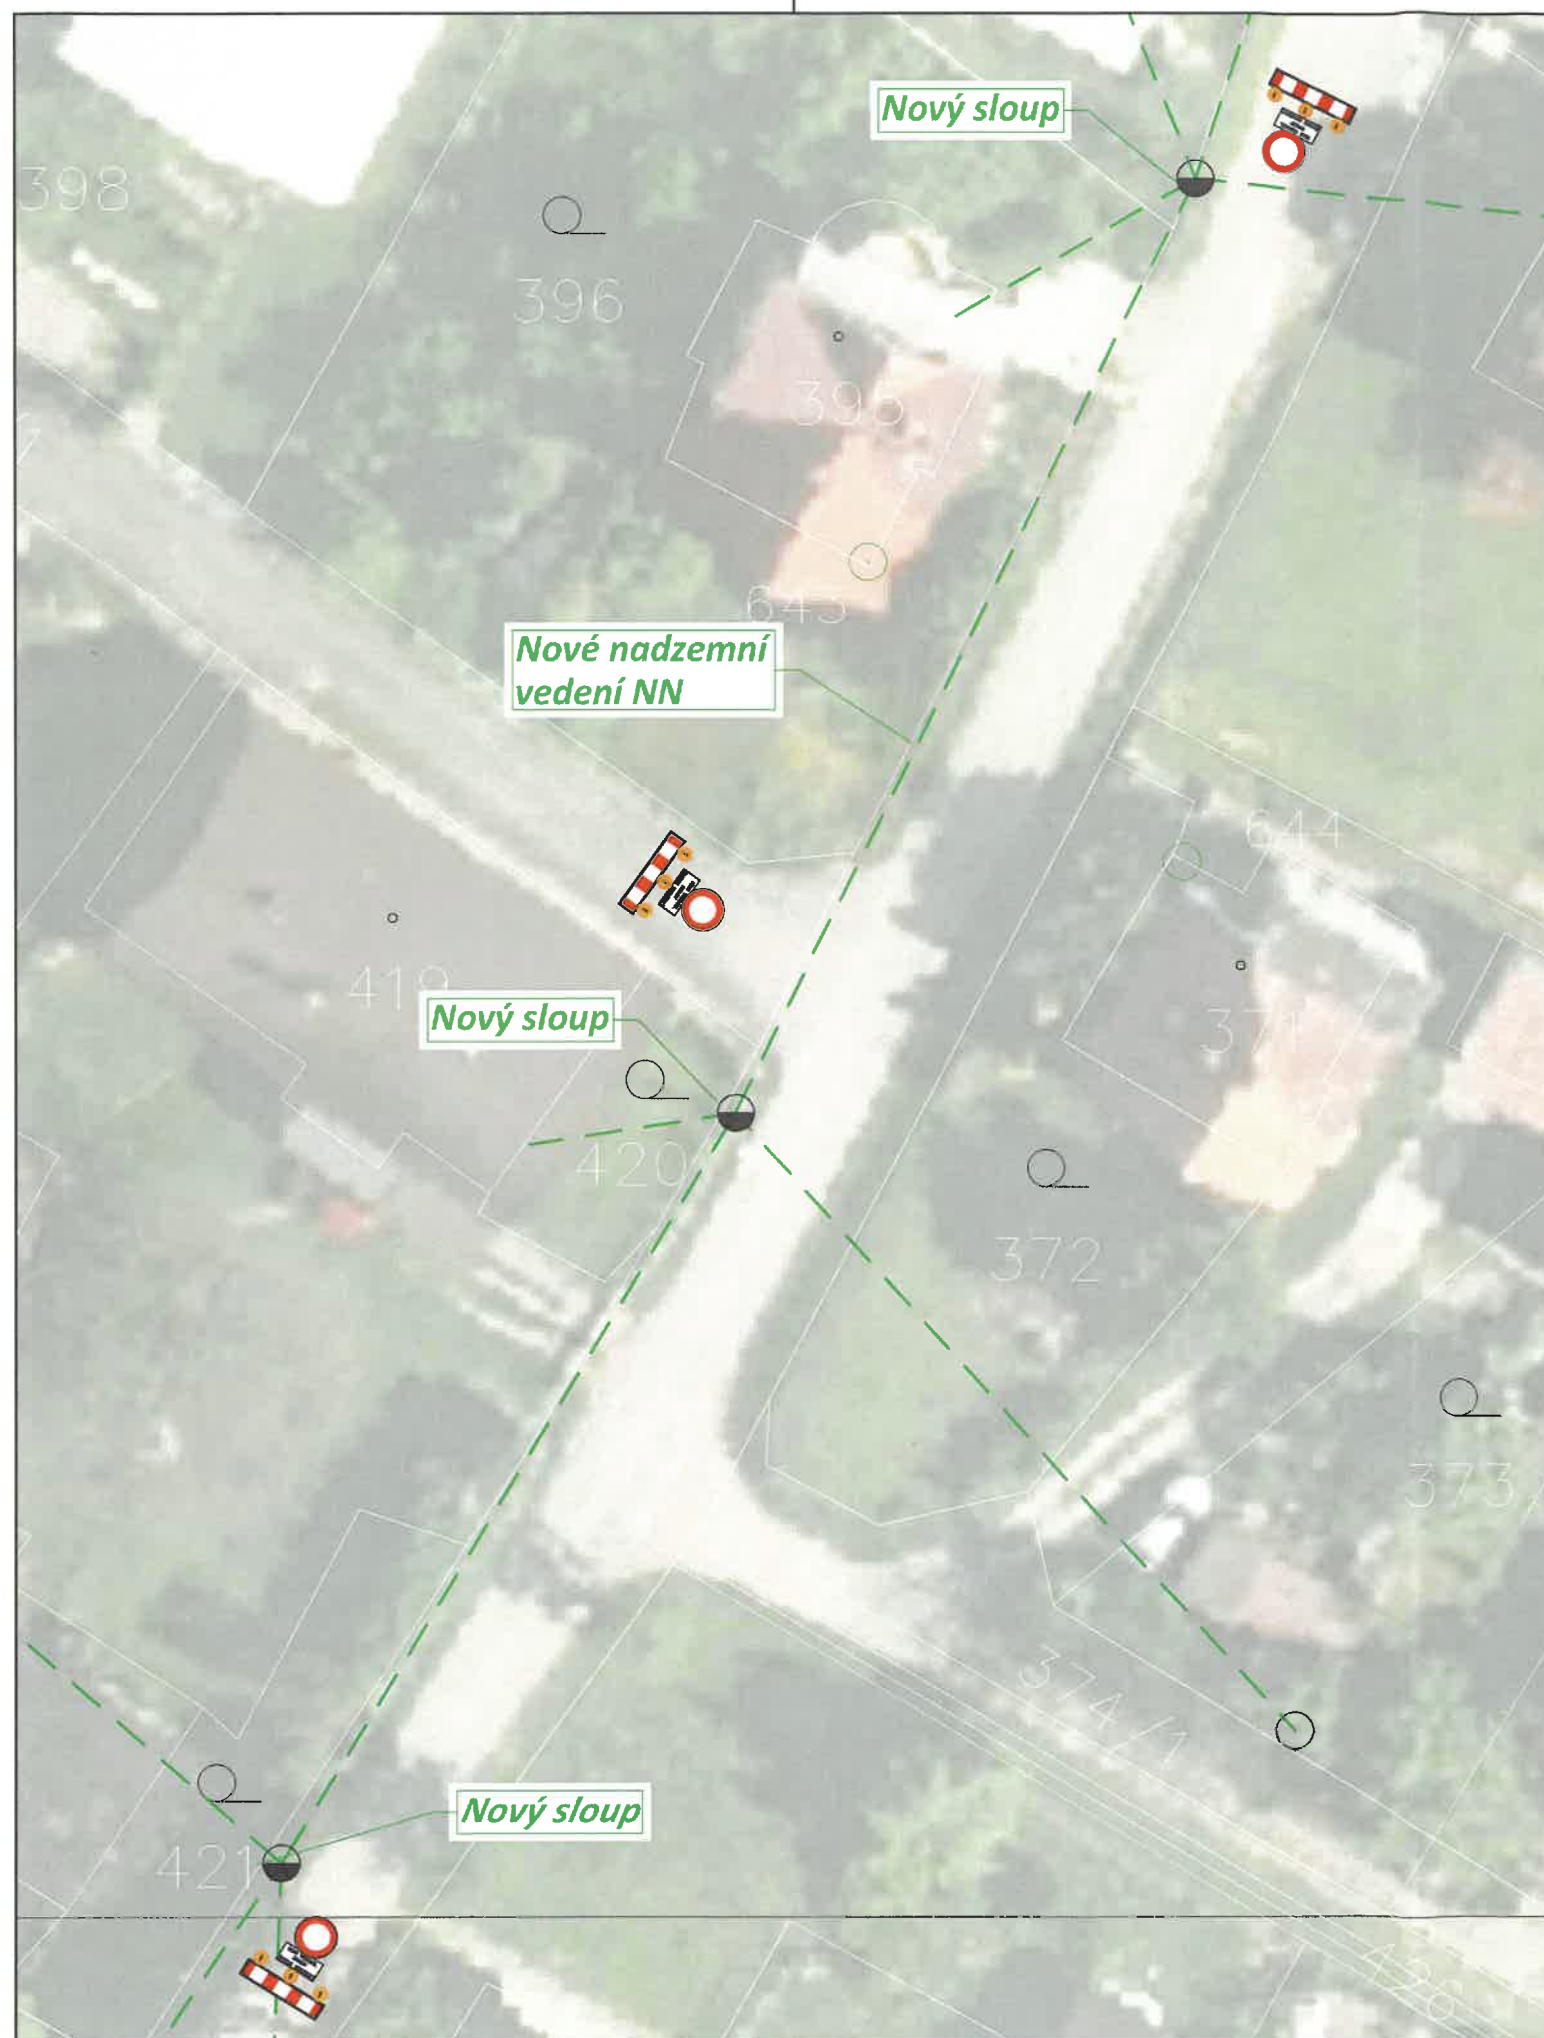

 Navržené přechodné dopravní značení
 A15

 Stávající dopravní značení
 P4

 Záběr chodníku/komunikace

 Sloupy

Stavba bude realizována po etapách viz. jednotlivé výkresy a jednotlivé dopravní značení bude osazováno postupně dle potřeby a postupu prací

V případě nutnosti přetahování vodičů přes komunikaci, osoby oprávněné k zastavování vozidel dle zákona č. 361/2000 Sb. o silničním provozu, zastaví v obou směrech dopravu na dobu nezbytně nutnou k bezpečnému přetažení vodičů přes silnici

Komunikace bude v některých místech krátkodobě neprůjezdná z důvodu pohybu mechanizace. Práce budou probíhat v pracovní dny od 8:00 do 15:00, mimo tuto pracovní dobu bude provoz na komunikaci obnoven.

Všechny subjekty dotčené uzavírkou budou informovány s dostatečným předstihem.

NÁZEV STAVBY			MĚŘÍTKO	 ORSIGN s.r.o. Na Hřebenkách 815/130 Smíchov, 150 00 Praha 5 IČO: 244 15 807
Palkovice, parc.č.44515, rek.NNv,TR			1:300	
INVESTOR	VYPRACOVAL	PODPIS	DATUM	
ČEZ Distribuce, a.s.	Ing. Ondřej Kisza		22.03.2026	
KATASTRÁLNÍ ÚZEMÍ			FORMÁT	
k.u.: Palkovice [717452]			A3	
Situace dopravního řešení, umístění přechodného dopravního značení			DIO_03	ČÍSLO ZAKÁZKY IV-12-8031215