
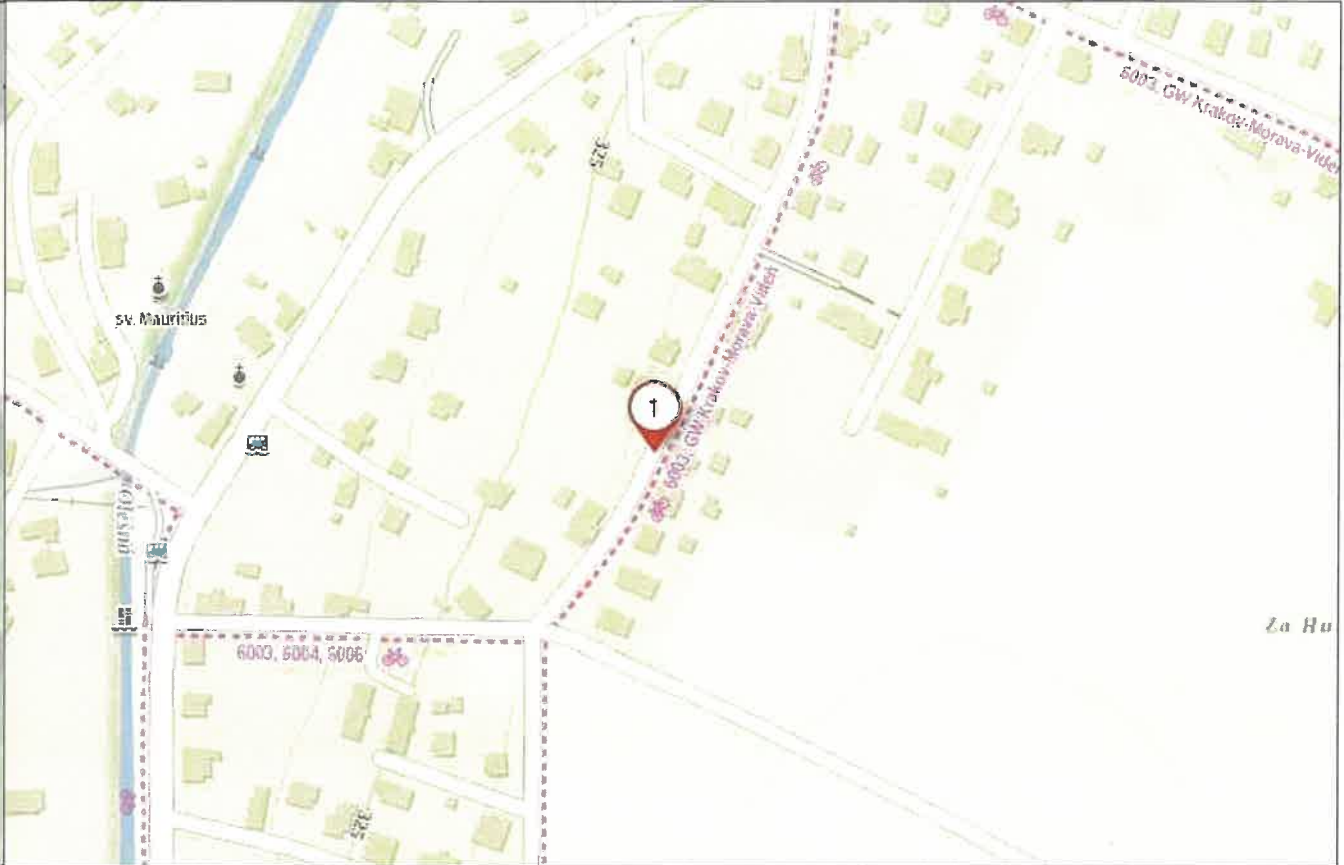


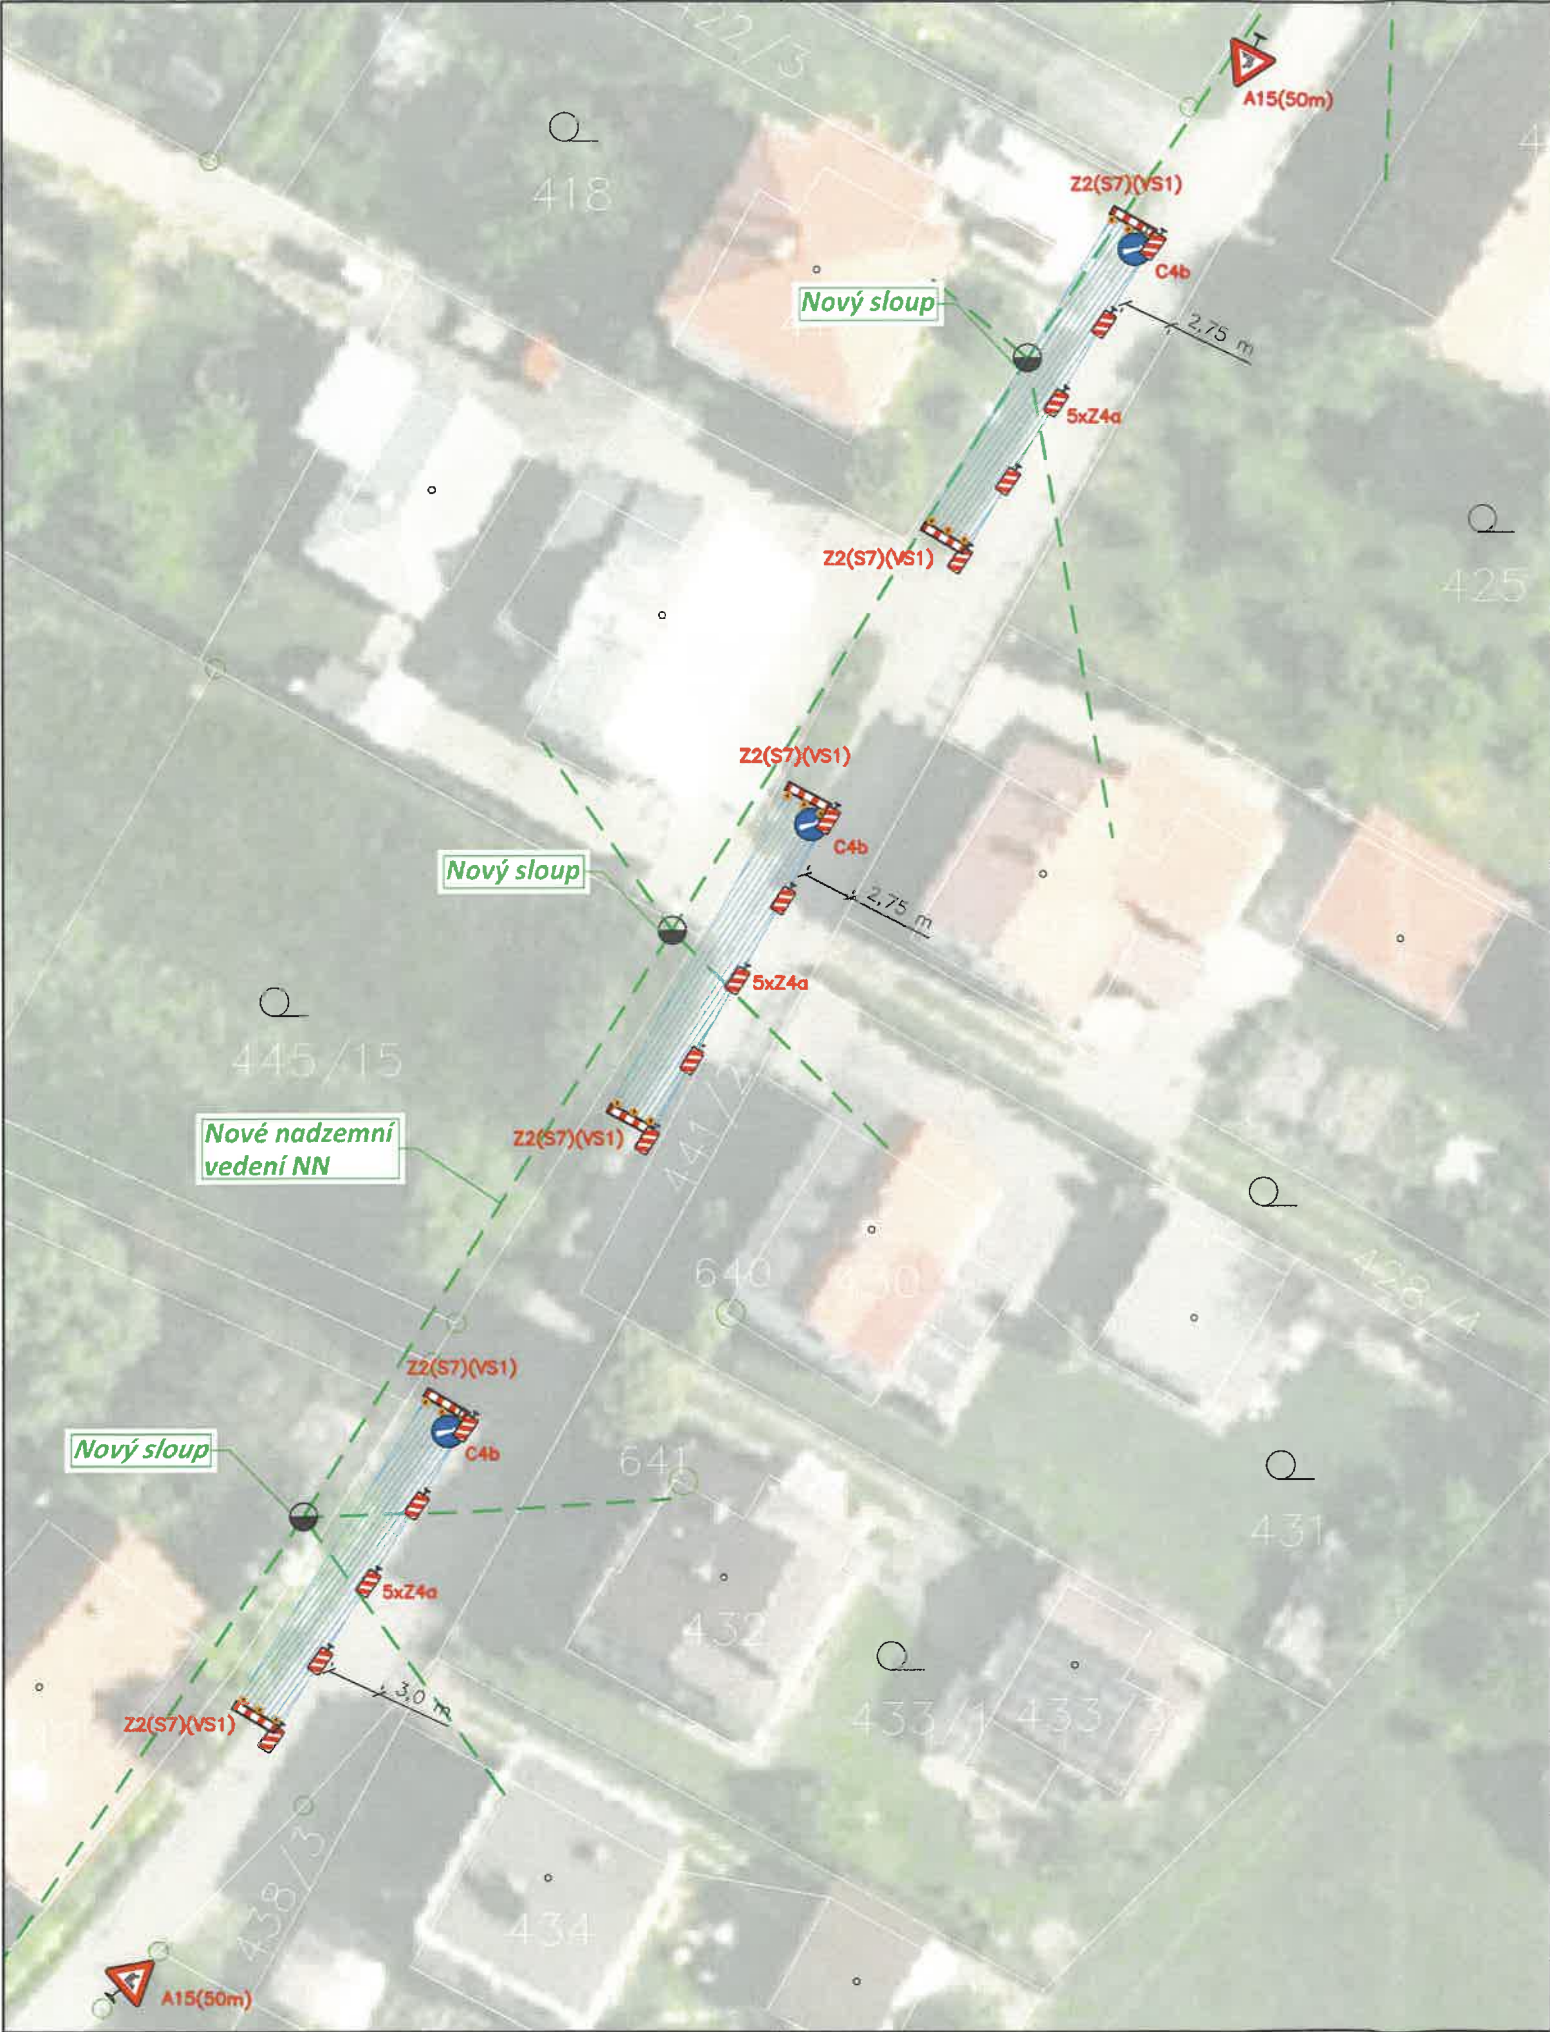

Legenda Příloha č. 3 k č.j.: KRPT-222975-2/ČJ-2026-070206

Navržené přechodné dopravní značení Příloha č. 3 je nedílnou součástí vydaného písemného vyjádření Policie ČR

A15 Stávající dopravní značení

P4 Zábor chodníku/komunikace

Sloupy

Projektované zemní vedení NN

Stavba bude realizována po etapách viz. jednotlivé výkresy a jednotlivé dopravní značení bude osazováno postupně dle potřeby a postupu prací

V případě nutnosti přetahování vodičů přes komunikaci, osoby oprávněné k zastavování vozidel dle zákona č. 361/2000 Sb. o silničním provozu, zastaví v obou směrech dopravu na dobu nezbytně nutnou k bezpečnému přetažení vodičů přes silnici

Komunikace bude v některých místech krátkodobě neprůjezdná z důvodu pohybu mechanizace. Práce budou probíhat v pracovní dny od 8:00 do 15:00, mimo tuto pracovní dobu bude provoz na komunikaci obnoven.

Všechny subjekty dotčené uzavírkou budou informovány s dostatečným předstihem.

NÁZEV STAVBY			MĚŘÍTKO	 ORSIGN s.r.o. Na Hřebenkách 815/130 Smíchov, 150 00 Praha 5 IČO: 244 15 807
Palkovice, parc.č.44515, rek.NNv,TR			1:400	
INVESTOR	VYPRACOVAL	PODPIS	DATUM	
ČEZ Distribuce, a.s.	Ing. Ondřej Kíza		22.03.2026	
KATASTRÁLNÍ ÚZEMÍ			FORMÁT	ČÍSLO ZAKÁZKY
k.u.: Palkovice [717452]			A3	
Situace dopravního řešení, umístění přechodného dopravního značení			DIO_02	IV-12-8031215