
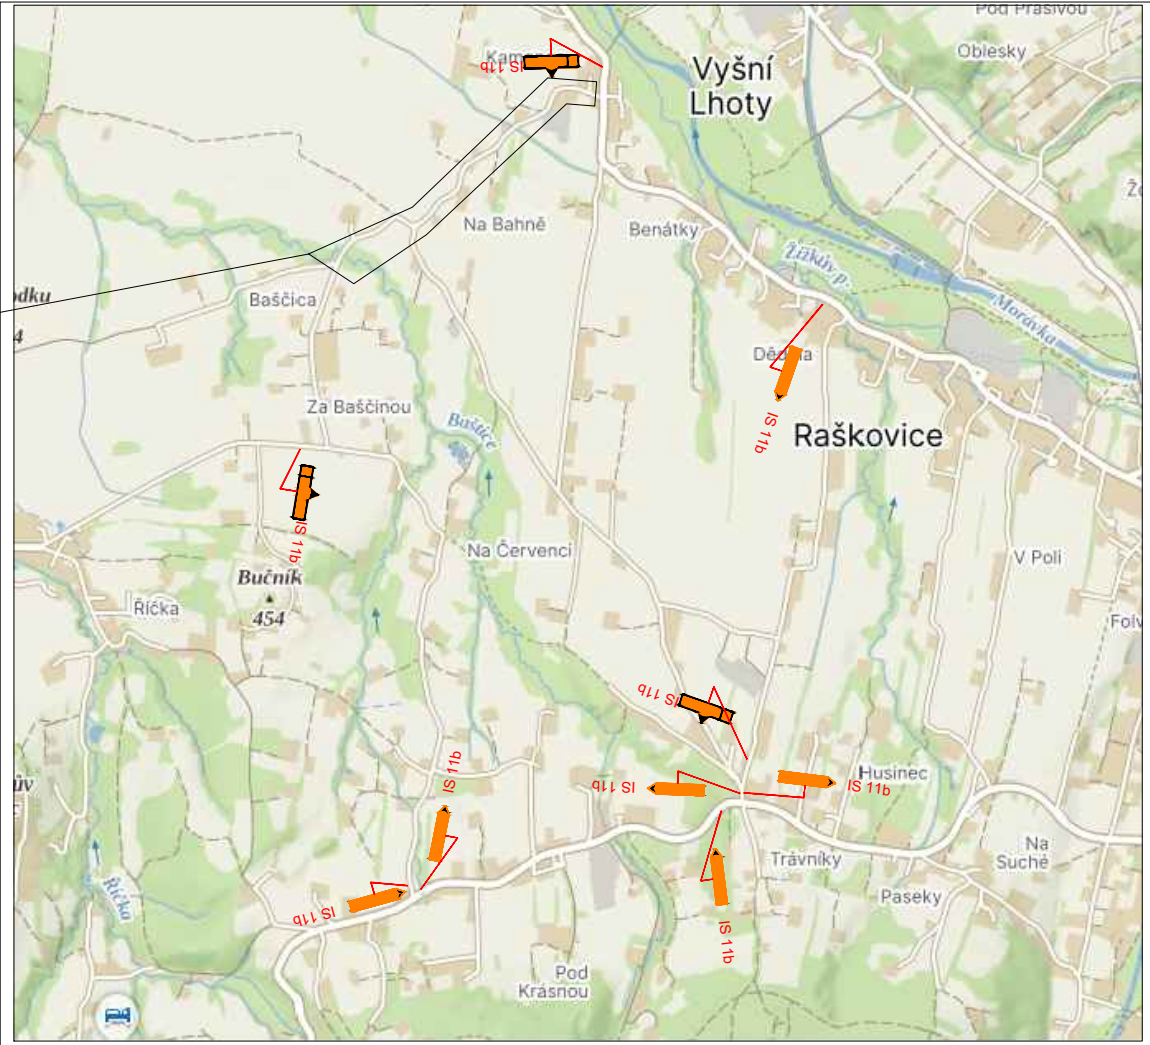


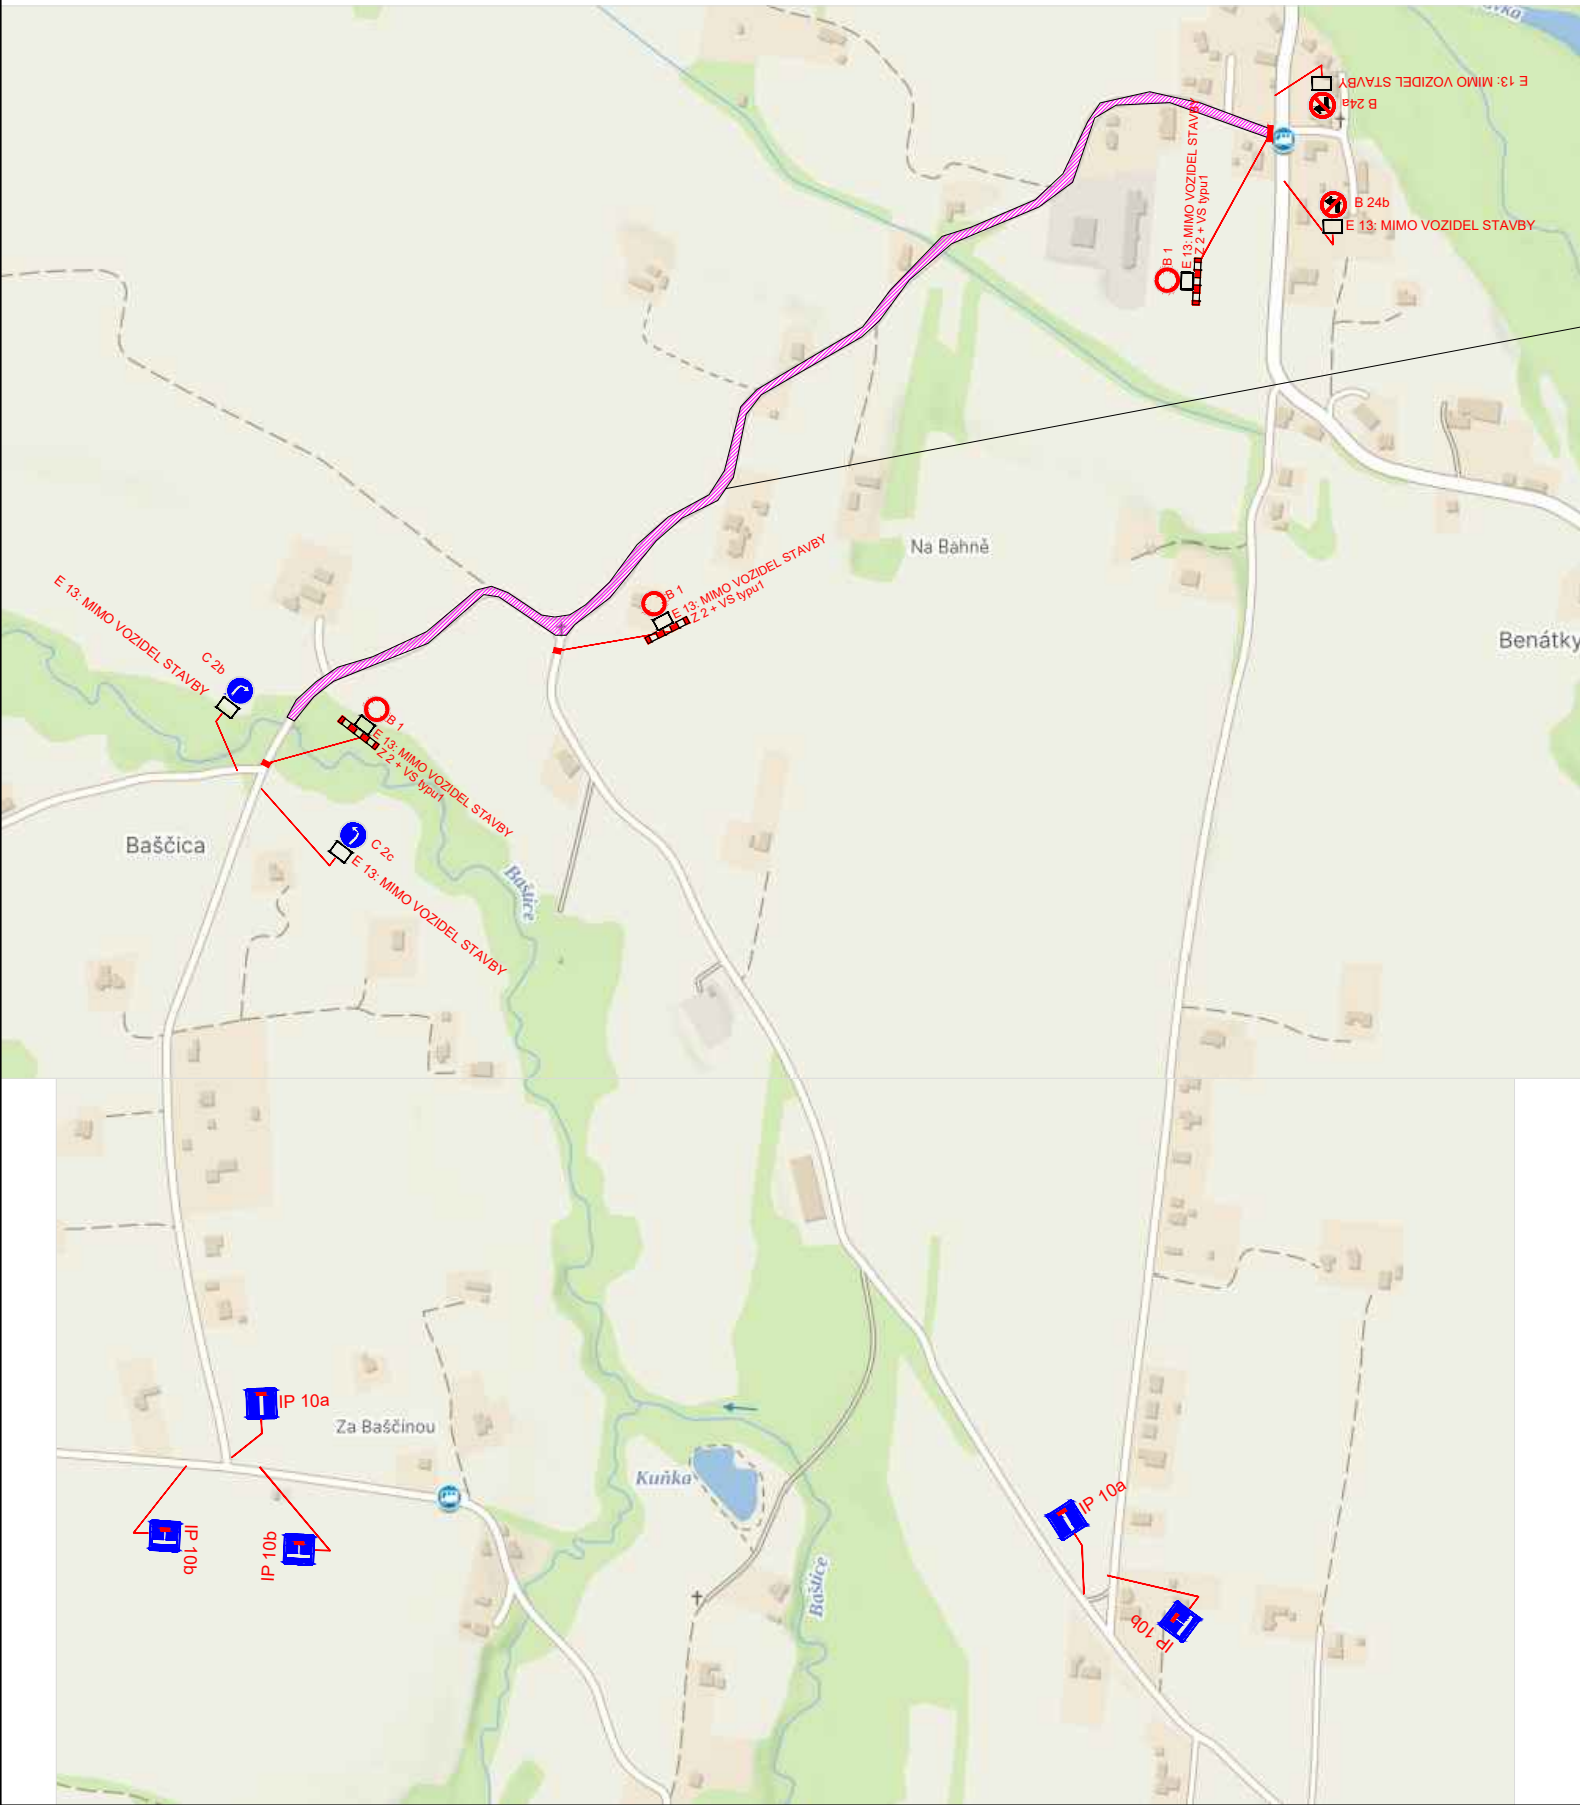

POPIS:
PROJEKT ŘEŠÍ OPRAVU KOMUNIKACE S ÚPLNOU UZAVÍRKOU V RAŠKOVICÍCH.
ETAPA ŘEŠÍ UZAVÍRKU KOMUNIKACE V DOBĚ FRÉZOVÁNÍ A POKLÁDKY.

- LEGENDA :
-  NAVRŽENÉ SVISLÉ DOPRAVNÍ ZNAČENÍ
 -  E 13: MIMO VOZIDEL STAVBY
 -  Z 2 + VS typu 1
 -  STÁVAJÍCÍ DZ

POZNÁMKA: DOPRAVNÍ ZNAČENÍ JE ZAKRESLENO V ROZSAHU NUTNÉM PRO NÁVRH.

NÁZEV AKCE	Stavební úpravy místních komunikací v Raškovicích SO 101 MK 15C OD STŘIŽE K BAŠTICI	DATUM	VII/2026
		FORMÁT	2 X A4
		MĚŘÍTKO	
		STUPEŇ	PDZ
NÁZEV VÝKRESU	Návrh dočasného dopravního značení - DIO 1	ČÍSLO SOUPRAVY	1