
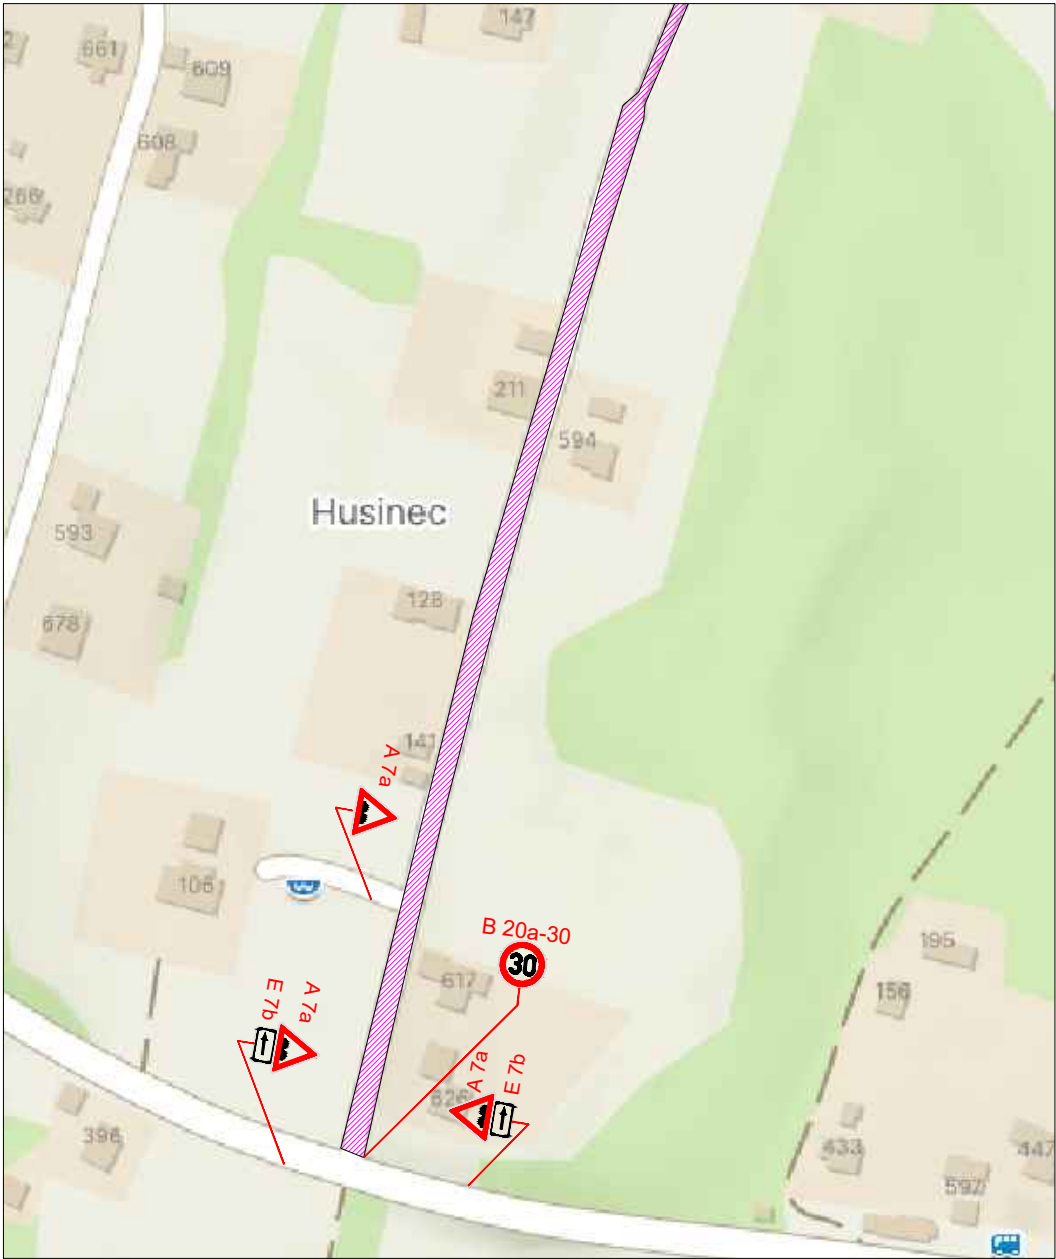


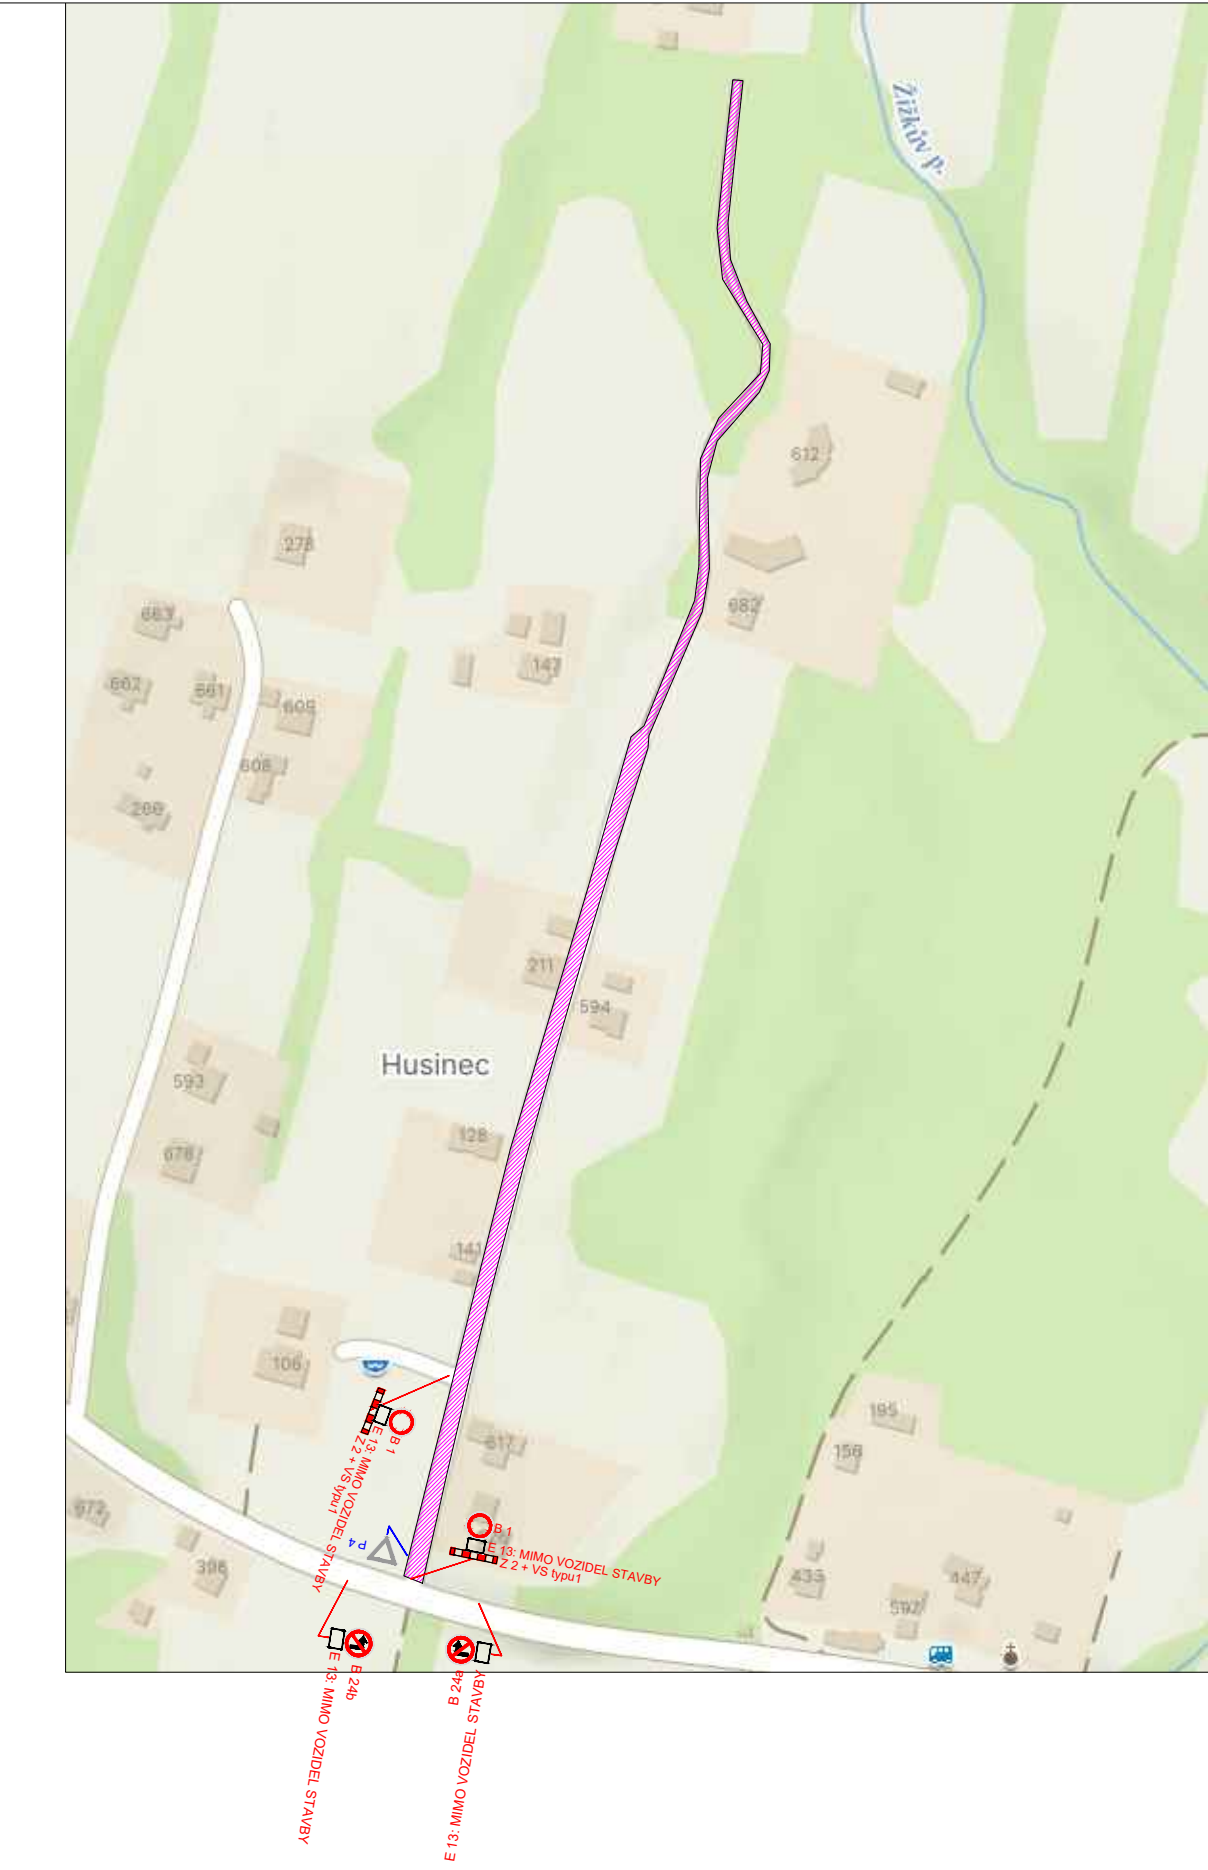

POPIS:
PROJEKT ŘEŠÍ OPRAVU KOMUNIKACE S ÚPLNOU UZAVÍRKOU V RAŠKOVICÍCH.
ETAPA ŘEŠÍ - ČÁST 1 - UZAVÍRKU KOMUNIKACE V DOBĚ FRÉZOVÁNÍ A POKLÁDKY.
ČÁST 2- DOBA PO FRÉZOVÁNÍ A PŘED POKLÁDKOU.

- LEGENDA :
-  B 1 NAVRŽENÉ SVISLÉ DOPRAVNÍ ZNAČENÍ
 -  E 13: MIMO VOZIDEL STAVBY
 -  Z 2 + VS typ1
 -  P 4 STÁVAJÍCÍ DZ

POZNÁMKA: DOPRAVNÍ ZNAČENÍ JE ZAKRESLENO V ROZSAHU NUTNÉM PRO NÁVRH.

NÁZEV AKCE Stavební úpravy místních komunikací v Raškovicích SO 106 MK 24C KE ŠTÍHLOVI	DATUM	VII/2026
	FORMÁT	2 X A4
	MĚŘÍTKO	
	STUPEŇ	PDZ
NÁZEV VÝKRESU Návrh dočasného dopravního značení - DIO 6	ČÍSLO SOUPRAVY	6