


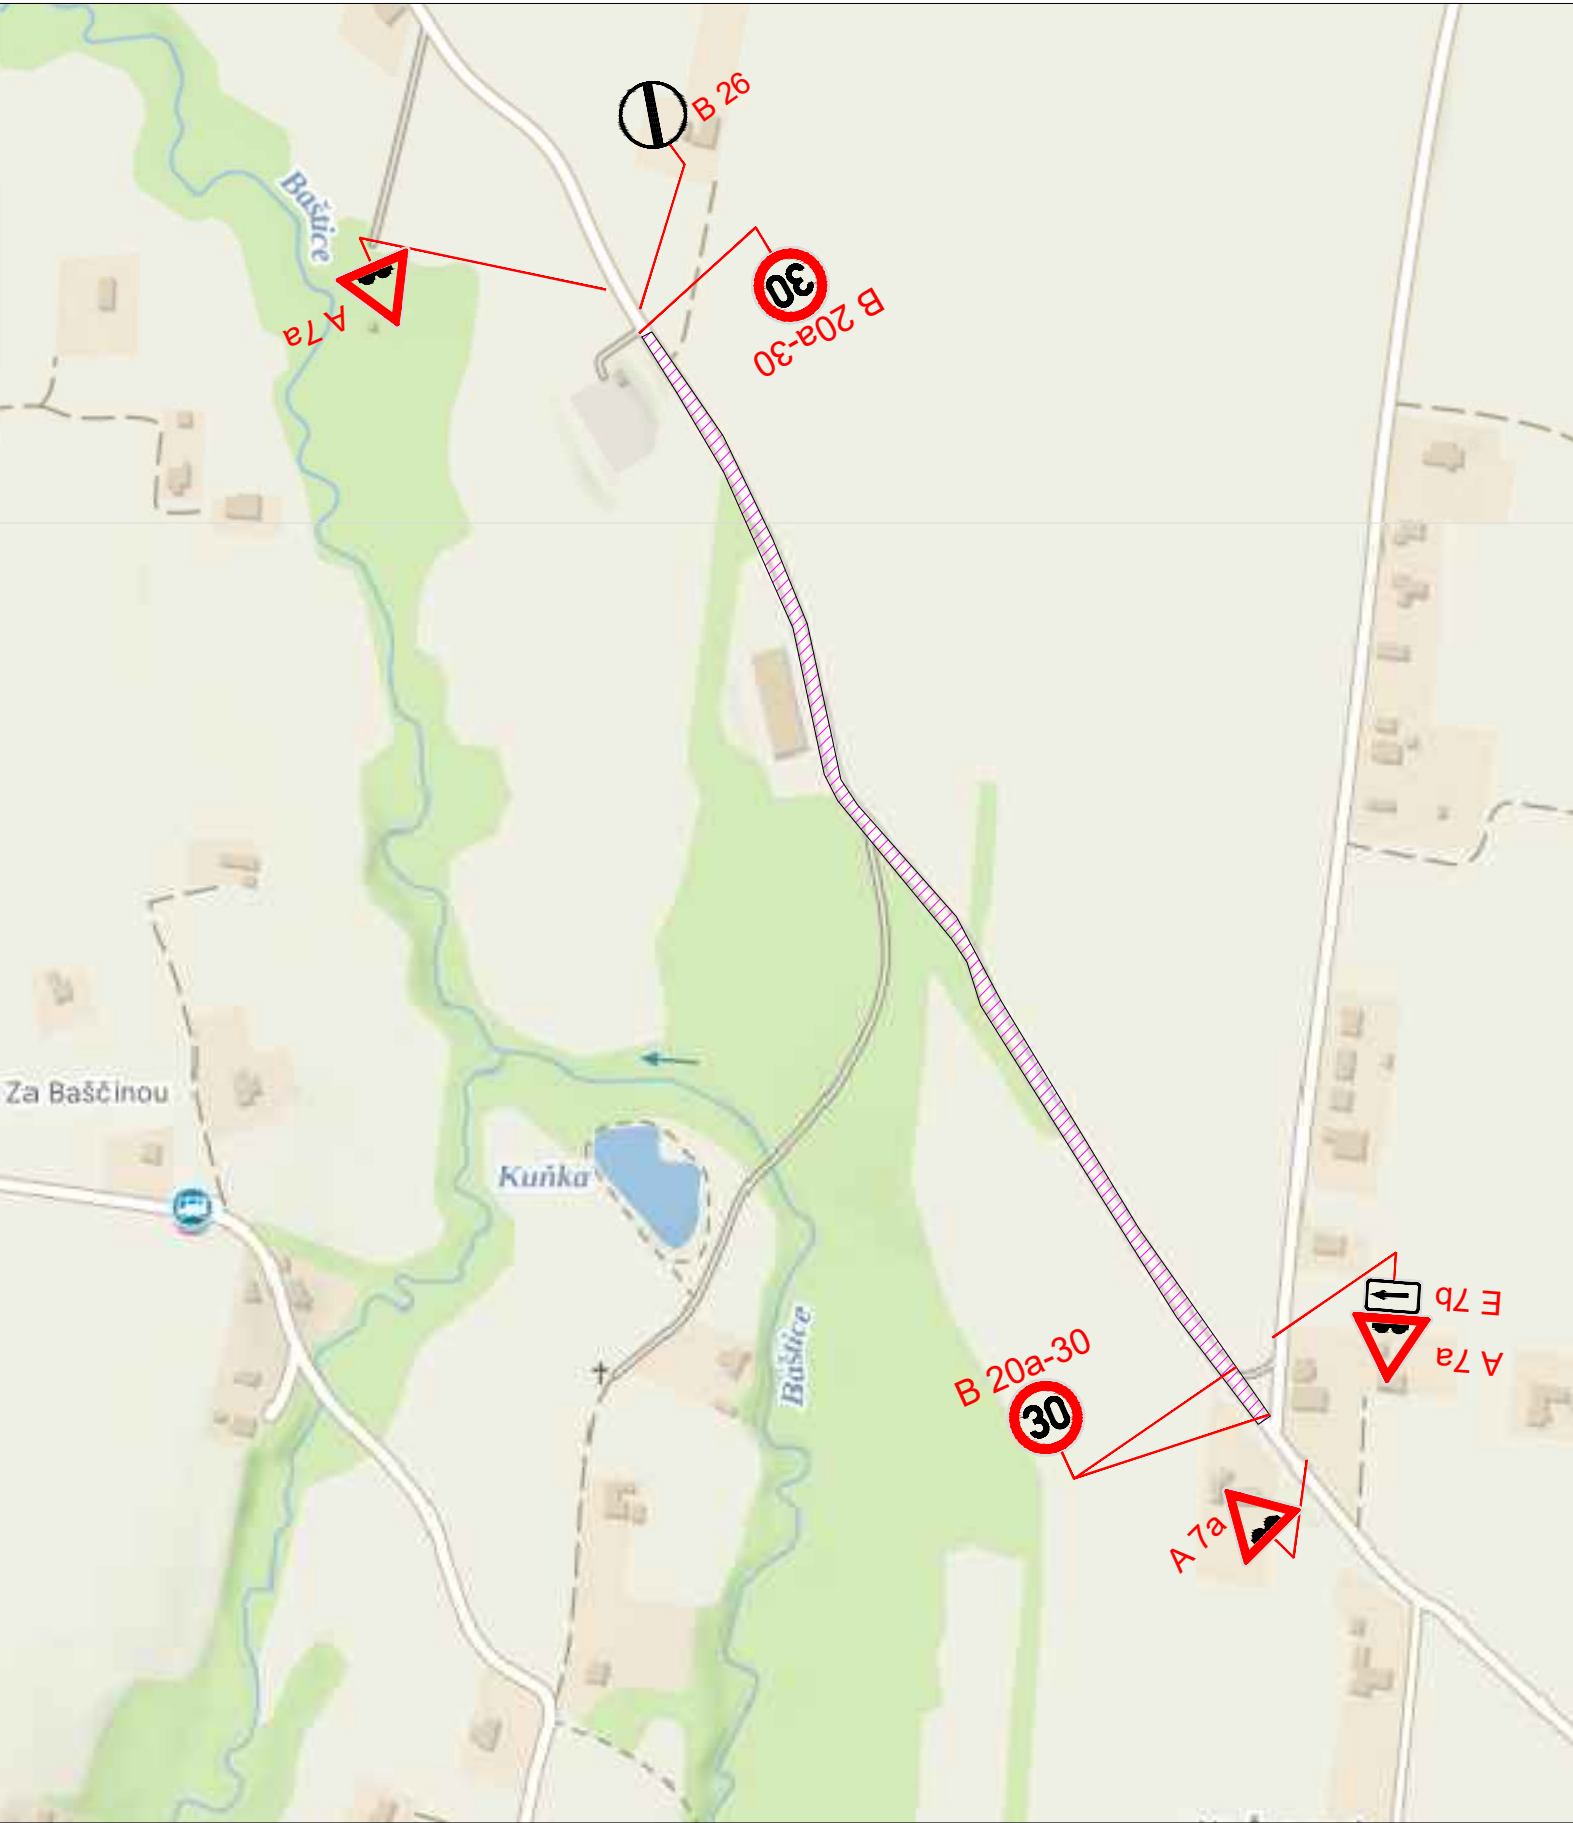

POPIS:
PROJEKT ŘEŠÍ OPRAVU KOMUNIKACE S ÚPLNOU UZAVÍRKOU V RAŠKOVICÍCH.
ETAPA ŘEŠÍ DOBU PO FRÉZOVÁNÍ A PŘED POKLÁDKOU.

- LEGENDA :
-  B 1 NAVRŽENÉ SVISLÉ DOPRAVNÍ ZNAČENÍ
 -  E 13: MIMO VOZIDEL STAVBY
 -  Z 2 + VS typu1
 -  P 4 STÁVAJÍCÍ DZ

POZNÁMKA: DOPRAVNÍ ZNAČENÍ JE ZAKRESLENO V ROZSAHU NUTNÉM PRO NÁVRH.

NÁZEV AKCE	Stavební úpravy místních komunikací v Raškovicích SO 102 MK 16C OD KŘÍŽE PO TRÁVNÍKY	DATUM	VII/2026
		FORMÁT	2 X A4
		MĚŘÍTKO	
		STUPEŇ	PDZ
NÁZEV VÝKRESU	Návrh dočasného dopravního značení - DIO 2.1	ČÍSLO SOUPRAVY 2.1	