
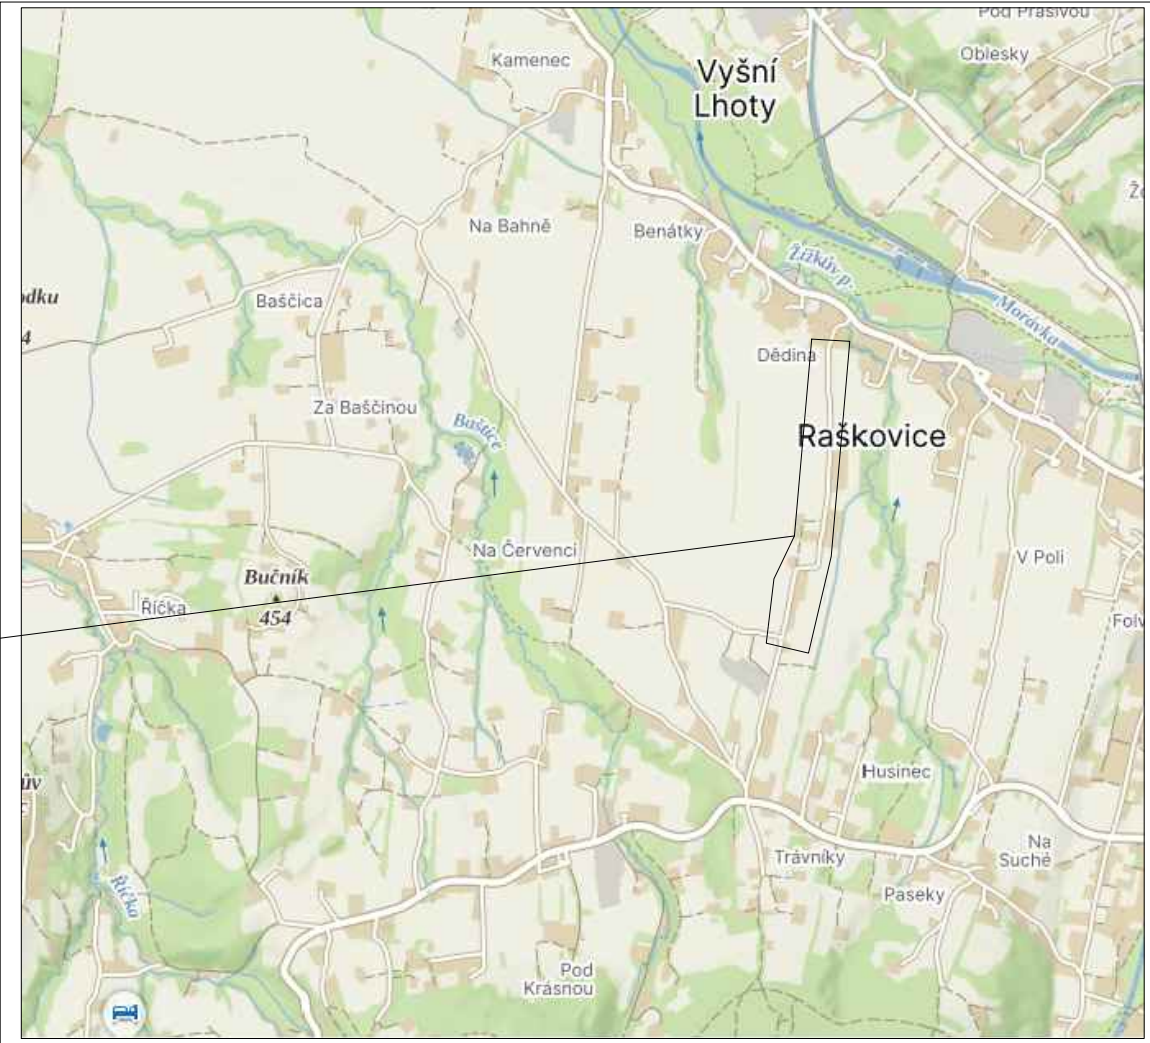


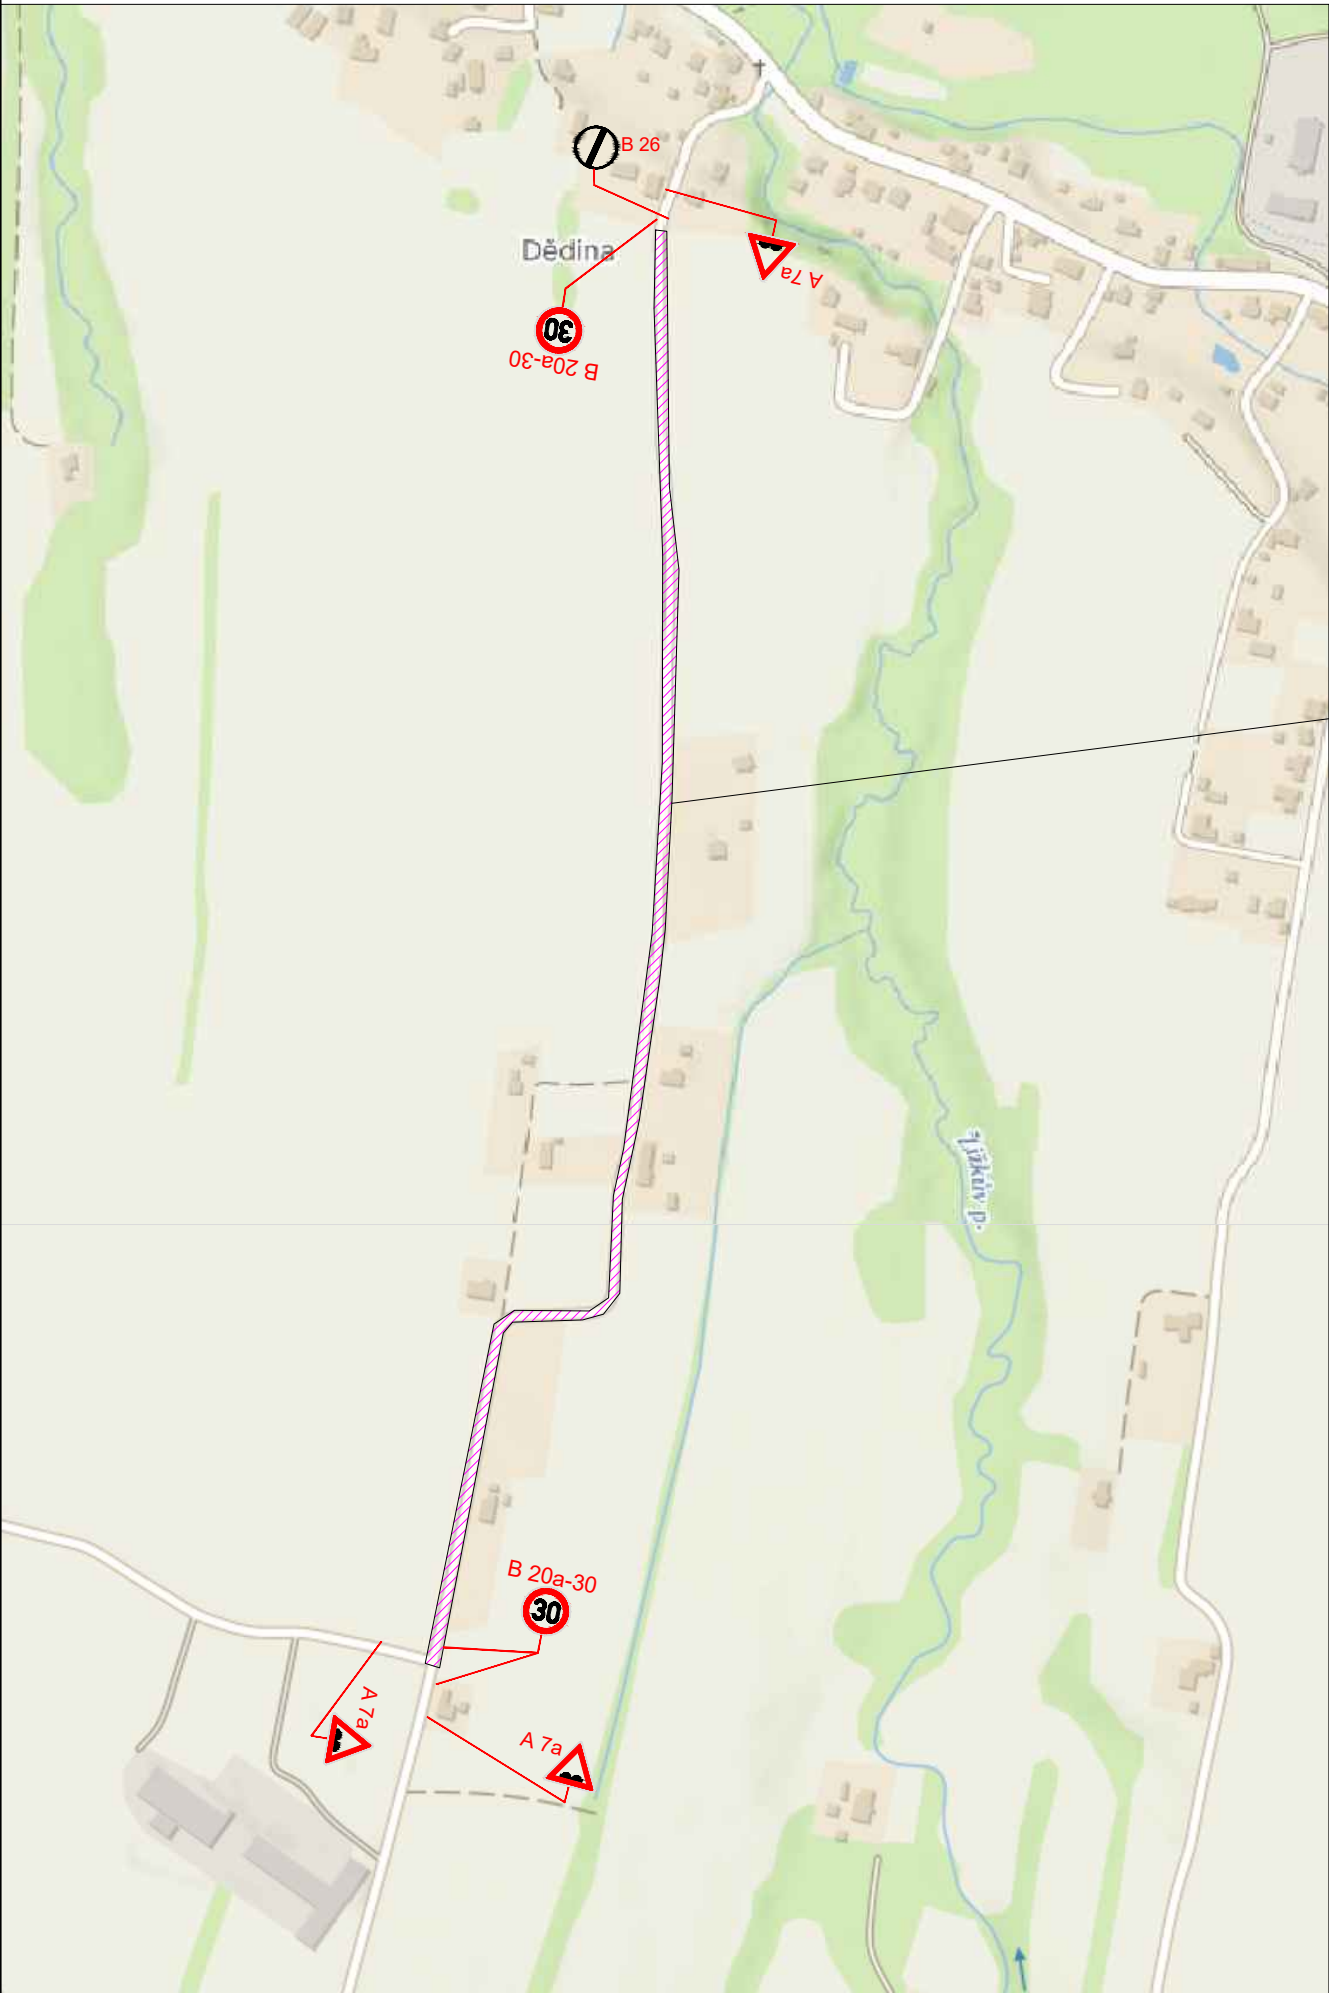

POPIS:
PROJEKT ŘEŠÍ OPRAVU KOMUNIKACE S ÚPLNOU UZAVÍRKOU V RAŠKOVICÍCH.
ETAPA ŘEŠÍ NÁVRH PDZ PO FRÉZOVÁNÍ A PŘED POKLÁDKOU.

LEGENDA :

-  B 1 NAVRŽENÉ SVISLÉ DOPRAVNÍ ZNAČENÍ
-  E 13: MIMO VOZIDEL STAVBY
-  Z 2 + VS typu1
-  STÁVAJÍCÍ DZ

POZNÁMKA: DOPRAVNÍ ZNAČENÍ JE ZAKRESLENO V ROZSAHU NUTNÉM PRO NÁVRH.

NÁZEV AKCE Stavební úpravy místních komunikací v Raškovicích SO 104 MK 21C K OMD	DATUM	VII/2026
	FORMÁT	2 X A4
	MĚŘÍTKO	
	STUPEŇ	PDZ
NÁZEV VÝKRESU Návrh dočasného dopravního značení - DIO 4.1	ČÍSLO SOUPRAVY 4.1	