
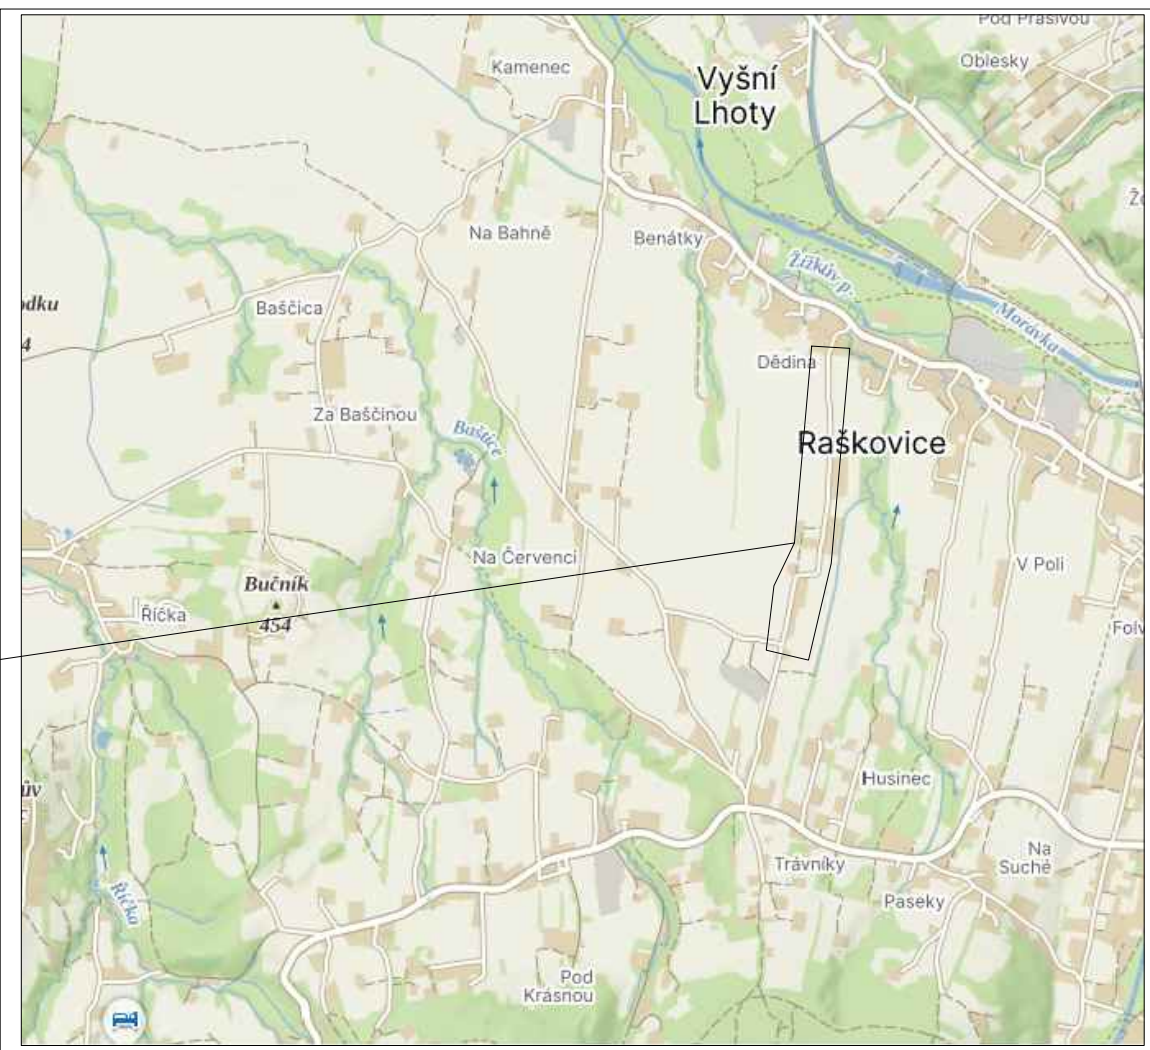


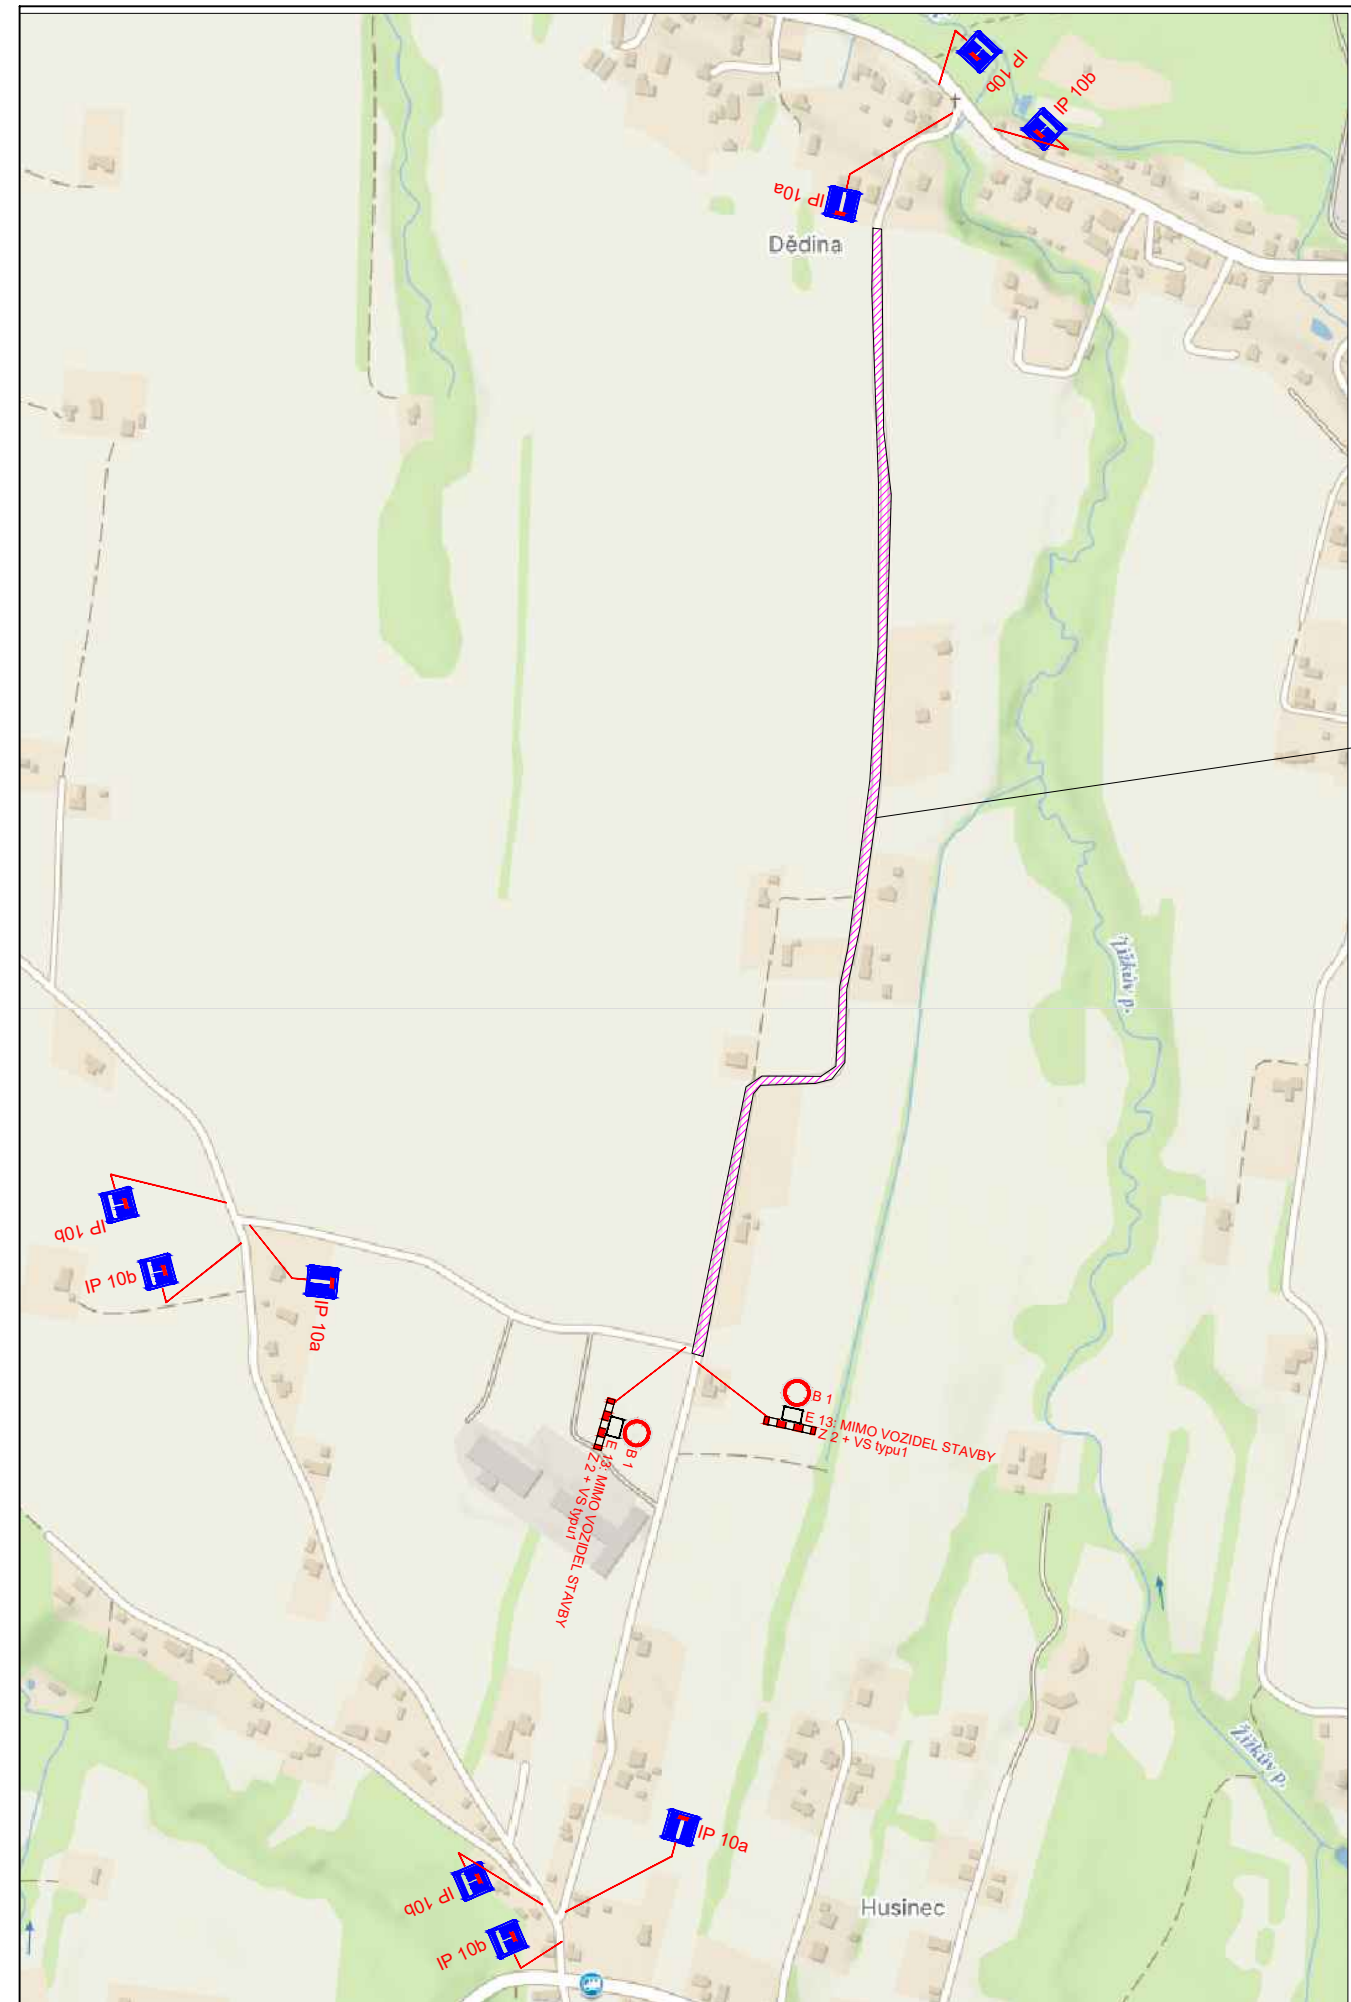

POPIS:
PROJEKT ŘEŠÍ OPRAVU KOMUNIKACE S ÚPLNOU UZAVÍRKOU V RAŠKOVICÍCH.
ETAPA ŘEŠÍ UZAVÍRKU KOMUNIKACE V DOBĚ FRÉZOVÁNÍ A POKLÁDKY.

LEGENDA :

 B 1 NAVRŽENÉ SVISLÉ DOPRAVNÍ ZNAČENÍ

 E 13: MIMO VOZIDEL STAVBY
Z 2 + VS typu1

 P 4 STÁVAJÍCÍ DZ

POZNÁMKA: DOPRAVNÍ ZNAČENÍ JE ZAKRESLENO V ROZSAHU NUTNÉM PRO NÁVRH.

NÁZEV AKCE <i>Stavební úpravy místních komunikací v Raškovicích</i> SO 104 MK 21C K OMD	DATUM	VII/2026
	FORMÁT	2 X A4
	MĚŘÍTKO	
	STUPEŇ	PDZ
NÁZEV VÝKRESU <i>Návrh dočasného dopravního značení - DIO 4</i>	ČÍSLO SOUPRAVY 4	