


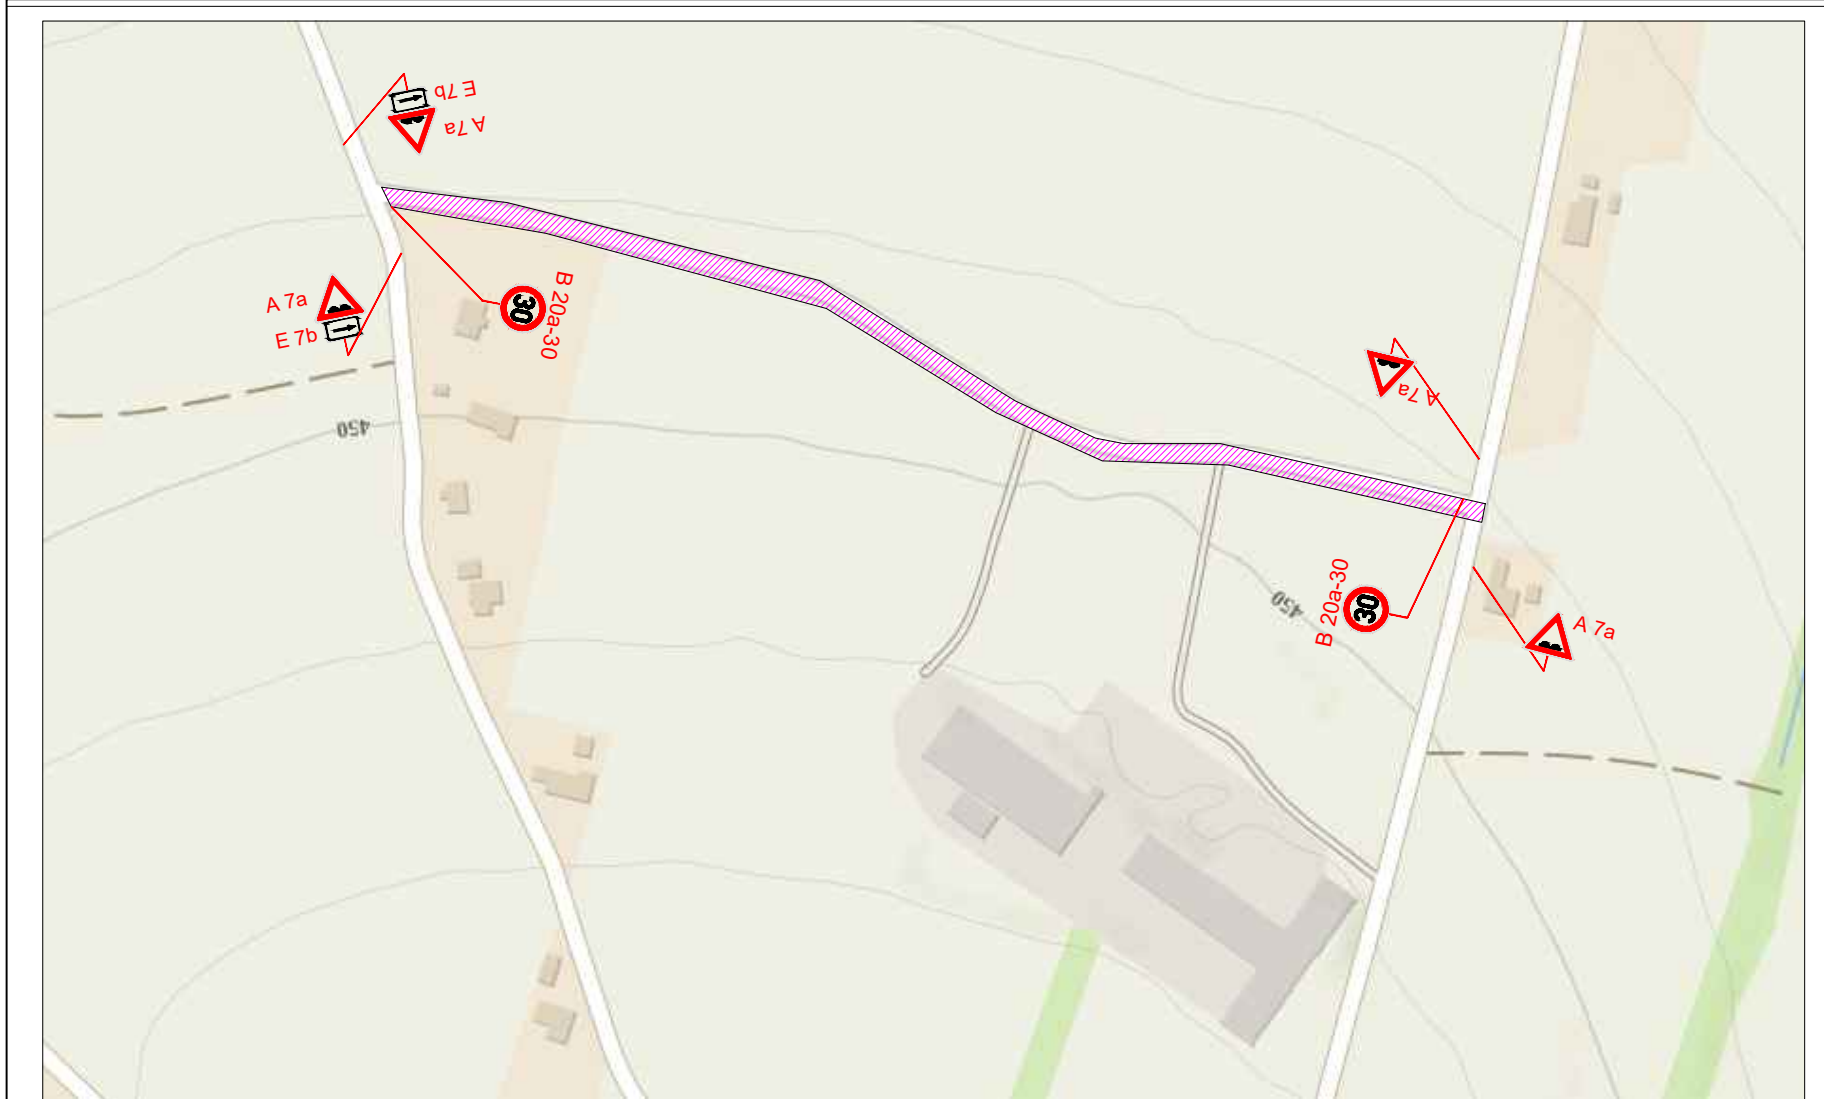

POPIS:
PROJEKT ŘEŠÍ OPRAVU KOMUNIKACE S ÚPLNOU UZAVÍRKOU V RAŠKOVICÍCH.
ETAPA ŘEŠÍ PDZ PO FRÉZOVÁNÍ A DO POKLÁDKY.

- LEGENDA :
- NAVRŽENÉ SVISLÉ DOPRAVNÍ ZNAČENÍ
 - E 13: MIMO VOZIDEL STAVBY
 - Z 2 + VS typu1
 - P 4 STÁVAJÍCÍ DZ

POZNÁMKA: DOPRAVNÍ ZNAČENÍ JE ZAKRESLENO V ROZSAHU NUTNÉM PRO NÁVRH.

NÁZEV AKCE Stavební úpravy místních komunikací v Raškovicích SO 105 MK 8C SPOJNICE	DATUM	VII/2026
	FORMÁT	2 X A4
	MĚŘÍTKO	
	STUPEŇ	PDZ
NÁZEV VÝKRESU Návrh dočasného dopravního značení - DIO 5.1	ČÍSLO SOUPRAVY 5.1	