
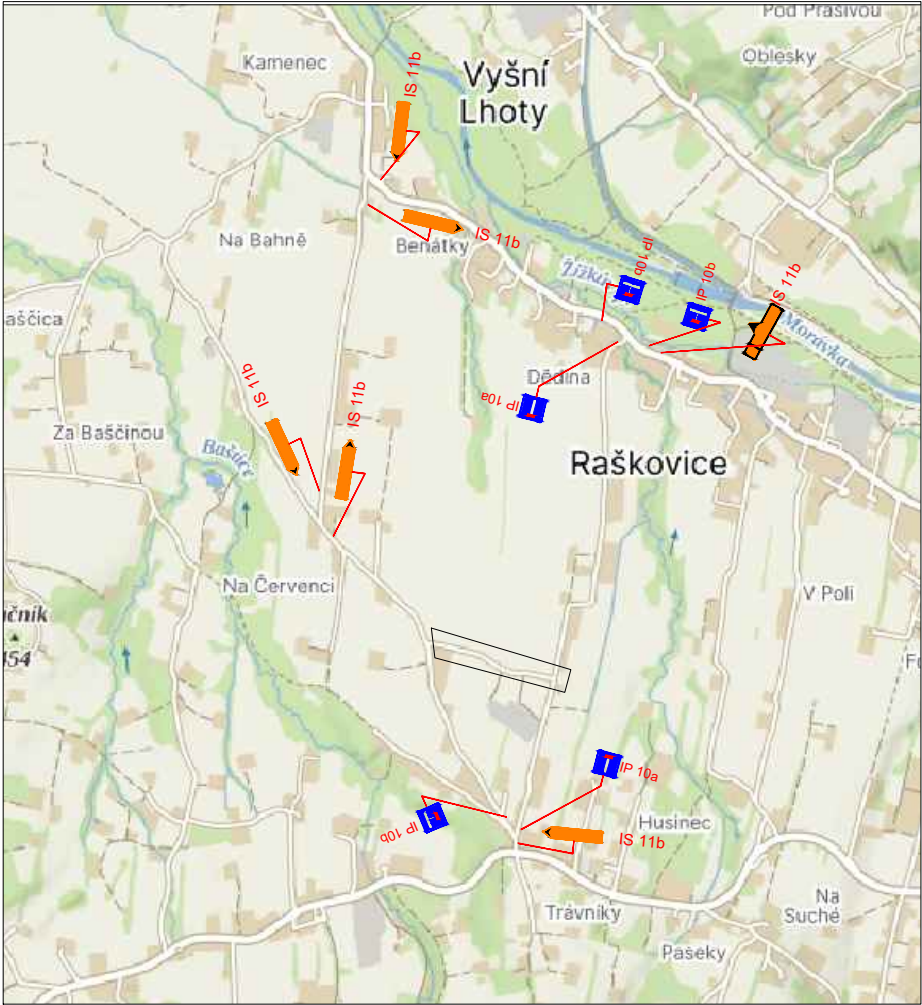


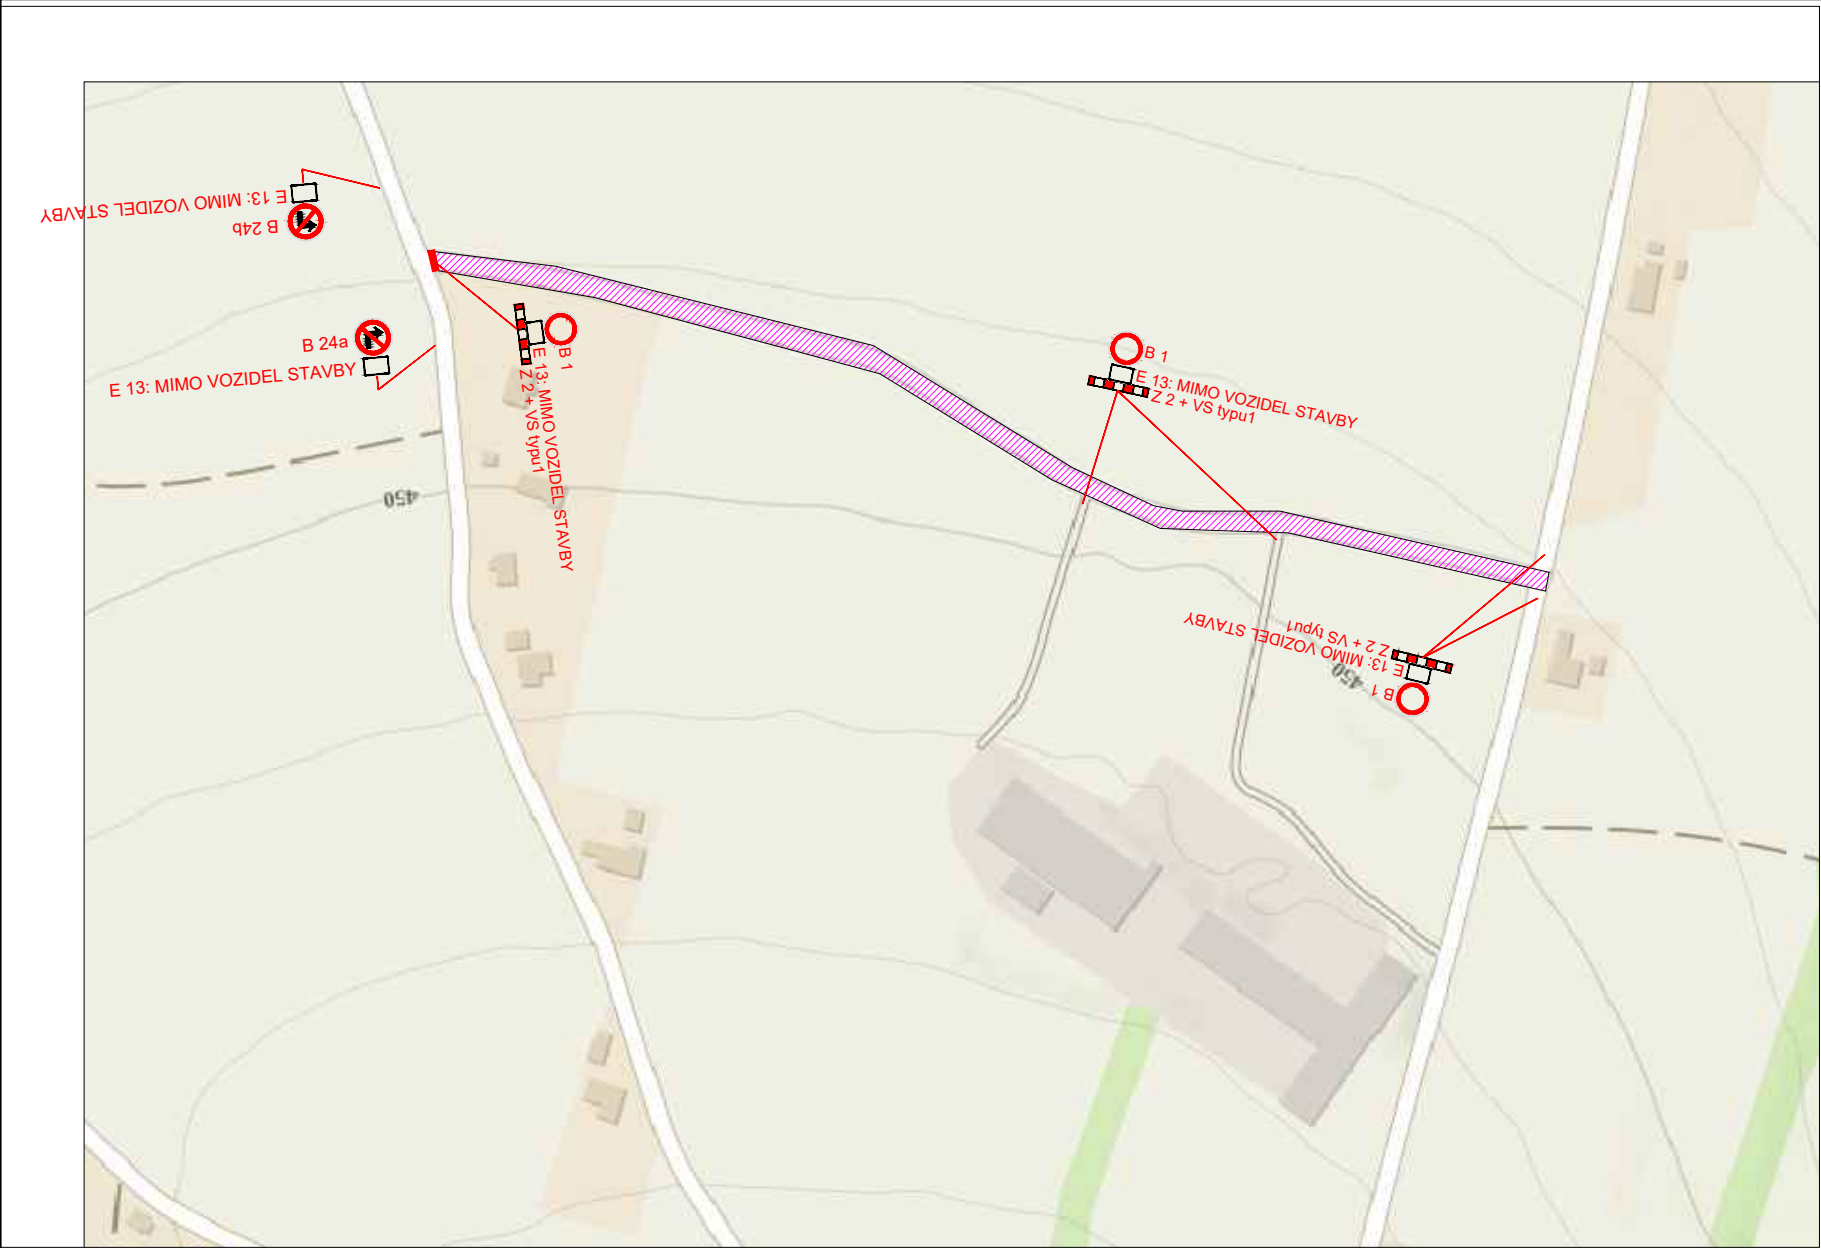

POPIS:
PROJEKT ŘEŠÍ OPRAVU KOMUNIKACE S ÚPLNOU UZAVÍRKOU V RAŠKOVICÍCH.
ETAPA ŘEŠÍ UZAVÍRKU KOMUNIKACE V DOBĚ FRÉZOVÁNÍ A POKLÁDKY.

LEGENDA :

B 1

E 13: MIMO VOZIDEL STAVBY

Z 2 + VS typu1

P 4

STÁVAJÍCÍ DZ

POZNÁMKA: DOPRAVNÍ ZNAČENÍ JE ZAKRESLENO V ROZSAHU NUTNÉM PRO NÁVRH.

NÁZEV AKCE Stavební úpravy místních komunikací v Raškovicích SO 105 MK 8C SPOJNICE	DATUM	VII/2026
	FORMÁT	2 X A4
	MĚŘÍTKO	
	STUPEŇ	PDZ
NÁZEV VÝKRESU Návrh dočasného dopravního značení - DIO 5	ČÍSLO SOUPRAVY	5