

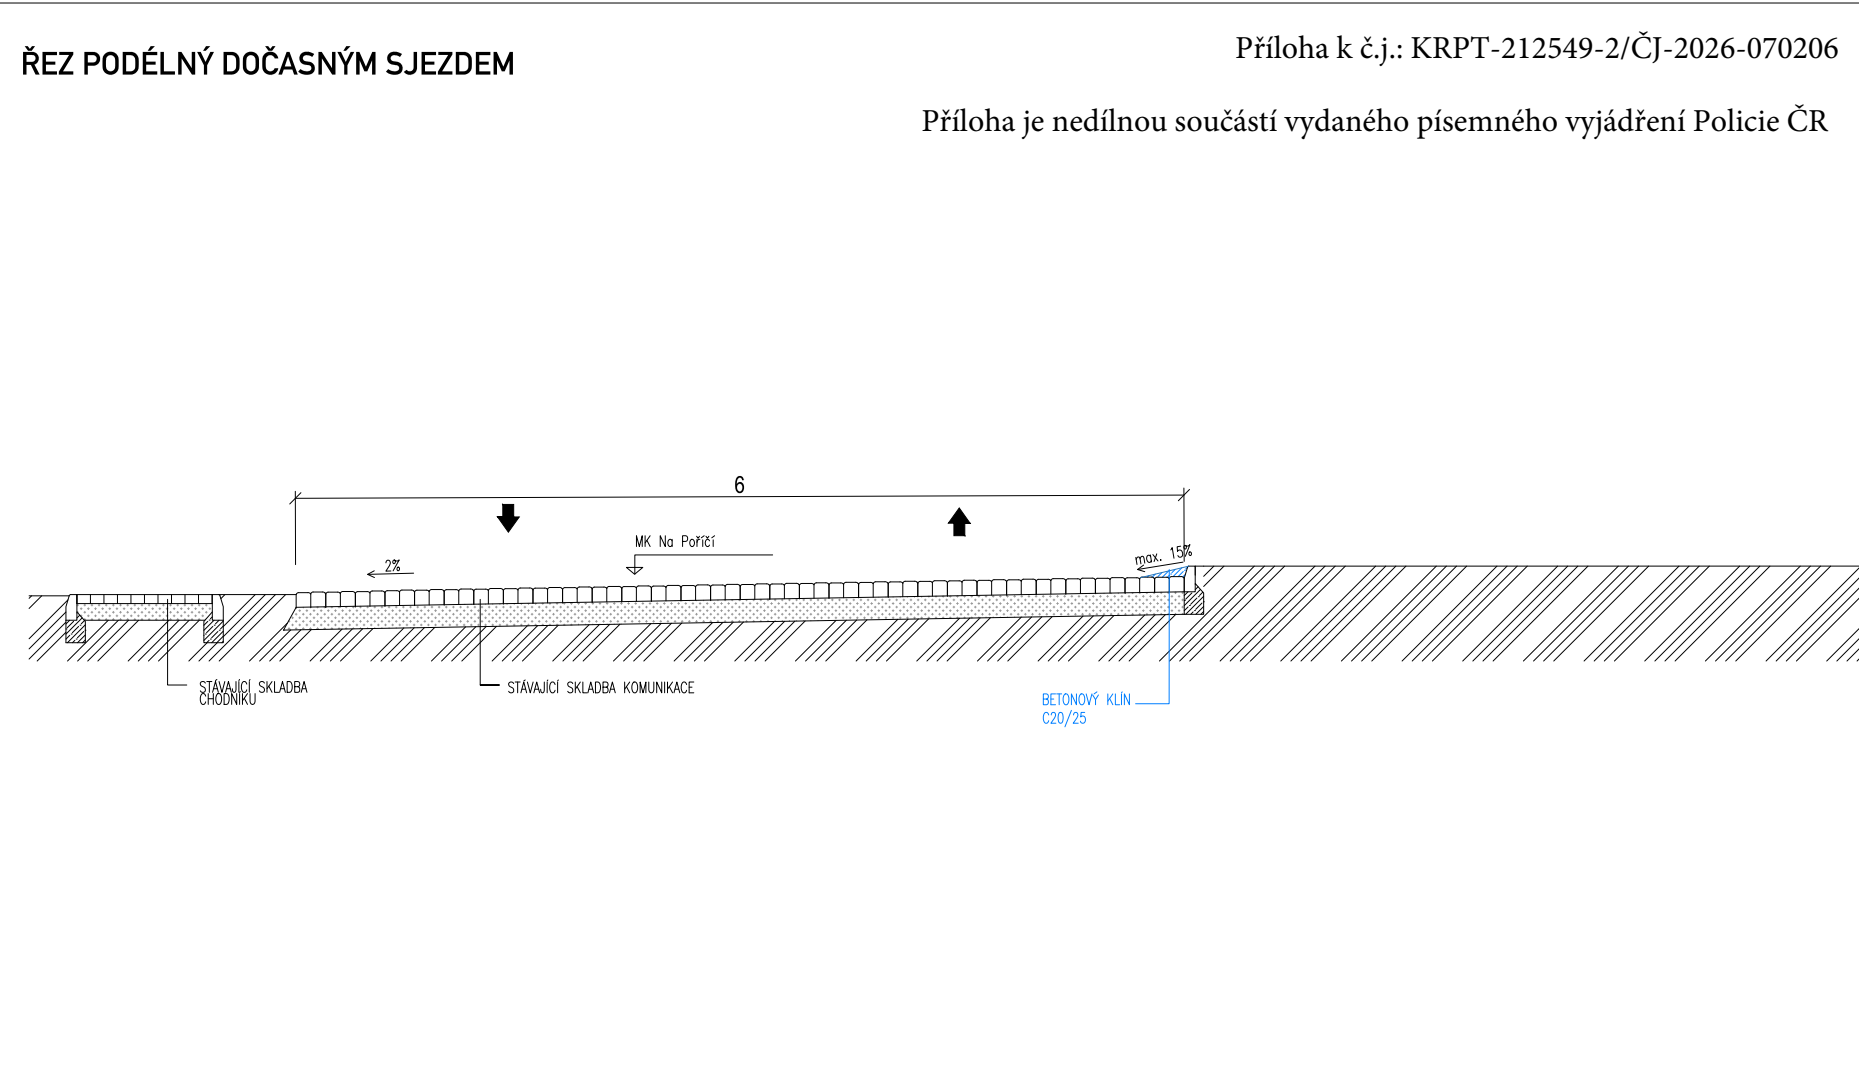


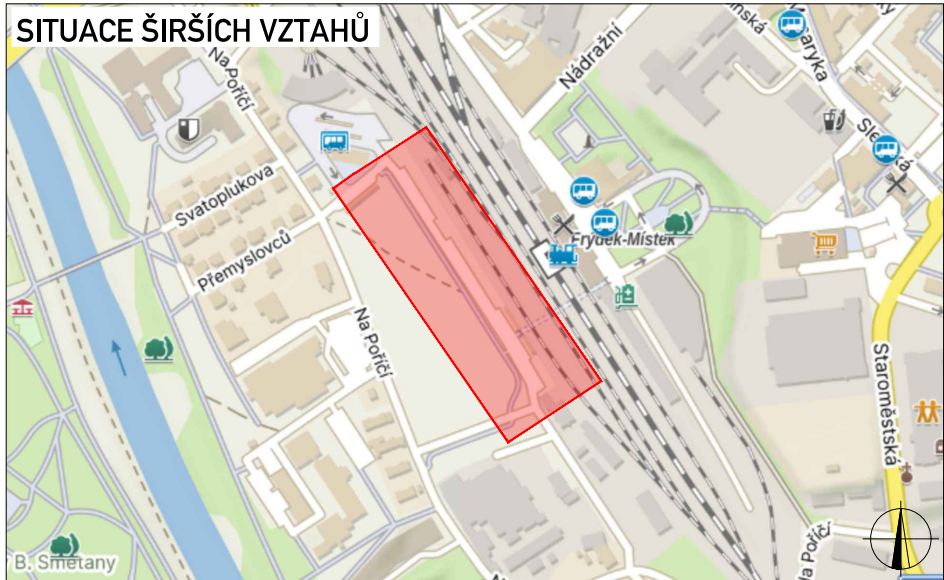

DOČASNÝ SJEZD SE NACHÁZÍ NA P. Č. 7660/38 V K. Ú. FRÝDEK MÍSTEK S PŘIPOJENÍM NA MK NA POŘÍČÍ NA P. Č. 7660/38 V K. Ú. FRÝDEK MÍSTEK

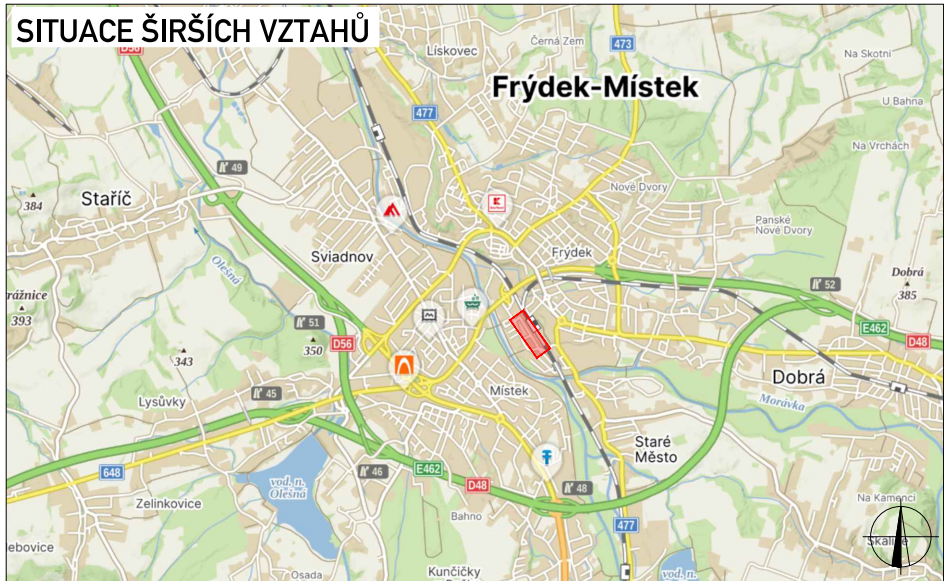

LEGENDA

	TRVALÉ SVISLÉ DOPRAVNÍ ZNAČENÍ
	DOČASNÉ ZNEPLATNĚNÉ TRVALÉ DOPRAVNÍ ZNAČENÍ
	NAVRŽENÉ PŘECHODNÉ DOPRAVNÍ ZNAČENÍ

Použitá dopravní značení bude v základní velikosti a v reflexním provedení tř.1
K návrhu dopravního značení bylo využito: TP 65 Zásady pro dopravní značení na pozemních komunikacích,

VYPRACOVAL:	Roman Stehlík	
KONTRLOVAL:	Bc. Lukáš Vonderka, MBA	
NÁZEV STAVBY:	Výstavba EPZ pro odstavování bateriových souprav BEMU v žst. Frýdek Místek	ČÍSLO ZAKÁZKY: 231
OBSAH:	DOPRAVNĚ - INŽENÝRSKÁ OPATŘENÍ PŘÍSTUP KE STAVBĚ	FORMÁT: 3x A4
		ÚČEL: RDS
		ČÍSLO PŘÍLOHY: 01
		DATUM: 07/2026

PLATNOST DOKUMENTACE
POLICIE ČESKÉ REPUBLIKY
V dne
V dne
V dne
V dne

