




por. Bc. Roman Míček
POLICIE ČESKÉ REPUBLIKY
Čas podepsání: 03.08.2026 16:51:07


OBLAST VÝŘEZU

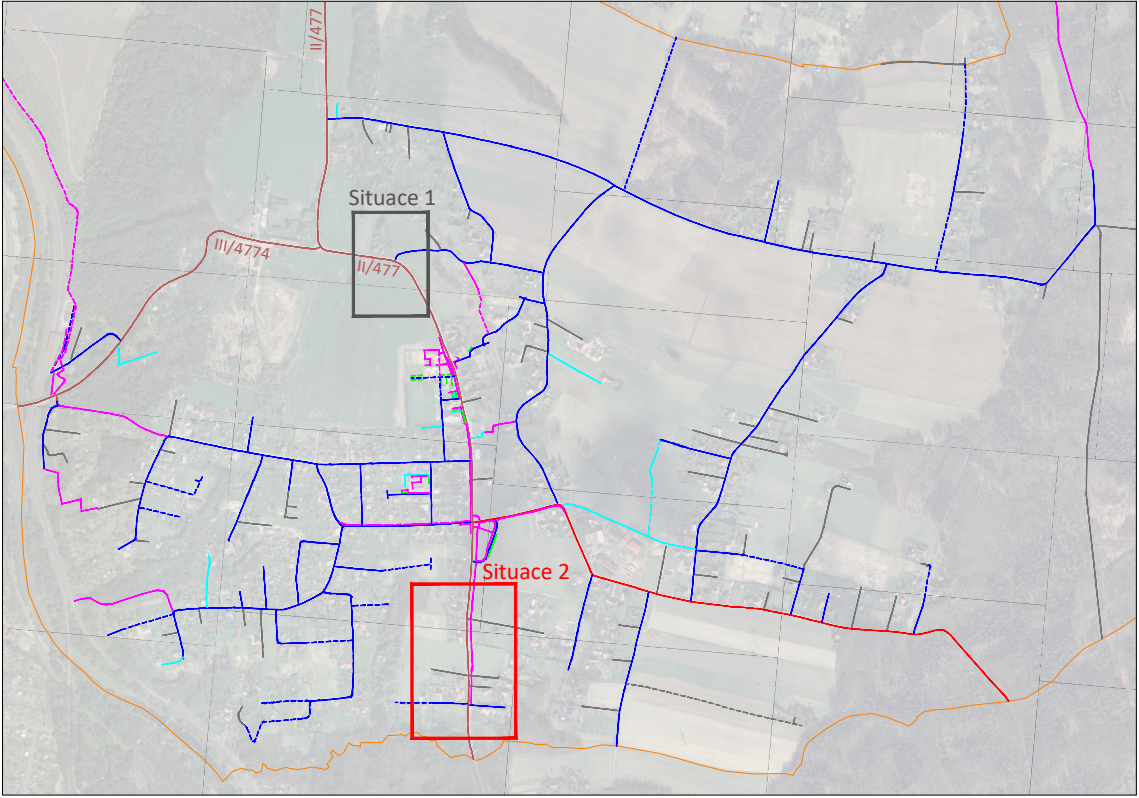

Příloha č. 2 je nedílnou součástí vydaného písemného vyjádření Policie ČR.

LEGENDA

- krajské silnice
- místní komunikace II. třídy
- místní komunikace III. třídy
- místní komunikace IV. třídy
- úcelová komunikace obce
- zbývajících/soukromé komunikace
- komunikace v obci výhledové
- hranice KÚ

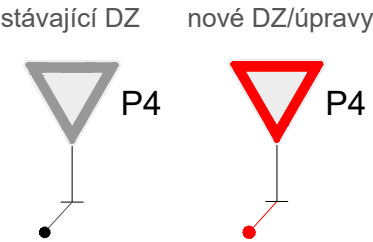

VYPRACOVAL Pavel Šidliák		KONTROLOVAL Ing. David Pauk		ZODPOVĚDNÝ PROJEKTANT Ing. David Pauk		
OBEC, KRAJ ŘEPIŠTĚ, okr. FRÝDEK-MÍSTEK MORAVSKOSLEZSKÝ KRAJ INVESTOR / OBJEDNATEL Obec ŘEPIŠTĚ MÍROVÁ 178, 739 31 ŘEPIŠTĚ					GENERÁLNÍ PROJEKTANT RSE Project měřitelné bezpečí Ruská 83/24, 703 00 Ostrava e-mail: info@rseproject.cz	
NÁZEV AKCE REVIZE ZNAČENÍ A PASPORT MK V OBCI ŘEPIŠTĚ						ARCHIVNÍ ČÍSLO 25Zak028
						DATUM KVĚTEN 2026
						FORMÁT 3 x A4
ČÁST DOKUMENTACE					MĚŘÍTKO 1:1000	
					STUPEŇ PD PDPS	
DOKUMENT					Č. PARÉ	Č. VÝKRESU