



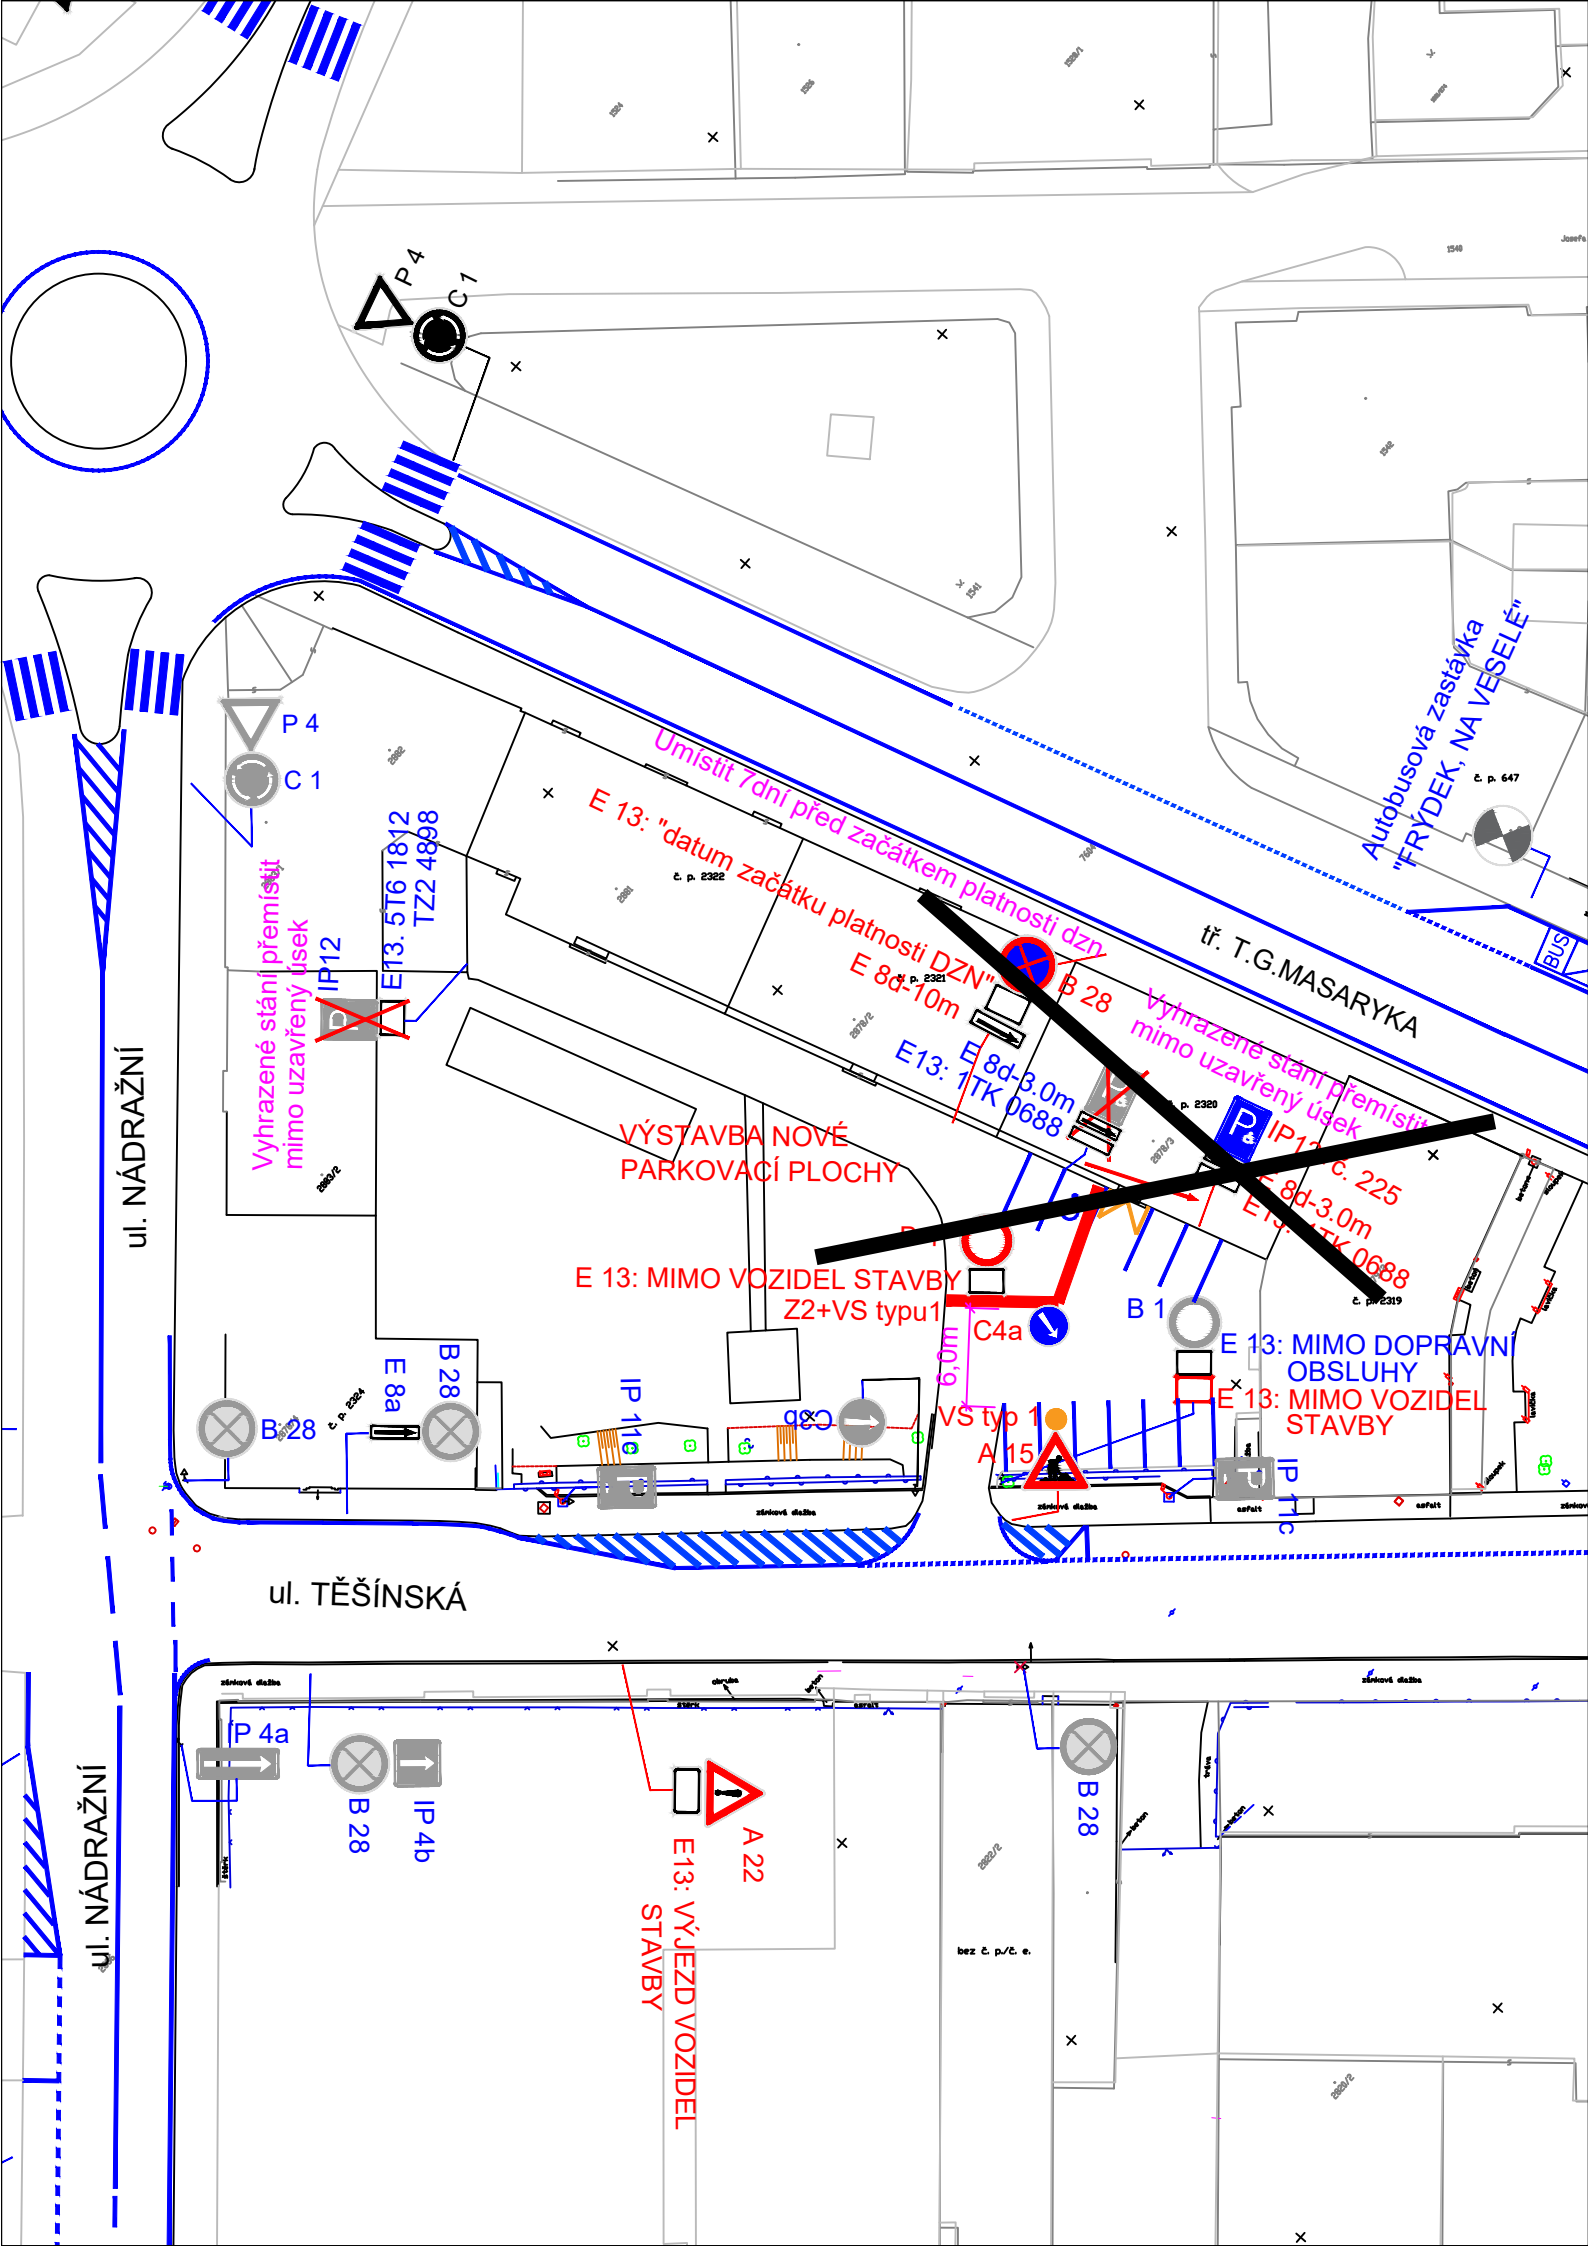

ŘEŠENÁ LOKALITA :

Příloha k č.j.: KRPT-222988-2/ČJ-2026-070206

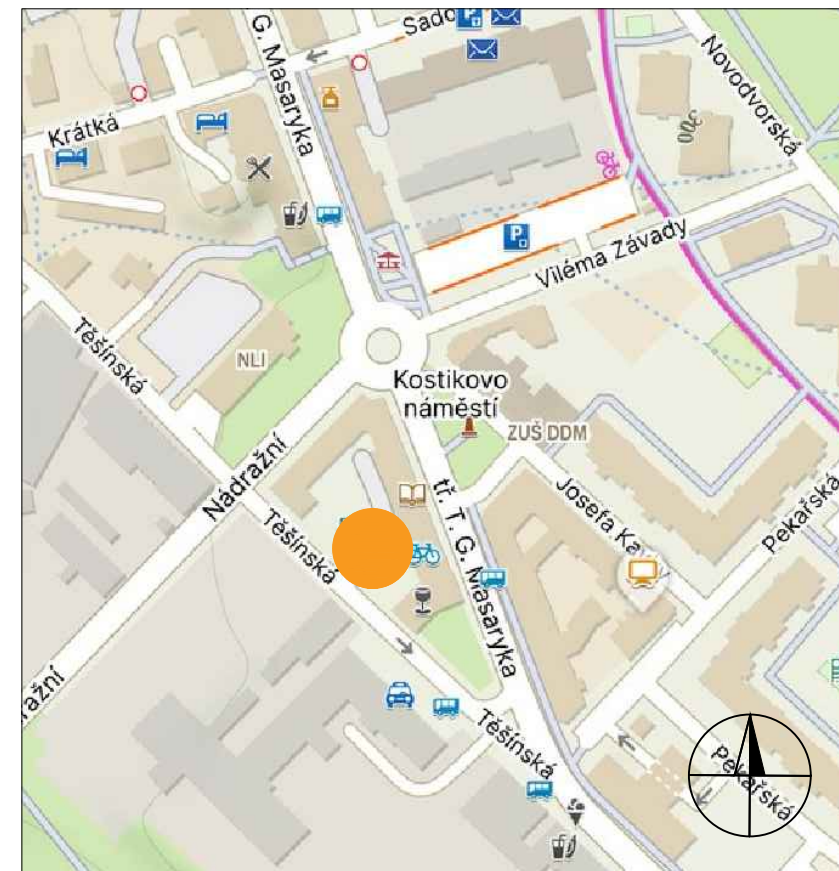

Příloha je nedílnou součástí vydaného písemného vyjádření Policie ČR

LEGENDA :

- P 4  STÁVAJÍCÍ SVISLÉ DOPRAVNÍ ZNAČENÍ
- A 15  NAVRŽENÉ SVISLÉ PŘECHODNÉ DOPRAVNÍ ZNAČENÍ

POZNÁMKA :

STÁVAJÍCÍ DOPRAVNÍ ZNAČENÍ JE ZAKRESLENO
V ROZSAHU NUTNÉM PRO NÁVRH.

Zodp. projektant	JIŘÍ BŘENEK		Jiří Břenek projektová činnost Na Obecní 1528/10, 700 30 Ostrava-Hrabůvka IČ : 11550937 tel.: 737331962		
Vypracoval	JIŘÍ BŘENEK				
Kreslil	JIŘÍ BŘENEK				
Kontrola	JIŘÍ BŘENEK				
Akce : DOPLNĚNÍ PARKOVACÍCH MÍST VE VNITROBLOKU NA UL. TĚŠÍNSKÉ PŘECHODNÉ DOPRAVNÍ ZNAČENÍ			VERONE SYNERGY s.r.o., Pražmo 225 Objednatel : 739 04 PRAŽMO		
Příloha : Ul. Těšínská (dvorní část) - uzavírka komunikace			Datum	Červenec, 2026	Číslo 1
			Měřítko	1 : 500	
			Archivní číslo	152/2026	