


Oprava havárie kanalizační stoky CT DN 300 zatažením inverzní vložky ve Frýdku-Místku, ul. Nad Přehradou pod č.p. 2483, parcely 4486-4, 4486/109, 4486/110 a 4486/111, k. ú. Místek

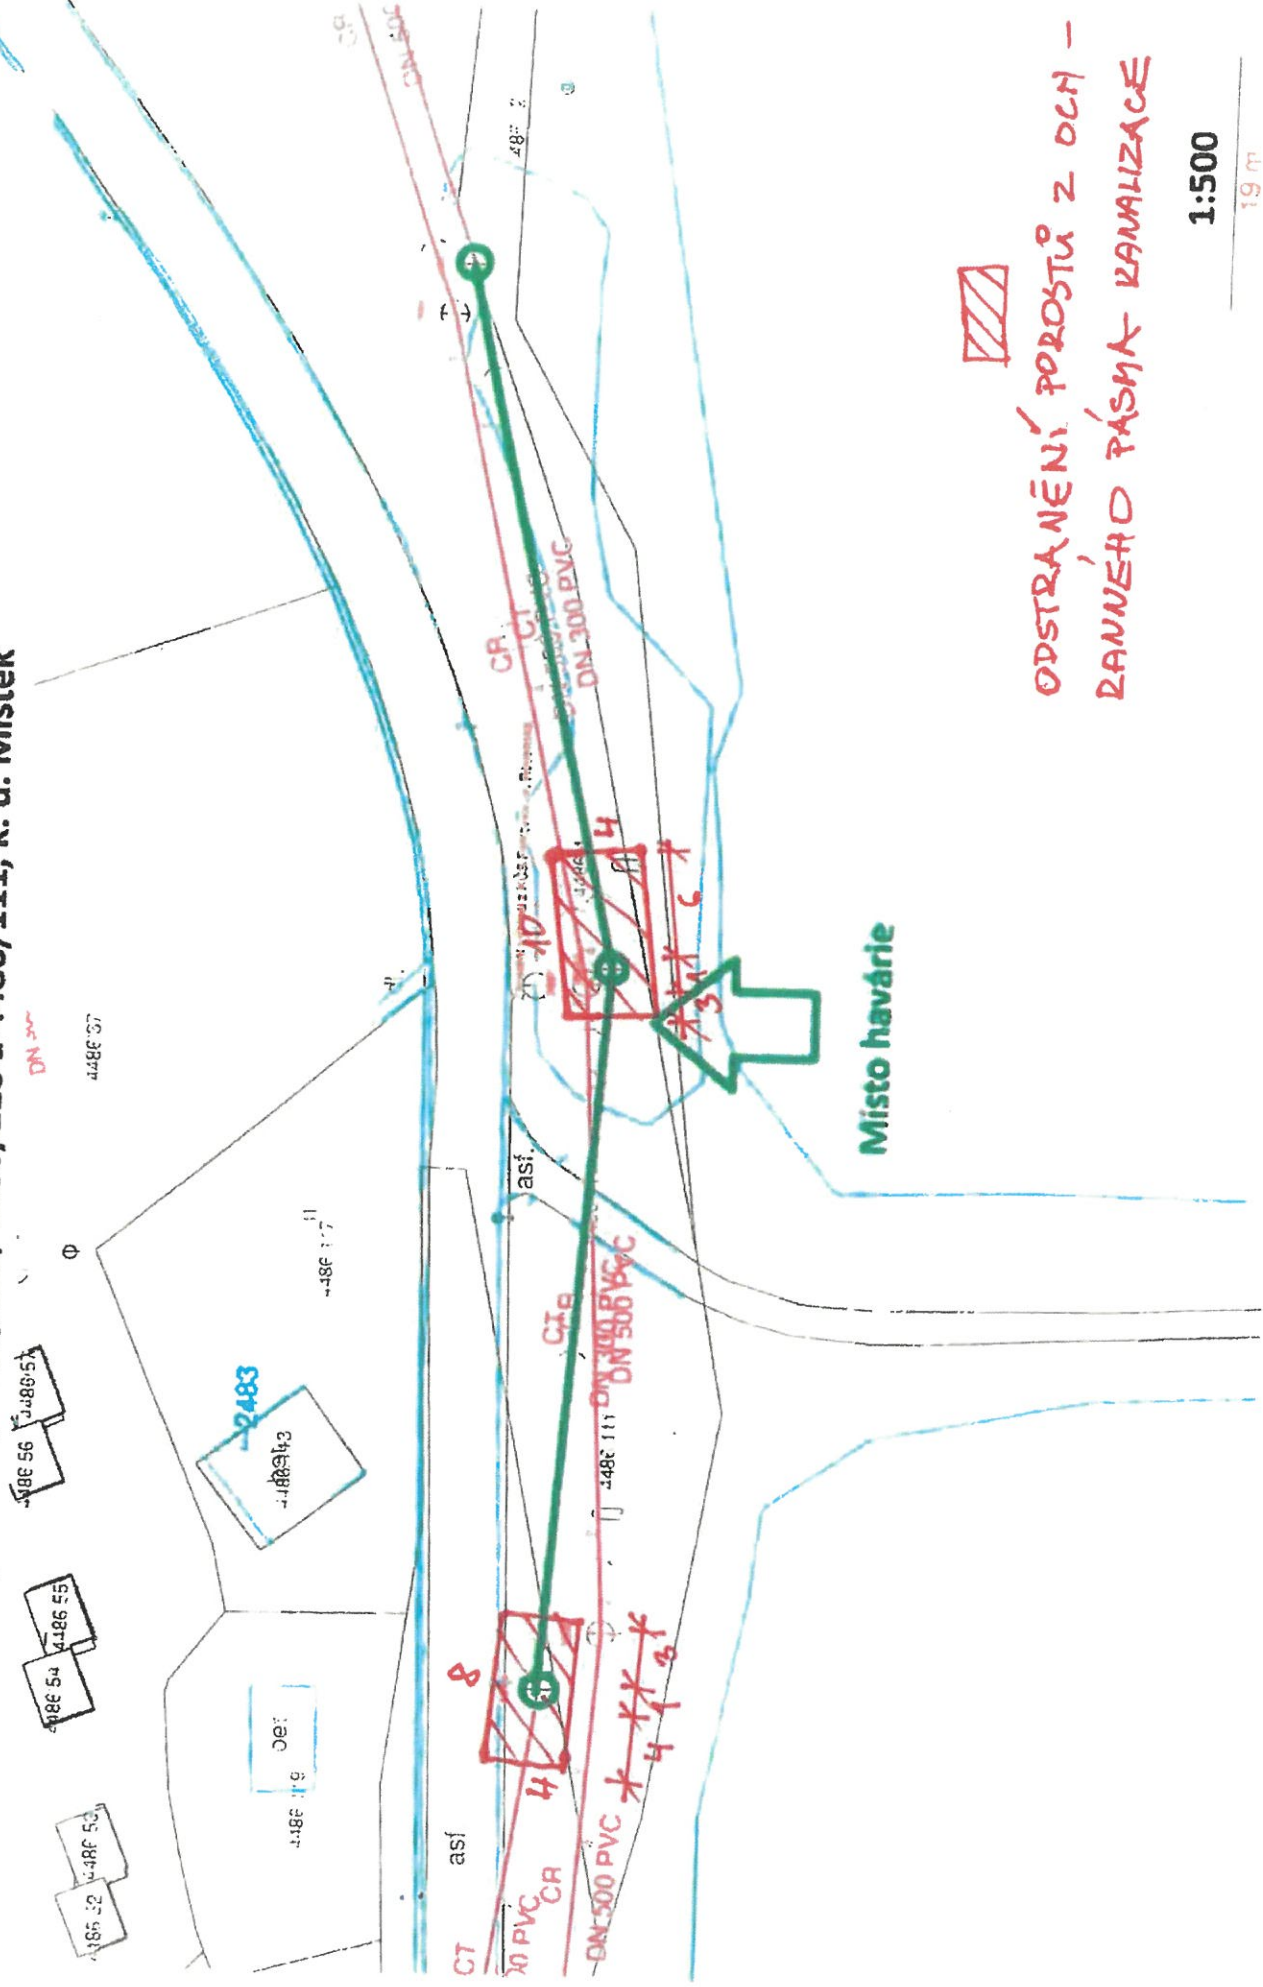

**ODSTRANĚNÍ POROSTŮ Z OCH -
RANĚHO PÁSMU KANALIZACE**

1:500

19 m



IRP DOSTÁLEK, s.r.o.

Provádění inženýrských staveb
Výstavba NTL, STL, VTL plynovodů
Revize plynových zařízení
Jablunkovská 943/112, 737 01 Český Těšín
tel.: 558 742 223
IČ: 294 62 584, DIČ: CZ29462584

Plná moc

Zplnomocňuji našeho pracovníka – stavbyvedoucího **Martinek Miroslav**, nar. 26.9.1978, bytem Český Těšín, Hornická 10, pro veškerá správní řízení, vedená v souladu s platnými zákony a jejich prováděcími vyhláškami na stavbách, realizovaných naší firmou v roce 2026.

Zmocněnec je oprávněn činit veškeré právní i faktické úkony související s předmětnými řízeními, přijímat v zastoupení zmocnitele písemnosti, vzdávat se práva odvolání.

Zmocněnec je oprávněn na základě plné moci dále zmocňovat v témže nebo užším rozsahu.

Za zmocnitele:
3.2.2026

Jaroslav Dostálek
jednatel



Plnou moc přijímám

Za zmocněnce:
3.2.2026

Martinek Miroslav
stavbyvedoucí