



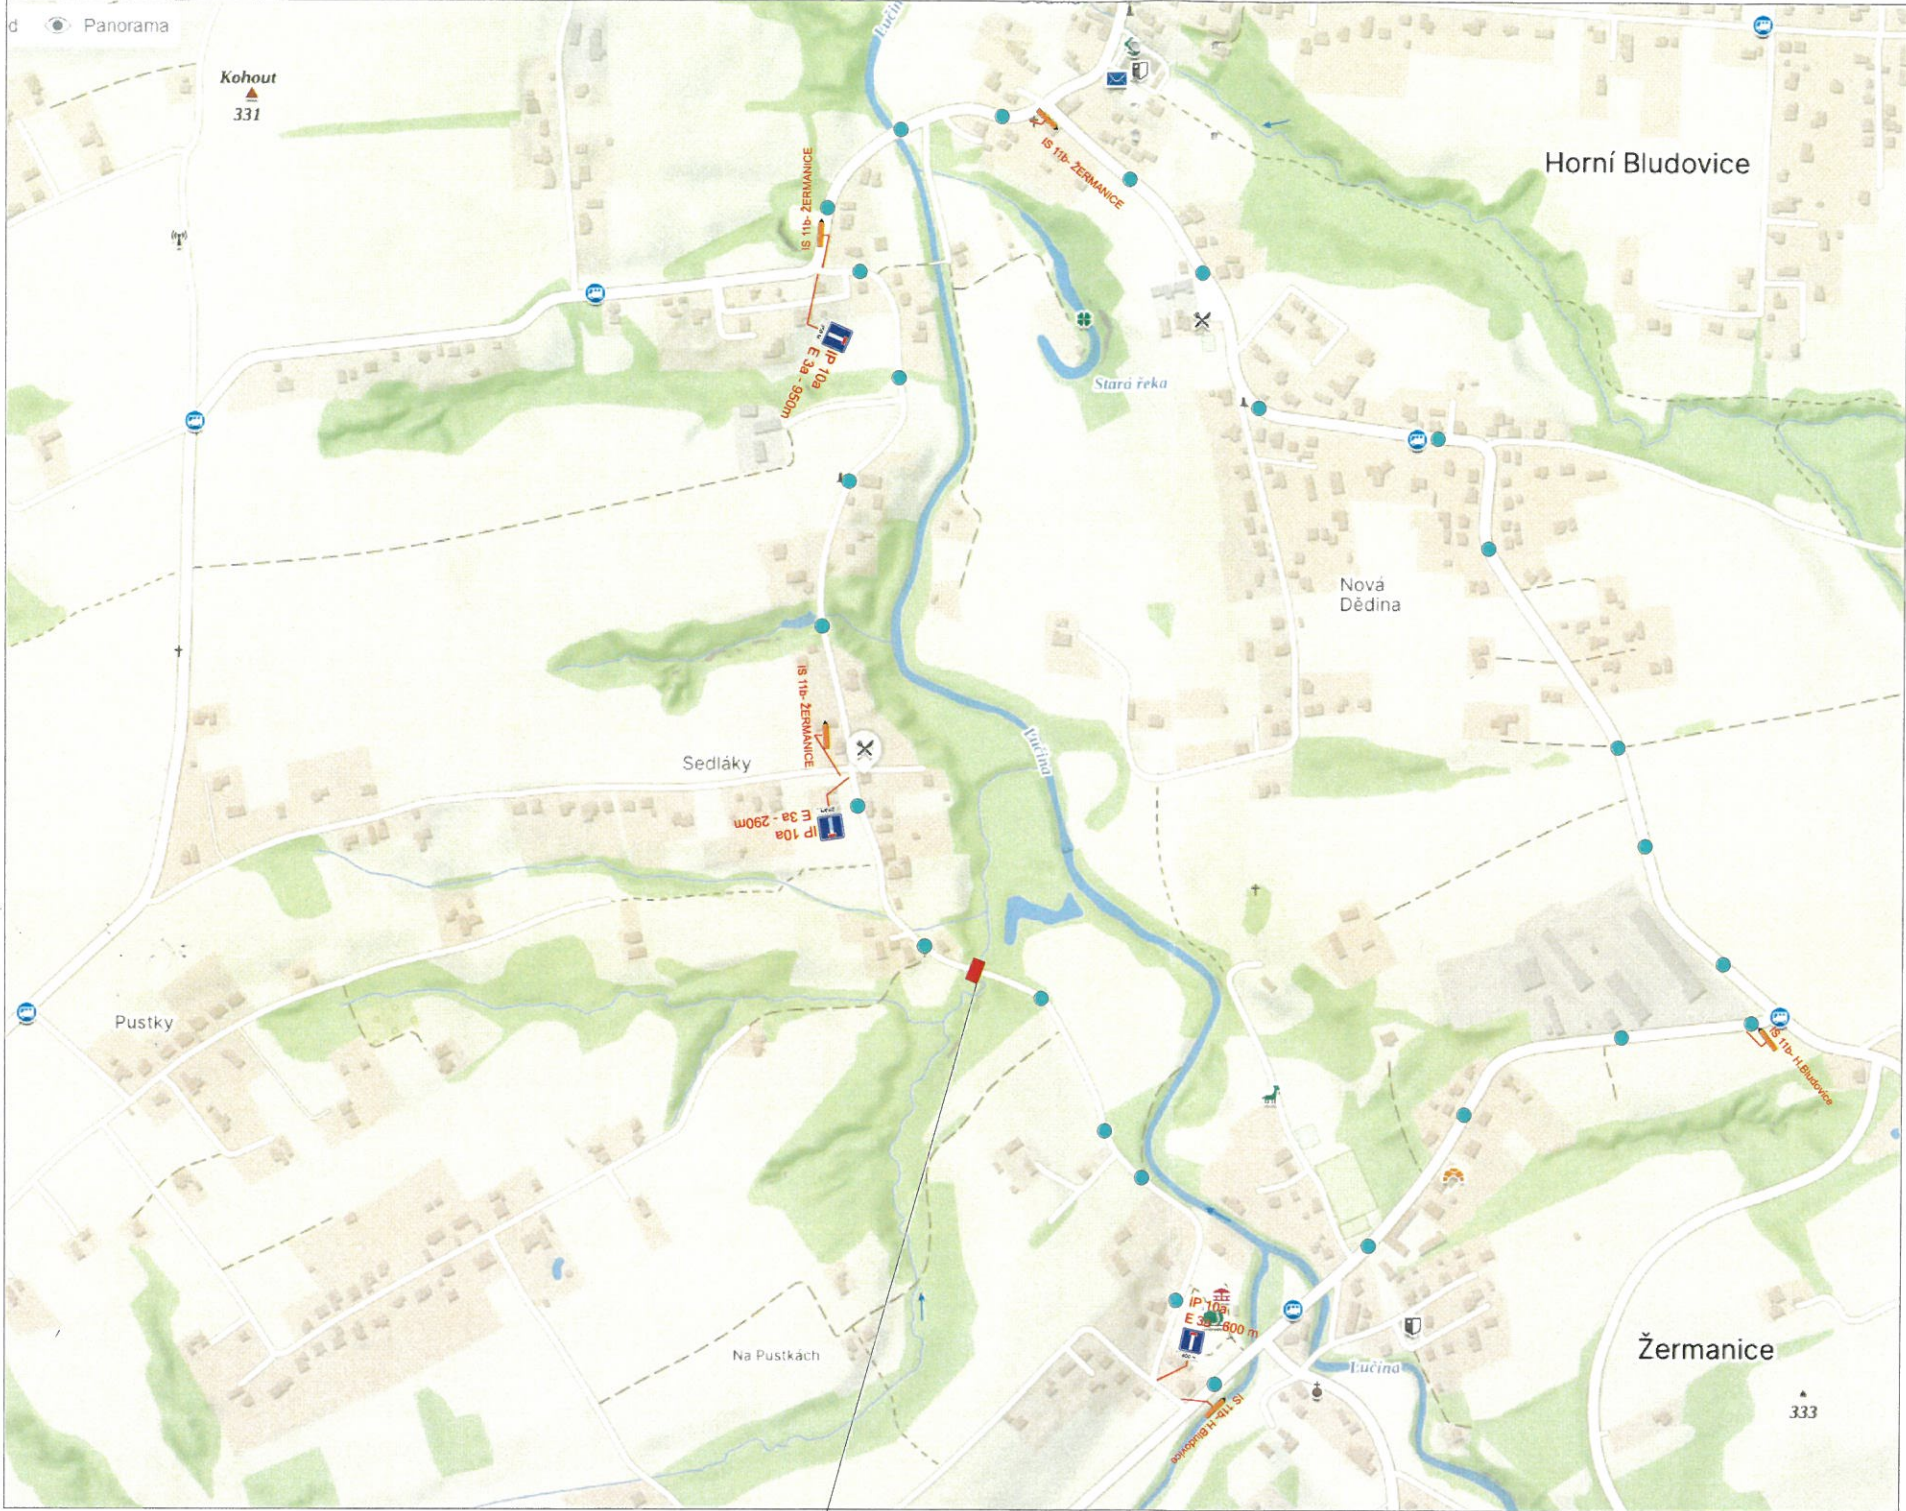

- OBJÍZDNÁ TRASA
- NAVRŽENÉ SVISLÉ DOPRAVNÍ ZNAČENÍ
- OPRAVA MOSTU

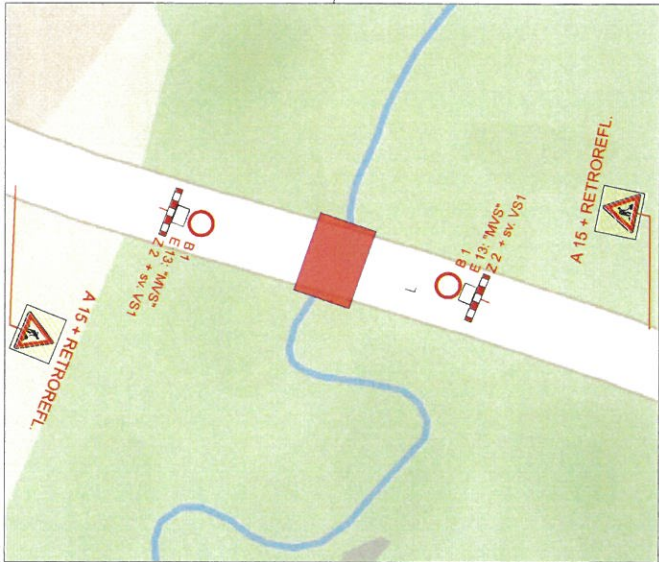

KONTROLOVAL	VYPRACOVAL		 Ing. Michal SLANINA Autorizovaný inženýr pro dopravní stavby ČKAIT 1103465	
Ing. SLANINA Michal	Ing. SLANINA Michal			
KRAJ, MěÚ, ObÚ	MORAVSKOSLEZSKÝ			
INVESTOR	Obec Žermanice			
MÍSTO STAVBY:	Žermanice, p.č 341/2 a 341/4			
NÁZEV AKCE Demolice stávajícího mostu a výstavba nového mostního objektu v lokalitě u SUPA			FORMÁT	A3
			DATUM	4 / 2026
			STUPEŇ	PDPS
			MĚŘÍTKO	1:50
			OBJEKT	
NÁZEV VÝKRESU NÁVRH PDZ A OBJÍZDNÉ TRASY			ČÍSLO VÝKRESU	PARÉ
			D 10	