
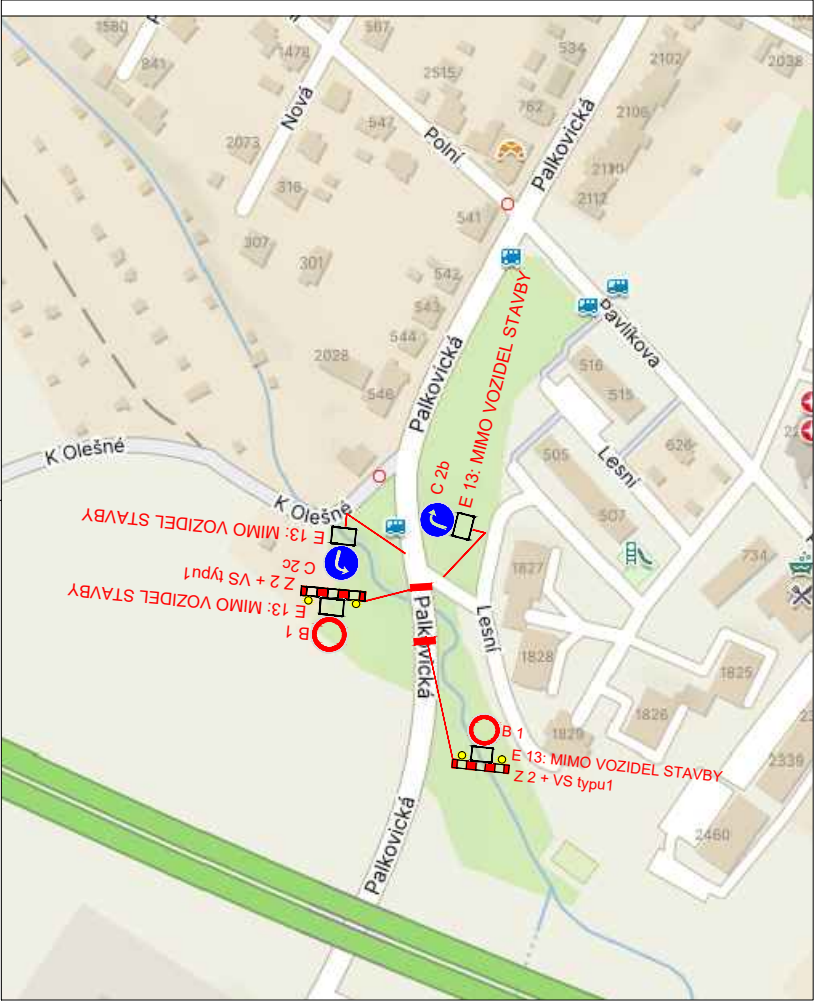


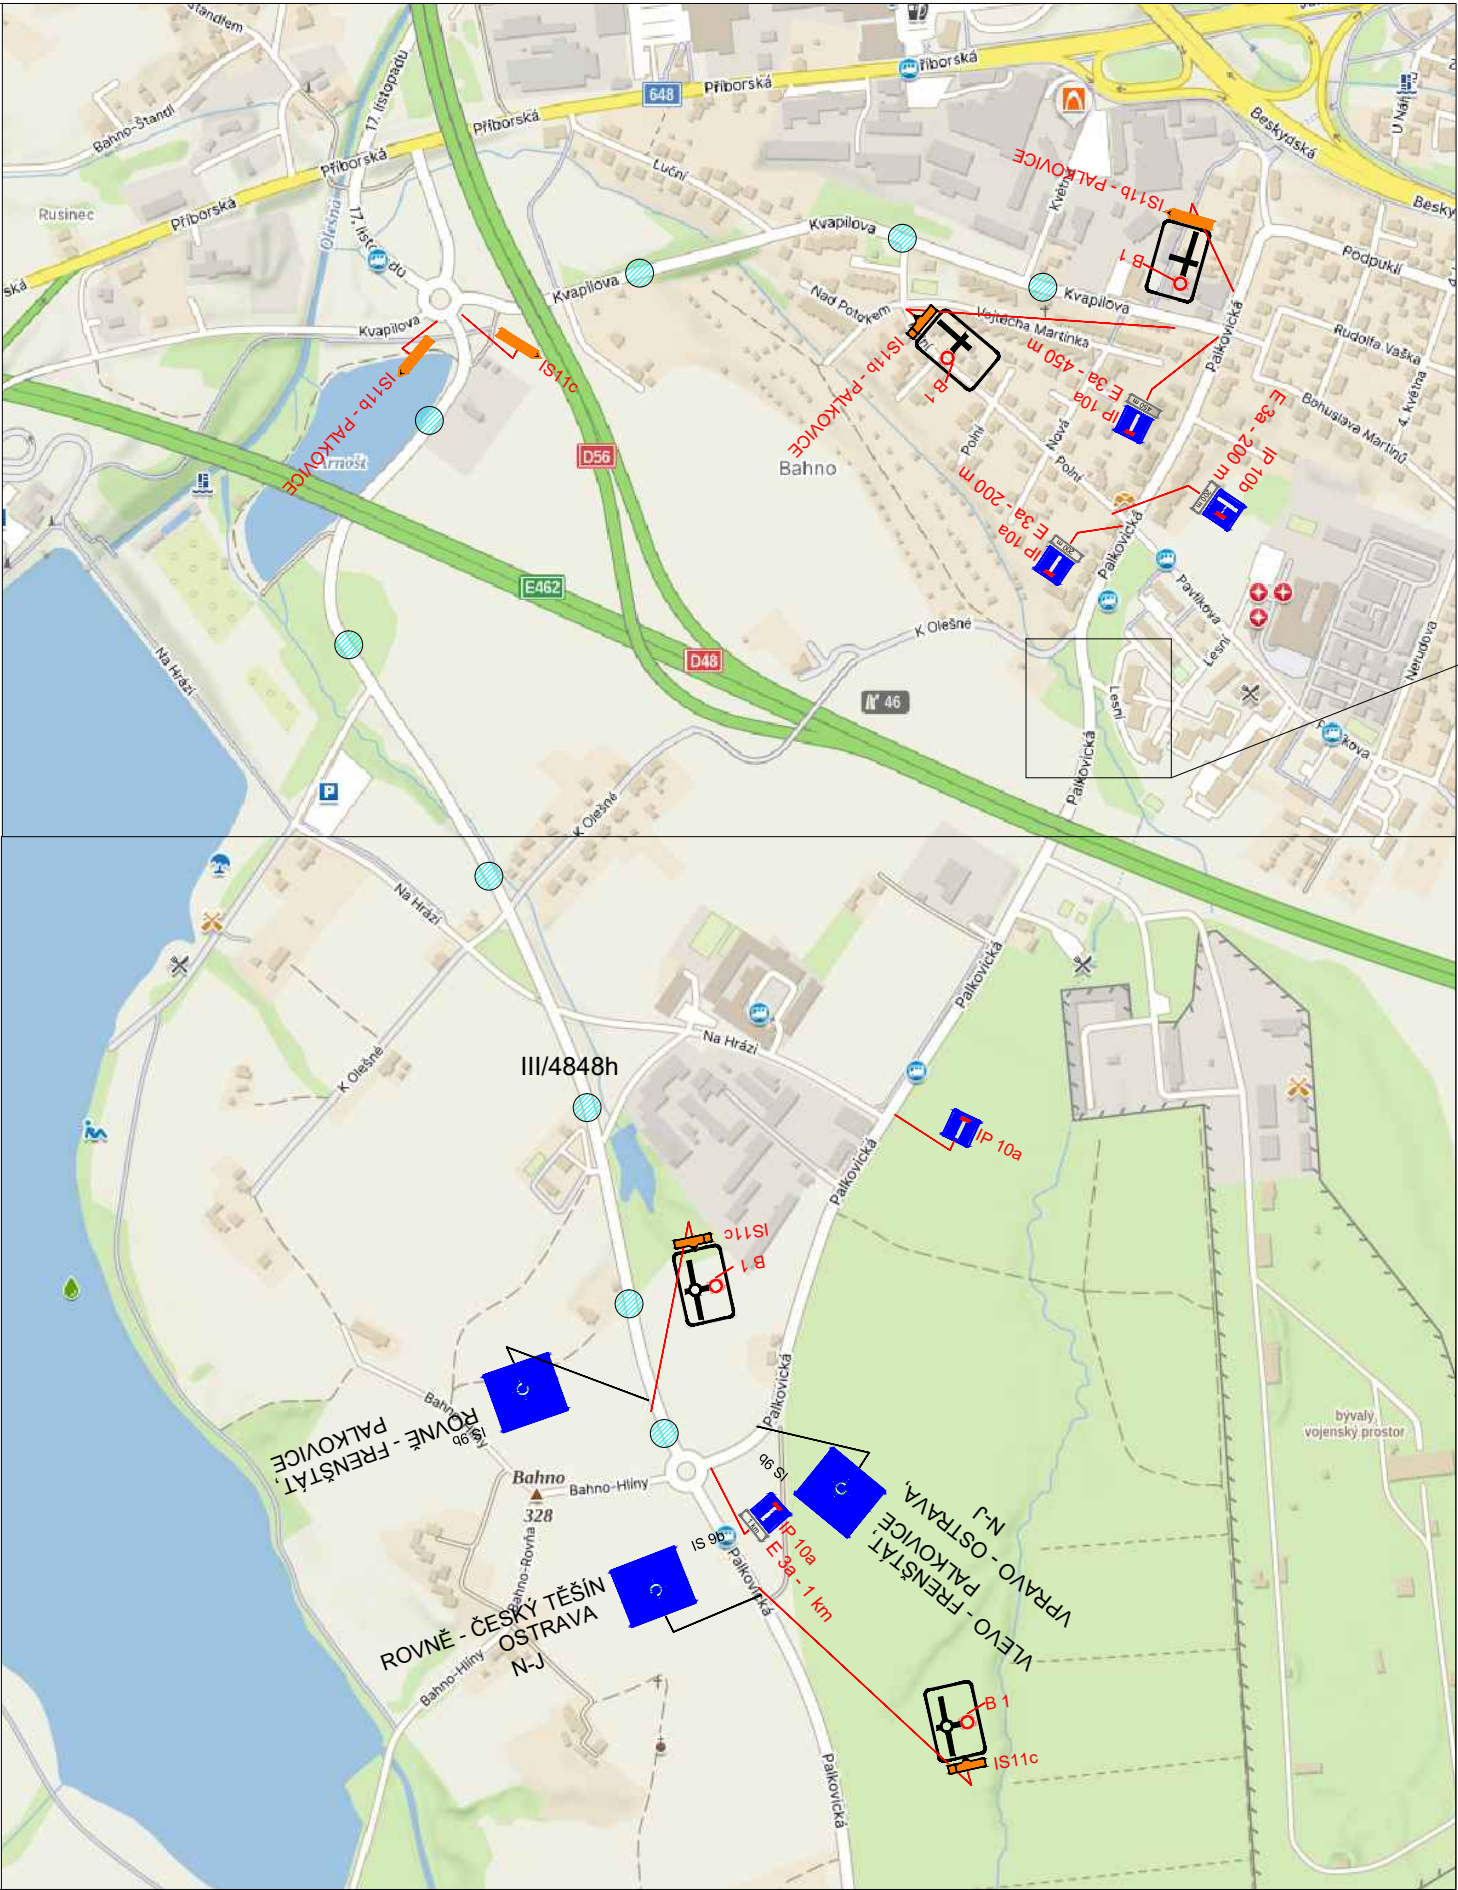

Příloha k č.j.: KRPT-222553-2/ČJ-2026-070206

Příloha je nedílnou součástí vydaného písemného vyjádření Policie ČR

POPIS:
PROJEKT ŘEŠÍ OPRAVU PROPUSTKU (P-34) S ÚPLNOU UZAVÍRKOU UL. PALKOVICKÁ, SIL. III/4848.
ETAPA ŘEŠÍ UZAVÍRKU SILNICE III/4848.

- LEGENDA :
- VEDENÁ OT
 - NAVRŽENÉ SVISLÉ DOPRAVNÍ ZNAČENÍ
 - B 1
 - E 13: MIMO VOZIDEL STAVBY
 - Z 2 + VS typu1
 - P 4 STÁVAJÍCÍ DZ

POZNÁMKA: DOPRAVNÍ ZNAČENÍ JE ZAKRESLENO V ROZSAHU NUTNÉM PRO NÁVRH.

NÁZEV AKCE	Oprava Frýdek - Místek ulice Palkovická III/4848	
	DATUM	VII/2026
NÁZEV VÝKRESU	FORMÁT	2 X A4
	MĚŘÍTKO	PDZ
	STUPEŇ	PDZ
	ČÍSLO SOUPRAVY	1