



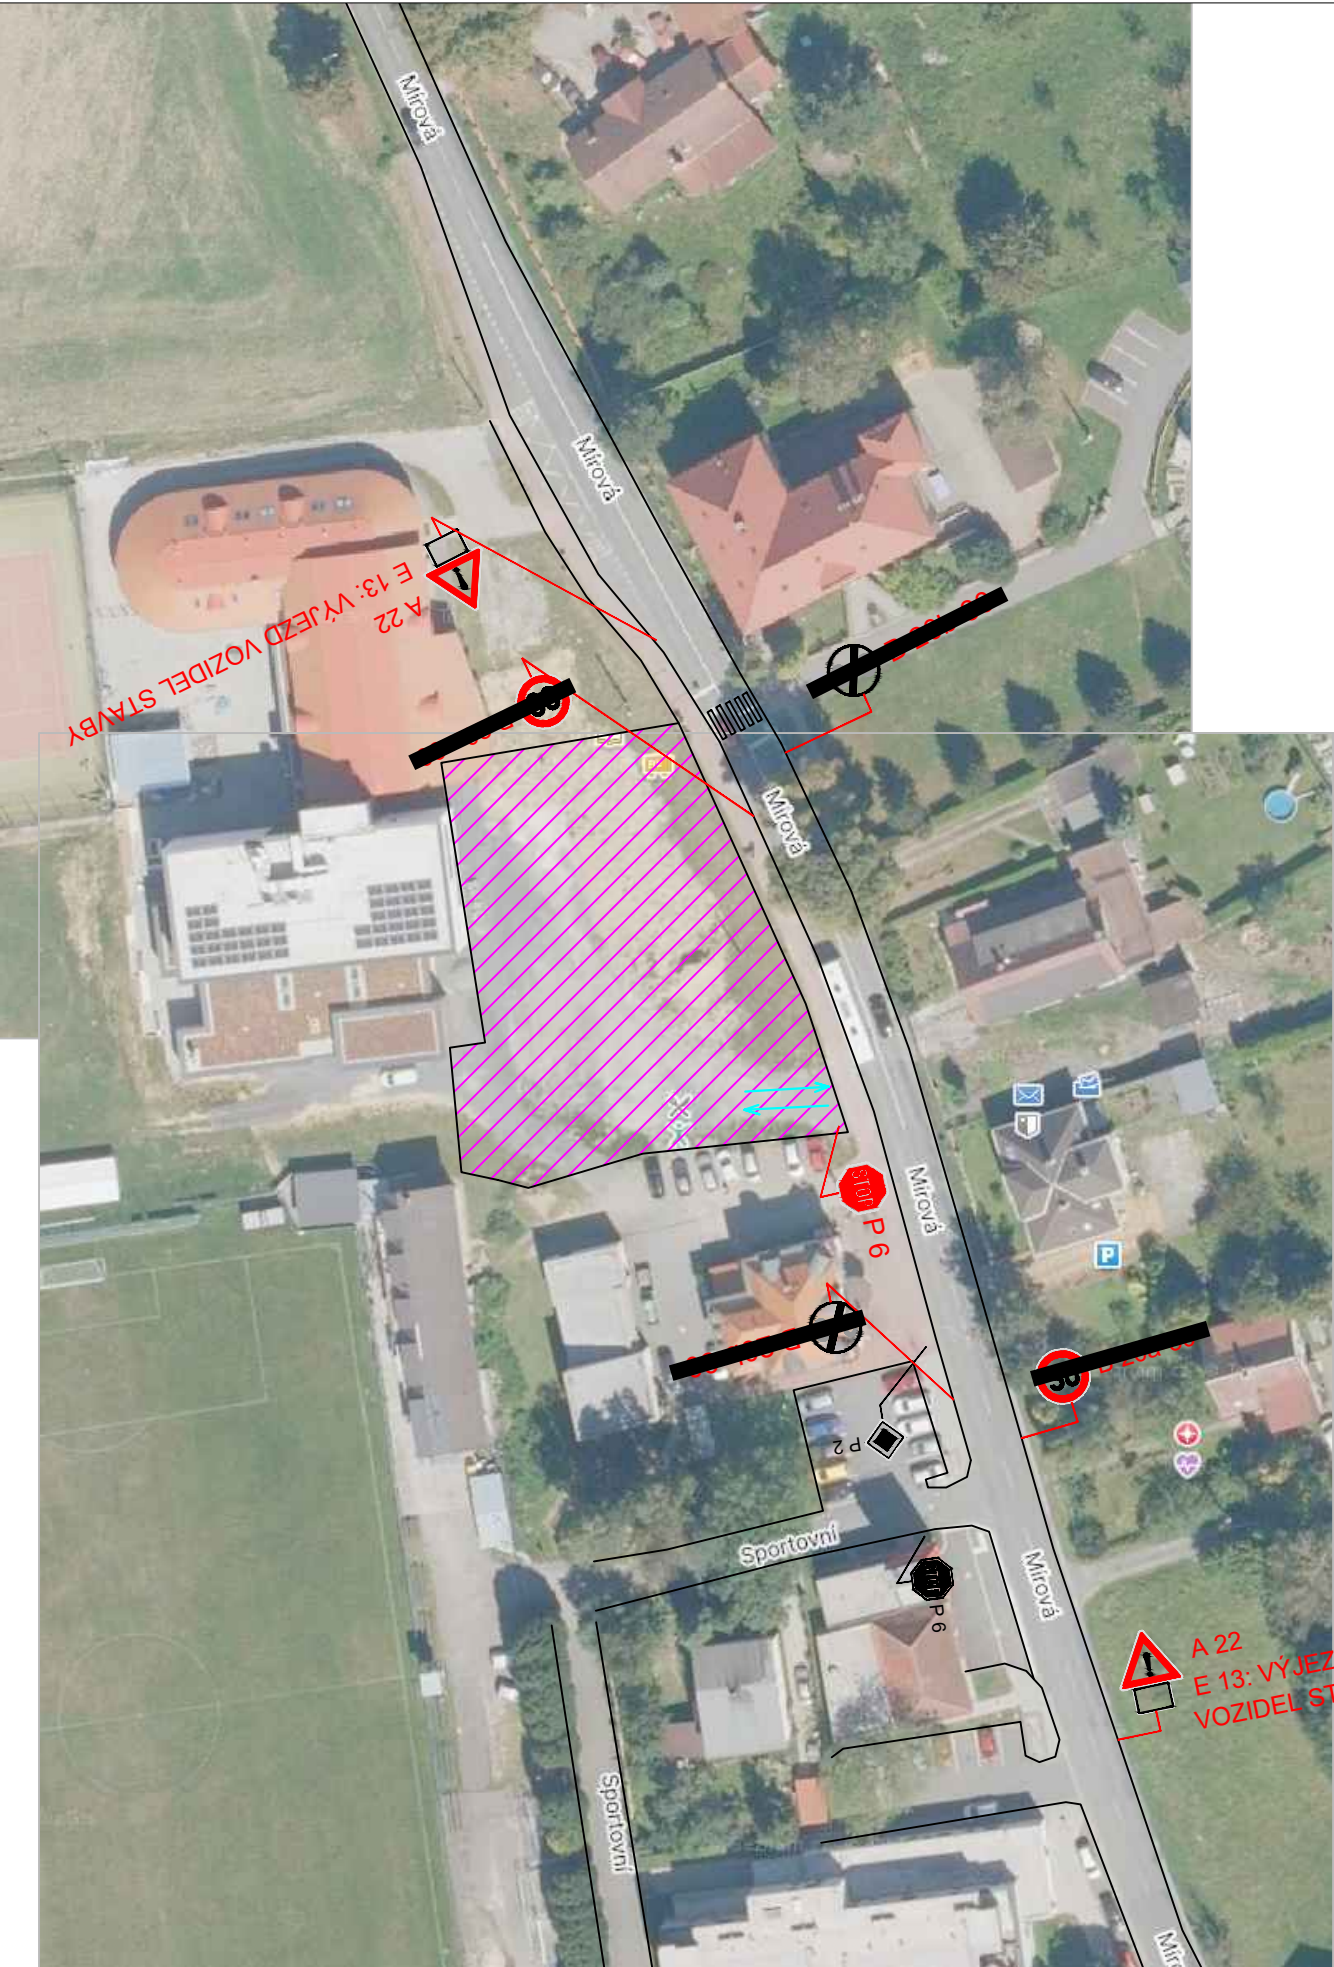

NÁVRH PDZ

Příloha k č.j.: KRPT-222985-2/ČJ-2026-070206

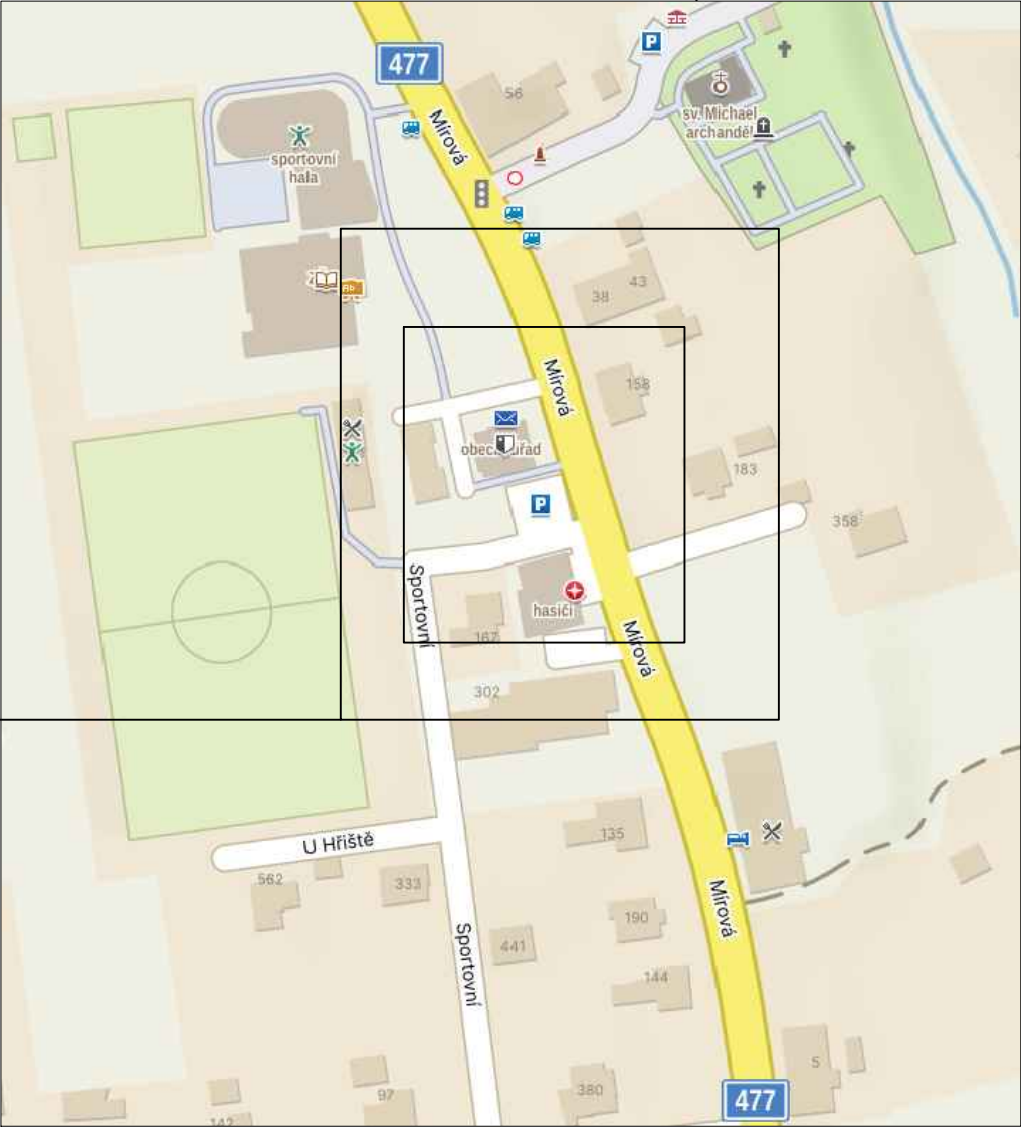

Nebude užito navrhované dopravní značení č. B 20a „Nejvyšší dovolená rychlost“ (30 km/h) a č. B 20b „Konec nejvyšší dovolené rychlosti“ (30 km/h), na sil. č. II/477, z důvodu nadbytečnosti, neboť na sil. č. II/477, nebude zřizováno jakékoliv pracovní místo, kdy na a ze sil. č. II/477 budou pouze vyjíždět či vyjíždět nákladní vozidla stavby.

V zimním období (prosinec 2026 - březen 2027), budou ze silnice č. II/477 odstraněno a to obousměrné užitě DZ č. A 22 s d.t. č. E 13, z důvodu zajištění zimní údržby sil. č. II/477.

POPIS:
PROJEKT ŘEŠÍ VÝJEZDY ZE STAVBY V RÁMCI STAVBY PLOCH V ŘEPIŠTI.

LEGENDA :

- VÝJEZD VOZIDEL STAVBY
- ▨ PLOCHA OMEZENÍ
- B 1 NAVRŽENÉ DZ
- ⚠ E 13: MIMO VOZIDEL STAVBY Z 2 + VS typu1
- Y P 4 STÁVAJÍCÍ DZ

MÍSTO STAVBY: Řepiště	VYPRACOVAL: K. KEDROŇ	DAVOZ ZNAČKY s.r.o. BÍTOV 109	
KRESLIL: K. KEDROŇ		DATUM: 8/2026	STUPEŇ: PDZ
INVESTOR: –	Zpevněné plochy v katastru obce Řepiště		MĚŘÍTKO: –
STAVBA:			FORMÁT: A4: 2
VÝKRES:			ARCHIVNÍ Č.: –
PŘECHODNÉ ZNAČENÍ		PŘÍLOHA Č.: 1	