


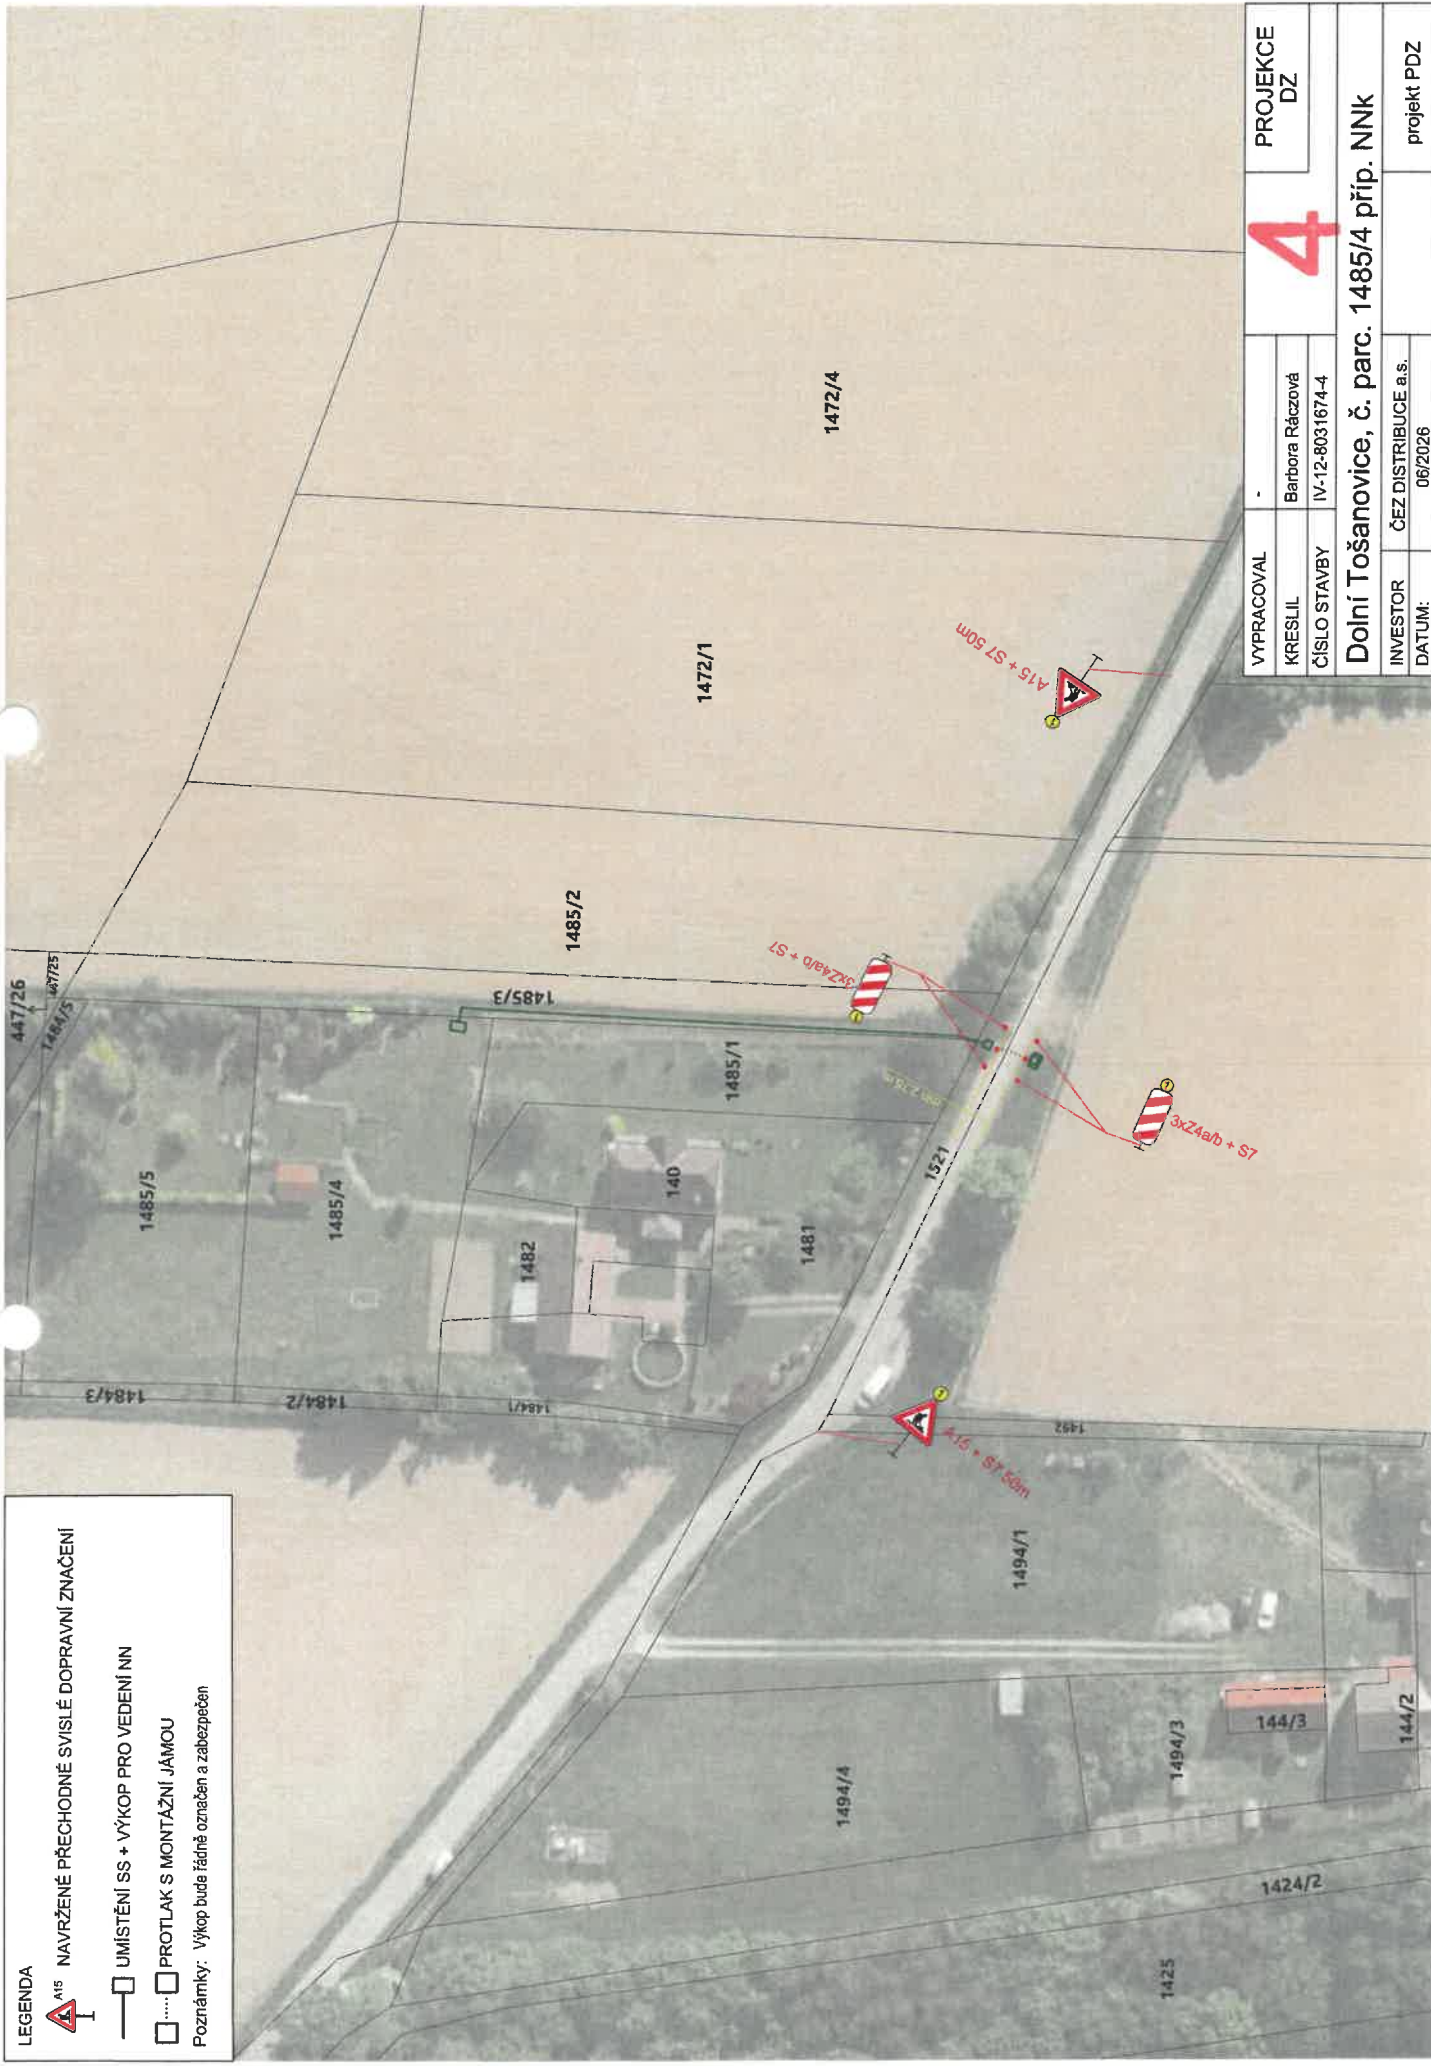

LEGENDA

NAVRŽENÉ PŘECHODNÉ SVISLÉ DOPRAVNÍ ZNAČENÍ

UMÍSTĚNÍ SS + VÝKOP PRO VEDENÍ NN

PROTÁK S MONTÁŽNÍ JÁMOU

Poznámky: Výkop bude řádně označen a zabezpečen

VYPRACOVAL	-	PROJEKCE	DZ
KRESLIL	Barbora Ráčková		
ČÍSLO STAVBY	IV-12-8031674-4		
Dolní Tošanovice, č. parc. 1485/4 příp. NNk			
INVESTOR	ČEZ DISTRIBUCE a.s.		projekt PDZ
DATUM:	06/2026		

4