



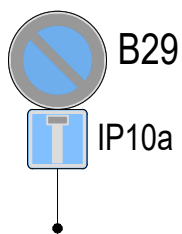

Nové dopravní značení



Stávající dopravní značení

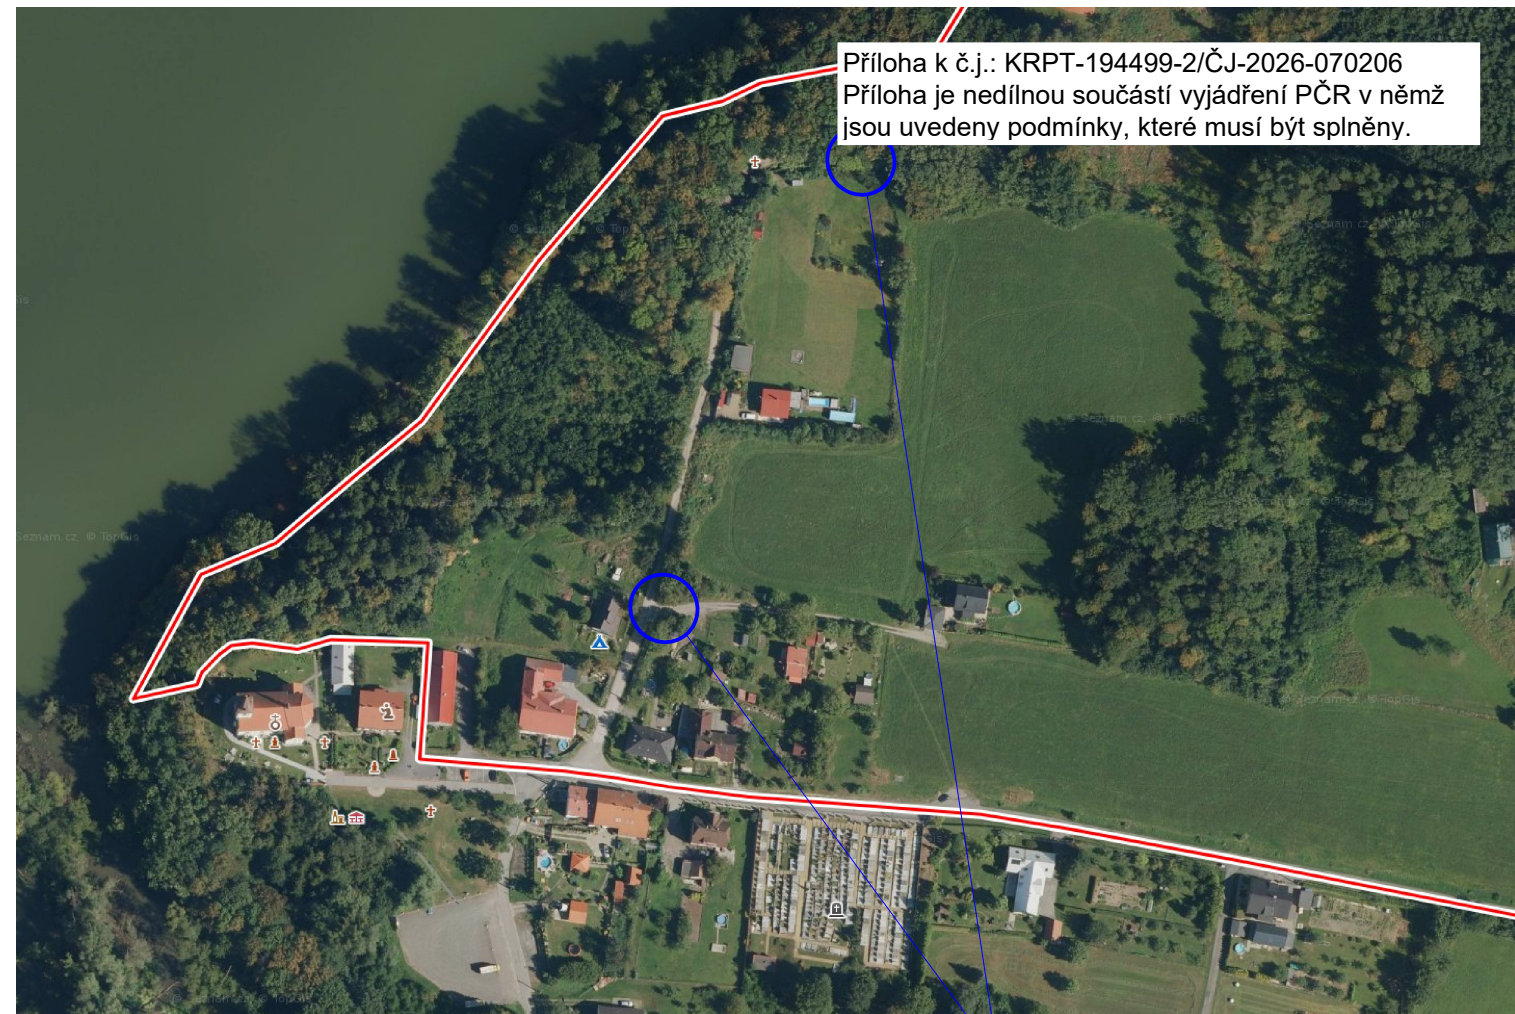

Příloha k č.j.: KRPT-194499-2/ČJ-2026-070206
Příloha je nedílnou součástí vyjádření PČR v němž
jsou uvedeny podmínky, které musí být splněny.

MÍSTO ZÁMĚRU

