


Schéma C/5

Příloha č. 1 k č.j.: KRPT-202952-2/ČJ-2026-070206

Příloha je nedílnou součástí vyjádření PČR v němž jsou uvedeny podmínky, které musí být splněny.

**Standardní pracovní místo.
Zúžení vozovky na jeden jízdní pruh. Řízení provozu světelnými signály.**

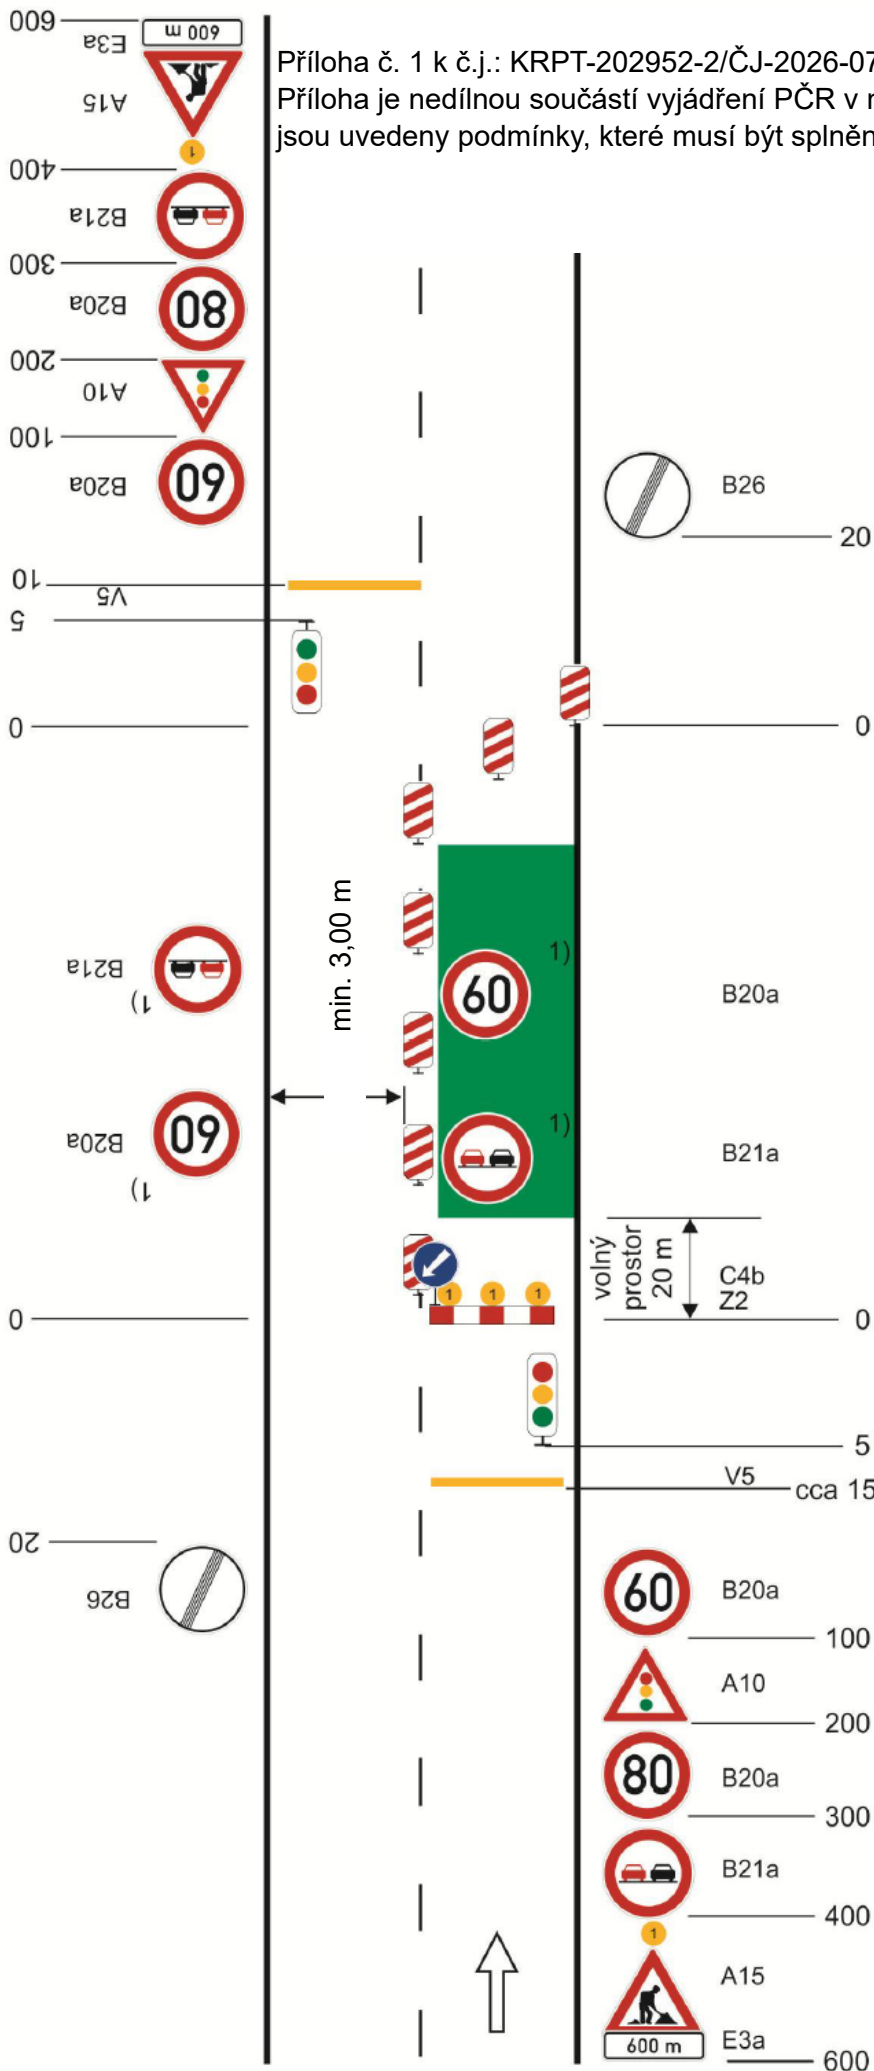

výstražné světlo typu 1
nebo značka umístěna na
fluorescenčním žlutozeleném
podkladu, v protisměru shodně

příčná čára souvislá ze žluté nebo
oranžové fólie, dopravních
knoflíků nebo barvy doporučena

příčná uzávěra jednostrannými
směrovacími deskami

podélná uzávěra oboustrannými
směrovacími deskami
odstup max. 20 m

příčná uzávěra zábranou
minimálně 3 výstražná světla
typu 1

příčná čára souvislá ze žluté nebo
oranžové fólie, dopravních knoflíků
nebo barvy doporučena

1) opakování v případě podélné
uzávěry delší než 300 m po
300 m - 500 m

vzdálenosti v metrech