



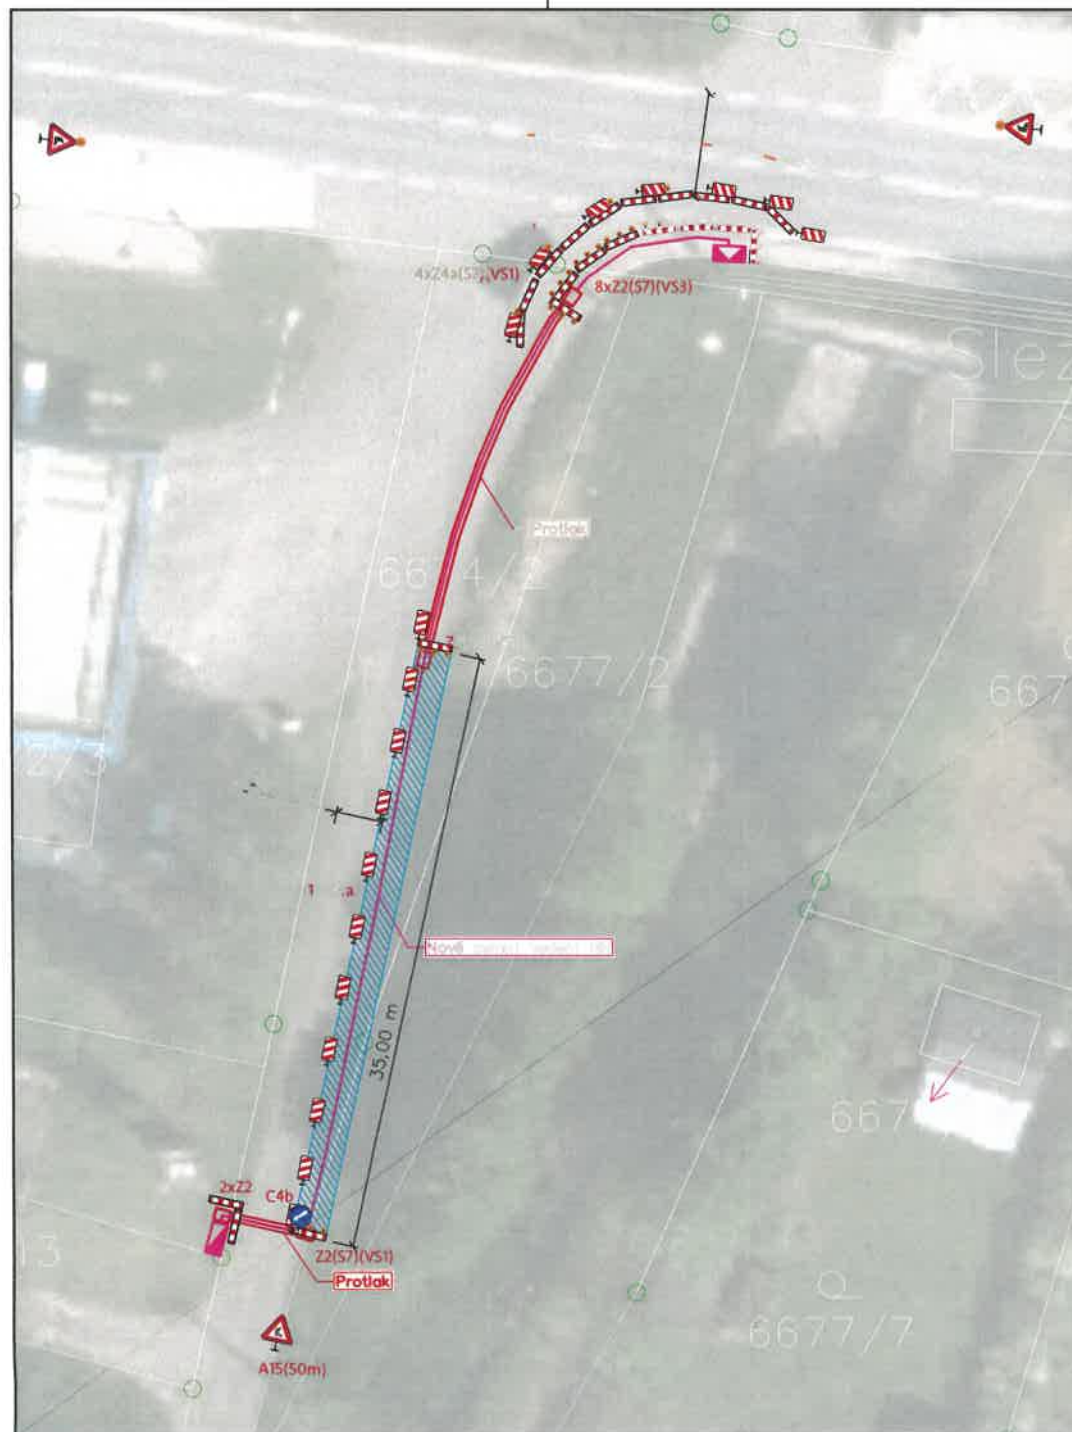

Příloha k č.j.: KRPT-222980-2/ČJ-2026-070206
 Příloha je nedílnou součástí vyjádření PČR v němž
 jsou uvedeny podmínky, které musí být splněny.

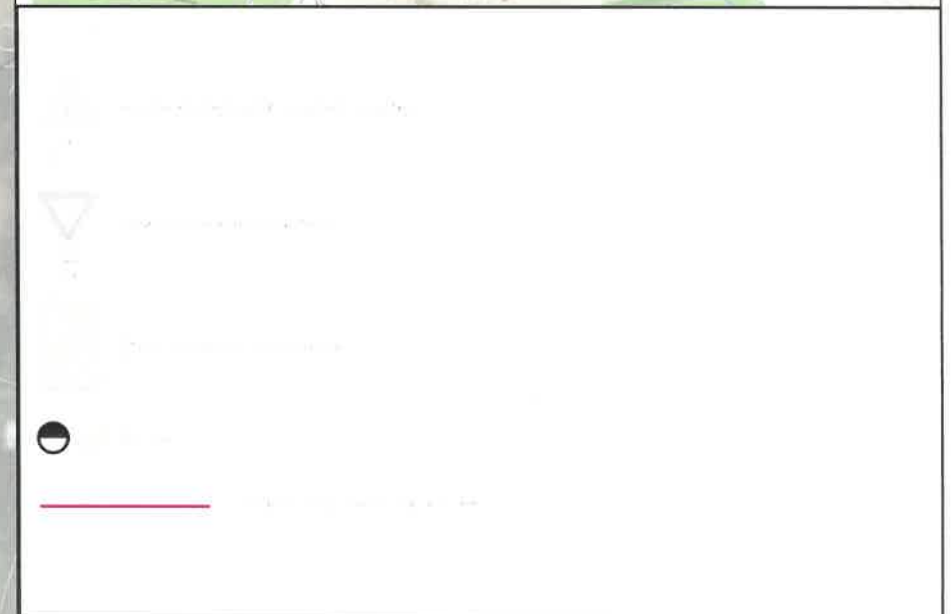

Město Nové Dvory-Podhájí		
Objekt	B	
Stavba		
Stavba je součástí projektu...		
Stavba je součástí projektu...		6