
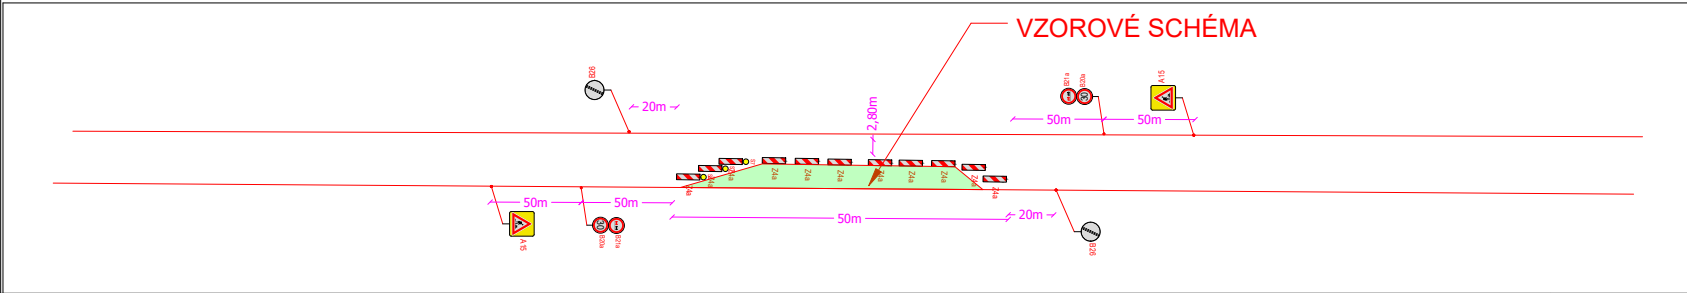


Příloha č. 1 k č.j.: KRPT-242091-2/ČJ-2026-070206
Příloha je nedílnou součástí vyjádření PČR v němž
jsou uvedeny podmínky, které musí být splněny.

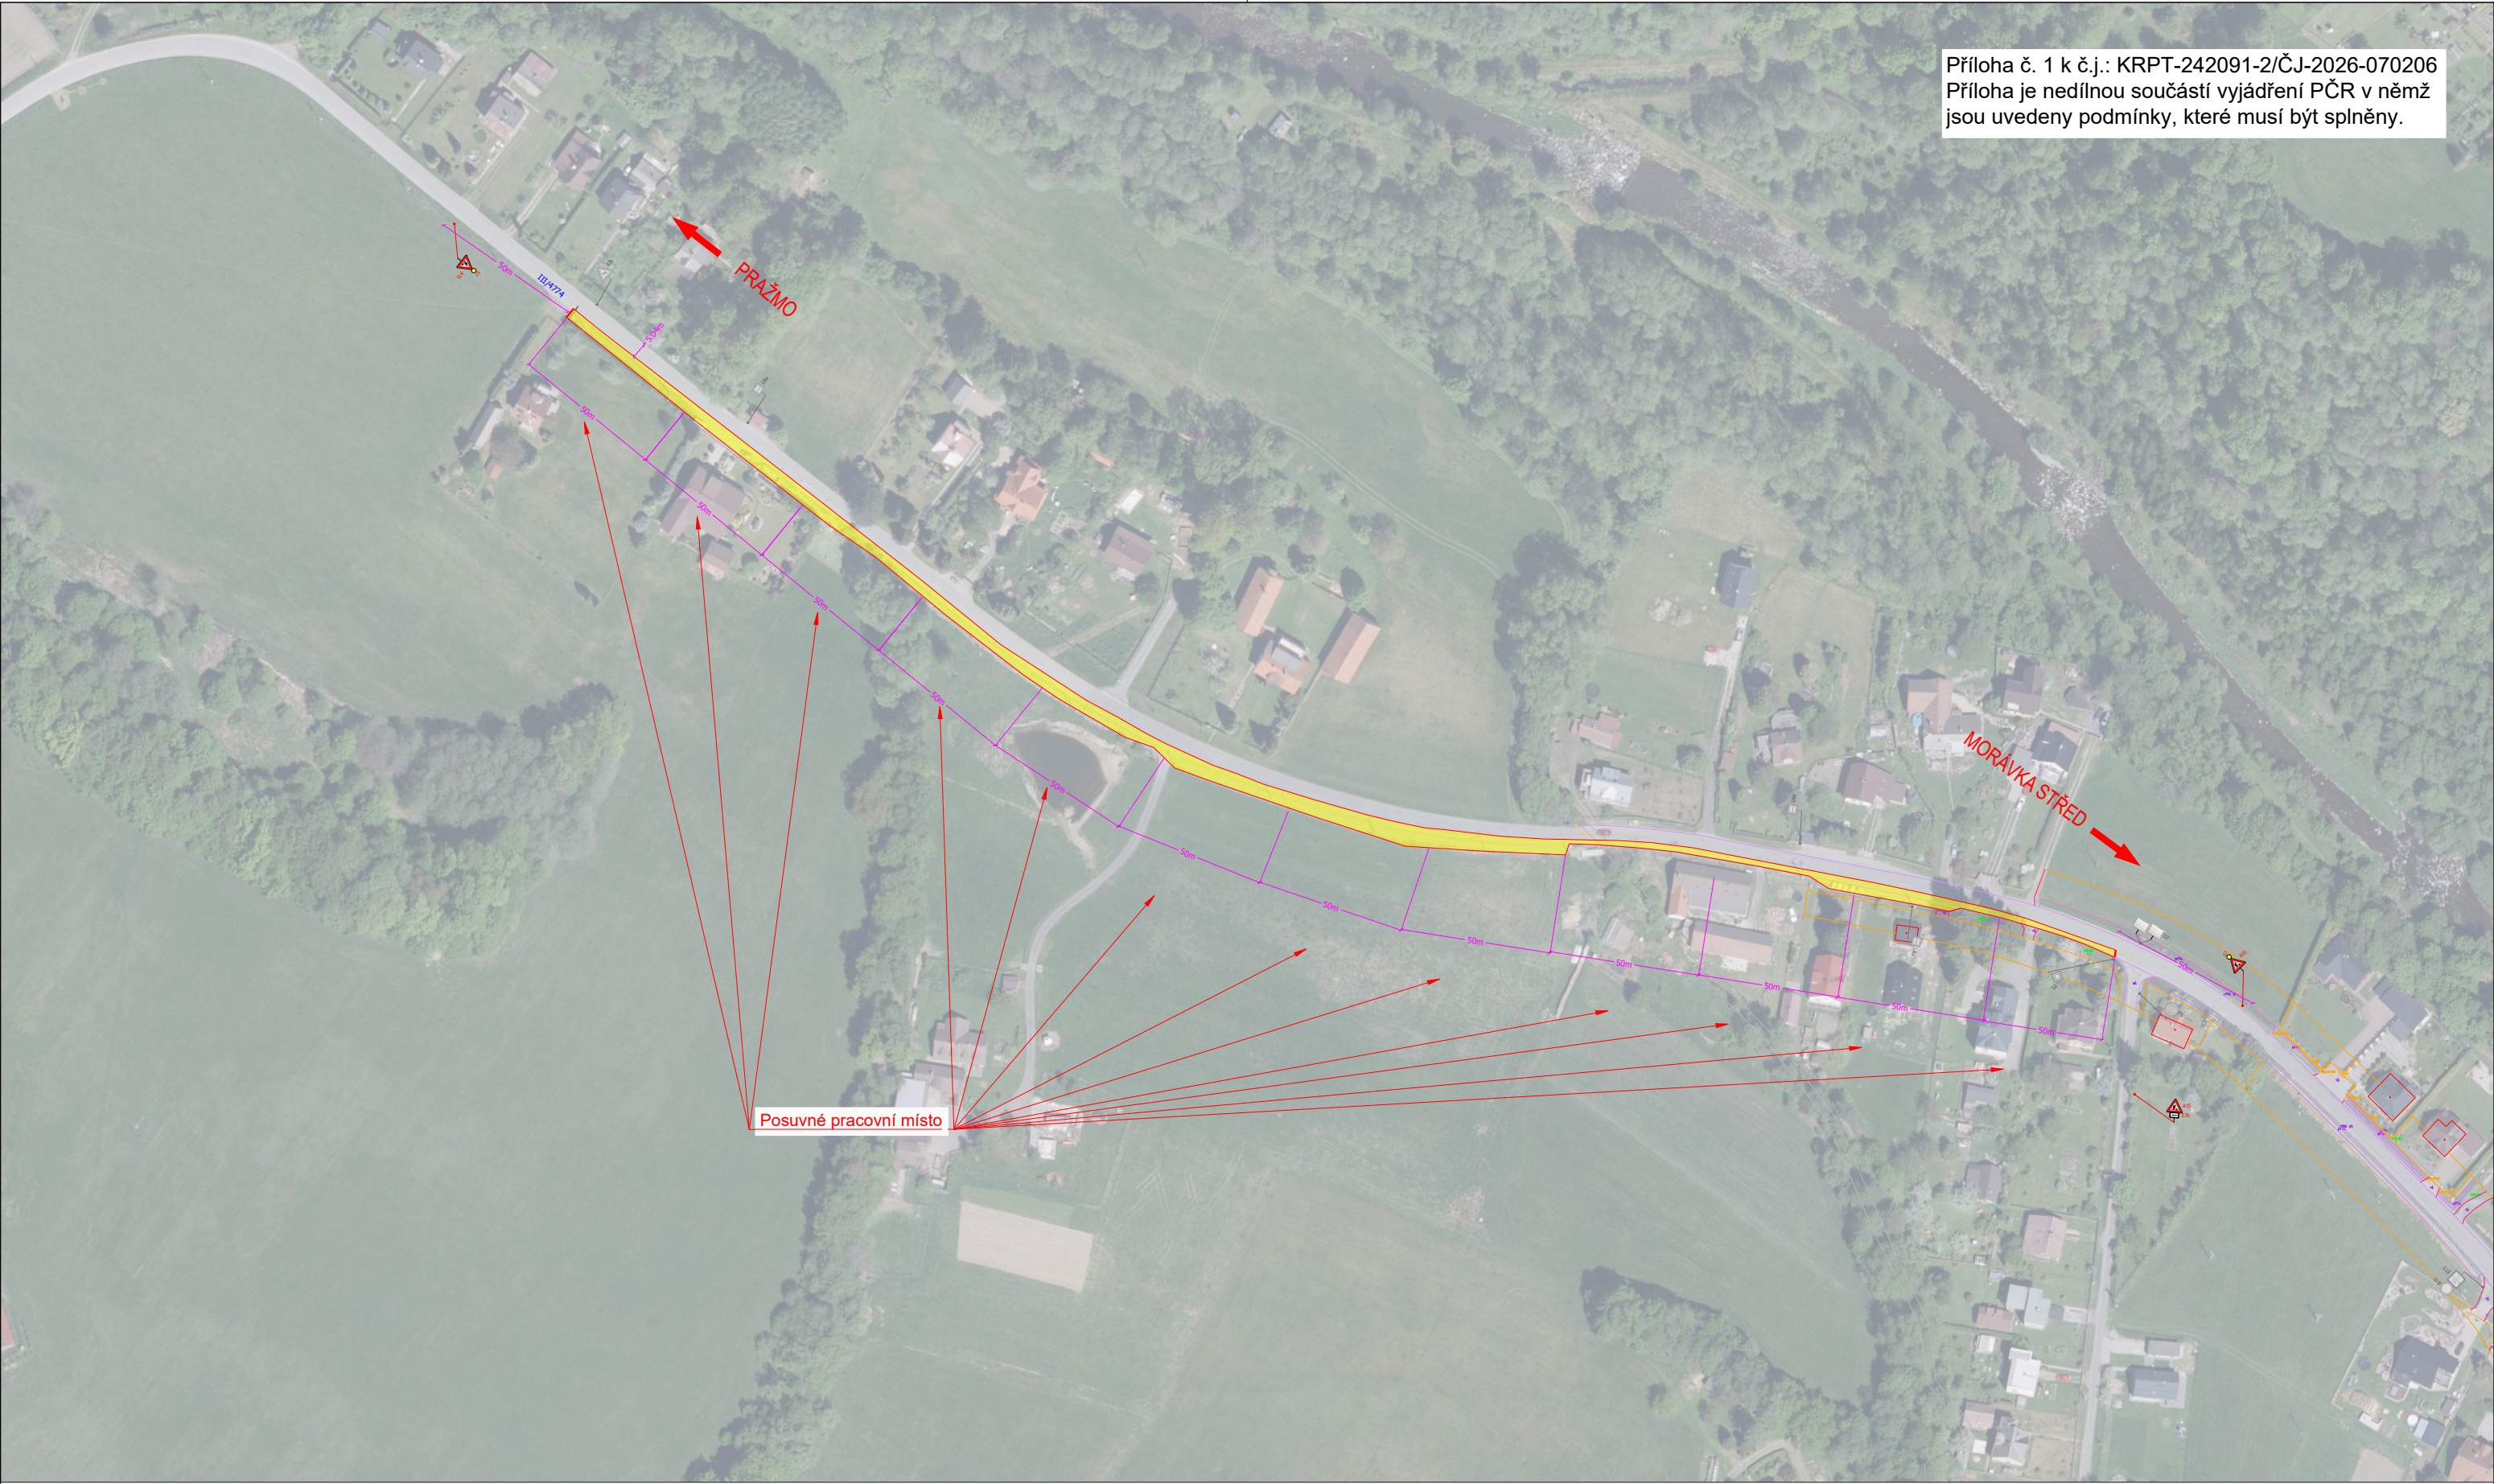

Omezený úsek

Objízdná trasa

A15 Navržené přechodné DZ

P4 Stávající svislé DZ

P4 Zrušené stávající svislé DZ

Autor:	Dopravní Značení Tkadleček, Grudova 4, 747 05 Opava		
Zodp. projektant:	Jan Tkadleček		IČO: 087 346 31
Vypracoval:	Markéta Bělák		tel.: 737 351 772
Kontroloval:	Jan Tkadleček		Datum: 09/2026
Měřítko:	1:2000	Číslo zakázky:	191/2026 Formát: A3
Zadavatel:	Lesostavby Frýdek - Místek a.s., Slezská 2766, 73801 Frýdek - Místek		
Stavba:	Oprava chodníku v obci Morávka		
Popis:	Částečná uzavírka v délce do 50m		

TKADLEČEK

Dopravní značení

tkadlecek.cz

znacky@tkadlecek.cz

Výkres číslo:
DZ-1