
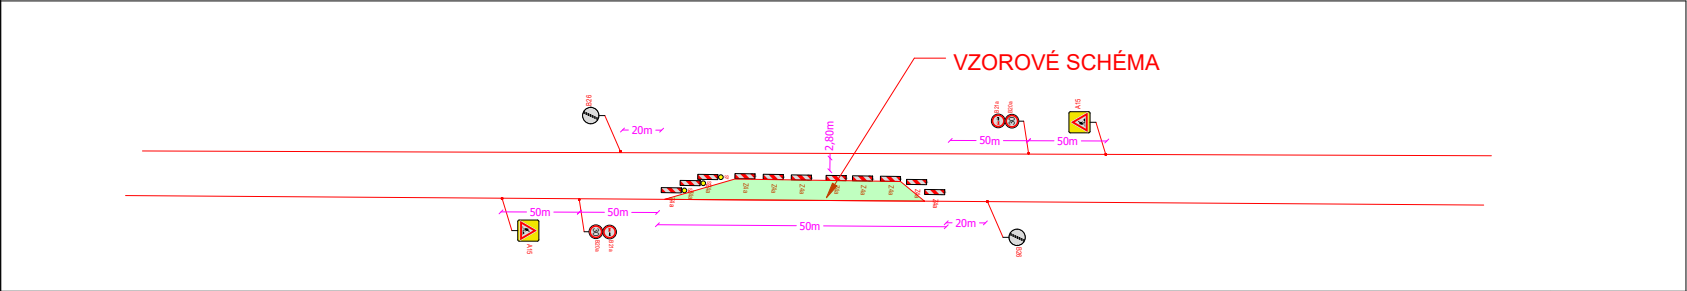


Příloha č. 2 k č.j.: KRPT-242091-2/ČJ-2026-070206  
Příloha je nedílnou součástí vyjádření PČR v němž  
jsou uvedeny podmínky, které musí být splněny.

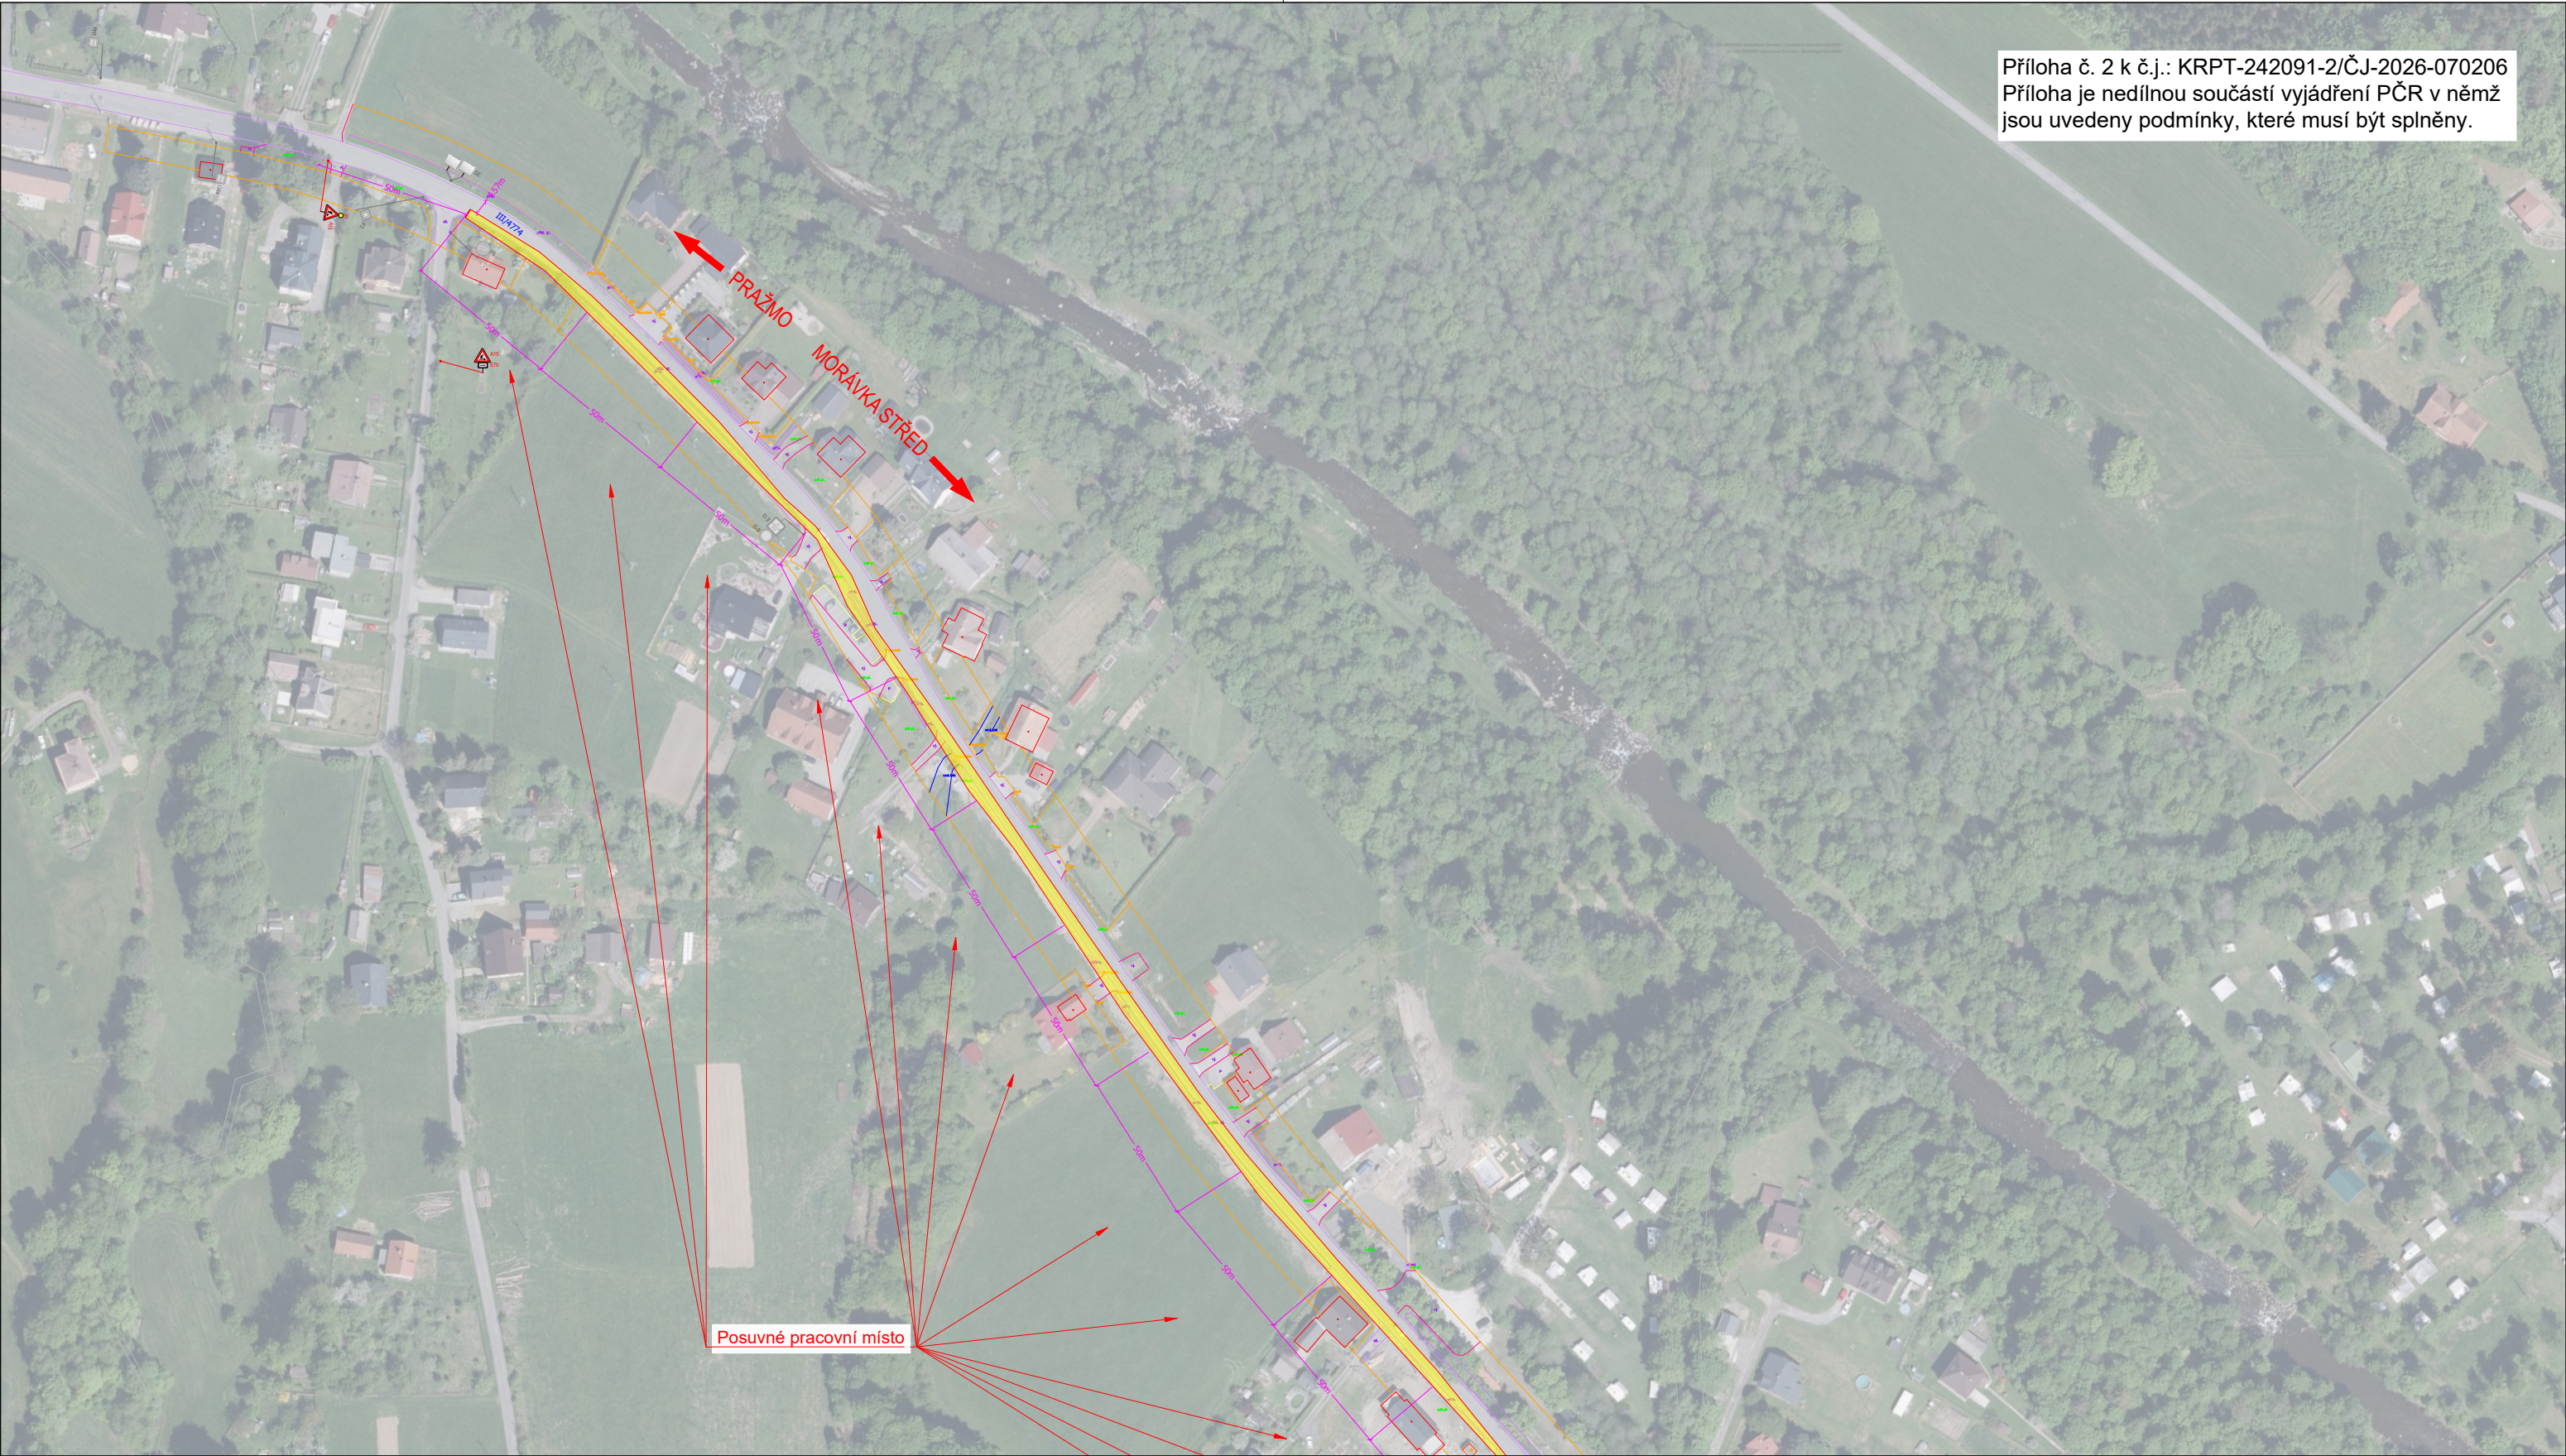

Omezený úsek

Objízdná trasa

A15 Navržené přechodné DZ

P4 Stávající svislé DZ

P4 Zrušené stávající svislé DZ

|                   |                                                                      |                |                     |
|-------------------|----------------------------------------------------------------------|----------------|---------------------|
| Autor:            | Dopravní Značení Tkadleček, Grudova 4, 747 05 Opava                  |                |                     |
| Zodp. projektant: | Jan Tkadleček                                                        |                | IČO: 087 346 31     |
| Vypracoval:       | Markéta Bělák                                                        |                | tel.: 737 351 772   |
| Kontroloval:      | Jan Tkadleček                                                        |                | Datum: 09/2026      |
| Měřítko:          | 1:2000                                                               | Číslo zakázky: | 191/2026 Formát: A3 |
| Zadavatel:        | Lesostavby Frýdek - Místek a.s., Slezská 2766, 73801 Frýdek - Místek |                |                     |
| Stavba:           | Oprava chodníku v obci Morávka                                       |                |                     |
| Popis:            | Částečná uzavírka v délce do 50m                                     |                |                     |

TKADLEČEK

Dopravní značení

tkadlecek.cz

znacky@tkadlecek.cz

Výkres číslo:  
**DZ-2a**