




Příloha č. 3 k č.j.: KRPT-242091-2/ČJ-2026-070206
Příloha je nedílnou součástí vyjádření PČR v němž
jsou uvedeny podmínky, které musí být splněny.

Posuvné pracovní místo

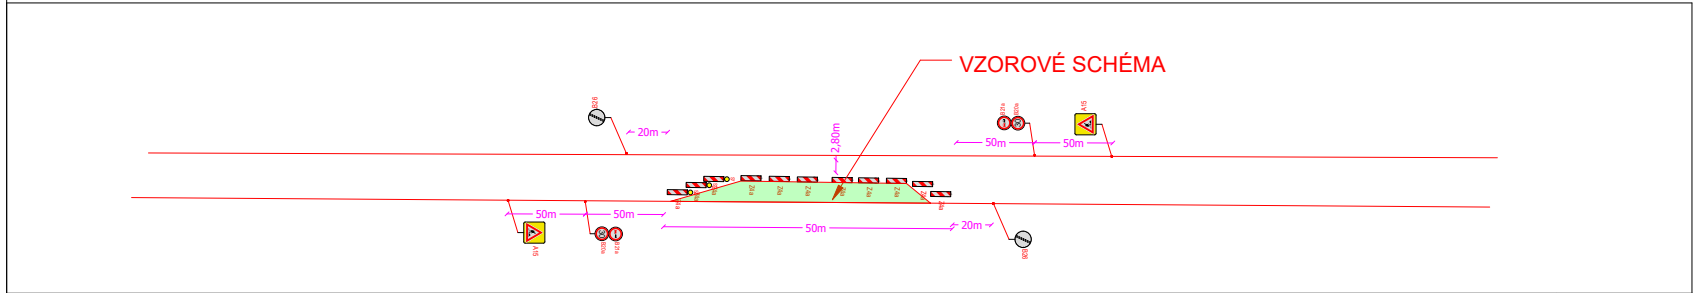

VZOROVÉ SCHÉMA

Omezený úsek

Objízdná trasa



- A15 Navržené přechodné DZ
- P4 Stávající svislé DZ
- P4 Zrušené stávající svislé DZ

Autor:	Dopravní Značení Tkadleček, Grudova 4, 747 05 Opava		
Zodp. projektant:	Jan Tkadleček	ICO: 087 346 31	
Vypracoval:	Markéta Bělák	tel.: 737 351 772	
Kontroloval:	Jan Tkadleček	Datum: 09/2026	
Měřítko:	1:2000	Číslo zakázky:	191/2026
Zadavatel:	Lesostavby Frýdek - Místek a.s., Slezská 2766, 73801 Frýdek - Místek		
Formát:	A3		
Stavba:	Oprava chodníku v obci Morávka		
Popis:	Částečná uzavírka v délce do 50m		



TKADLEČEK
Dopravní
značení

tkadlecek.cz
znacky@tkadlecek.cz

Výkres číslo:
DZ-2b