


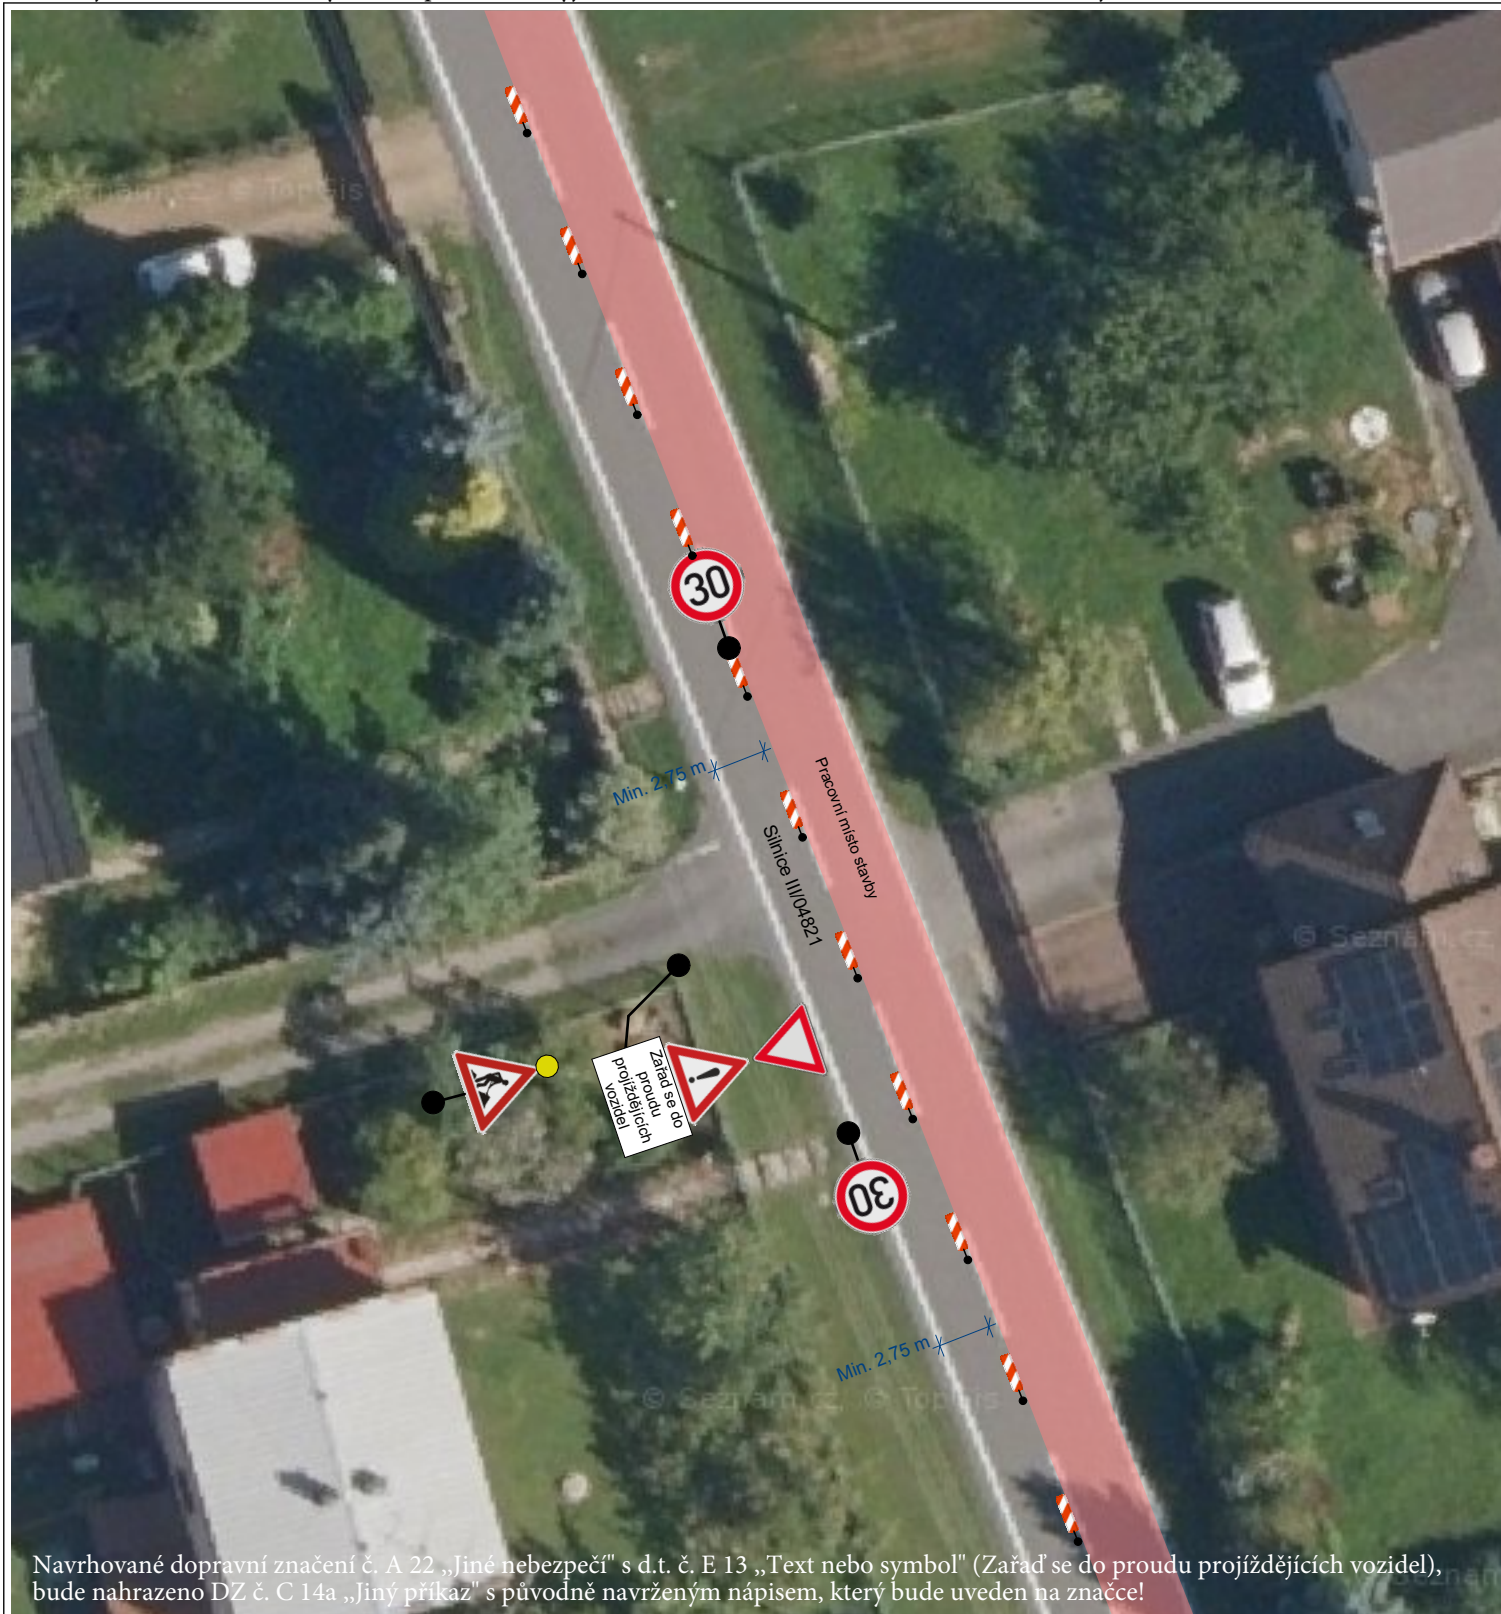

±0,000 = Proměnná					
GP, architekt		HIP, PROJEKTANT ČÁSTI	VYPRACOVAL	ZODP. PROJEKTANT	
STAVORENOL STAVEBNÍ s.r.o. Ostravská 555/24, Český Těšín		STAVORENOL STAVEBNÍ s.r.o. Ostravská 555/24, Český Těšín		Ing. Martin Medek Ing. Jiří Vankát	
STAVEBNÍK		Obec Dobratice, Dobratice 49,739 51 Dobratice			
MÍSTO STAVBY		k. ú. Dobratice,			
OBEC		Dobratice, 739 52, Moravskoslezský			
AKCE		Chodník v obci Dobratice 2 - úsek MŠ - MP1			
ČÁST PD		PDZ Provizorní dopravní značení		STUPEŇ	RDS
				DATUM	18.08.2026
				Č. ZAK.	N 26 049
NÁZEV VÝKRESU			ČÍSLO VÝKRESU	MĚŘÍTKO.	FORMÁT
Detail D3			PDZ.04	1:100	297x210