
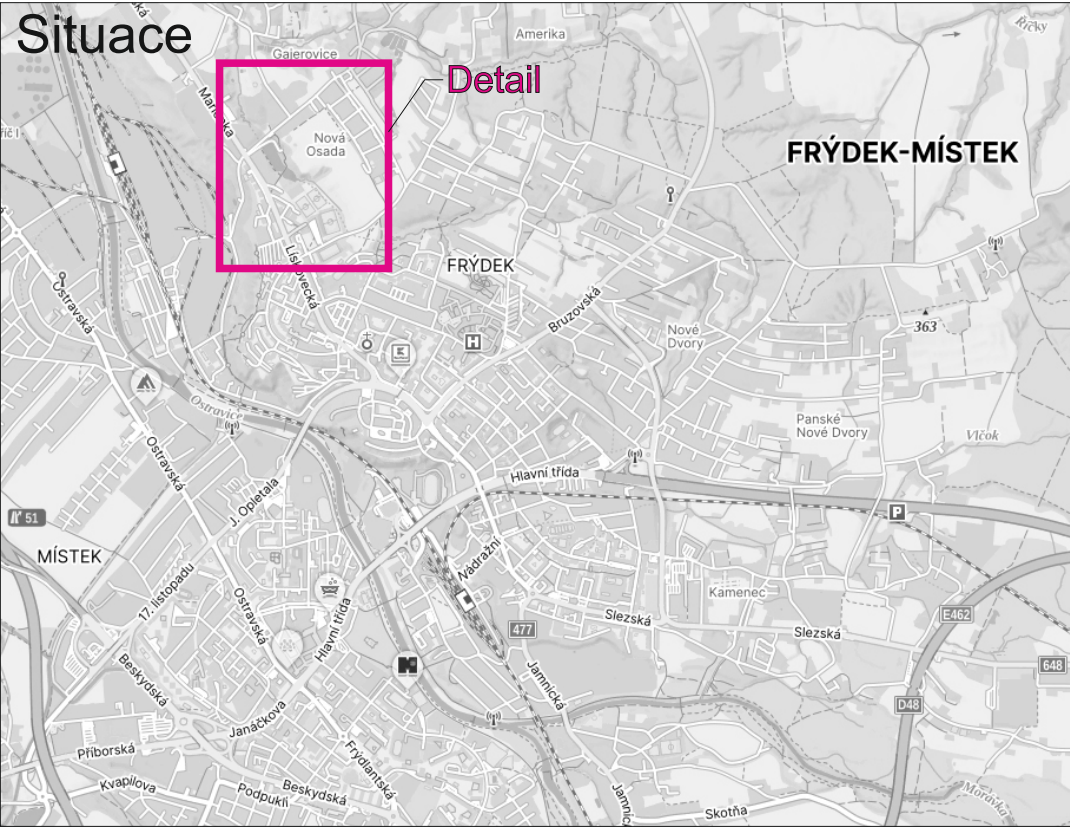


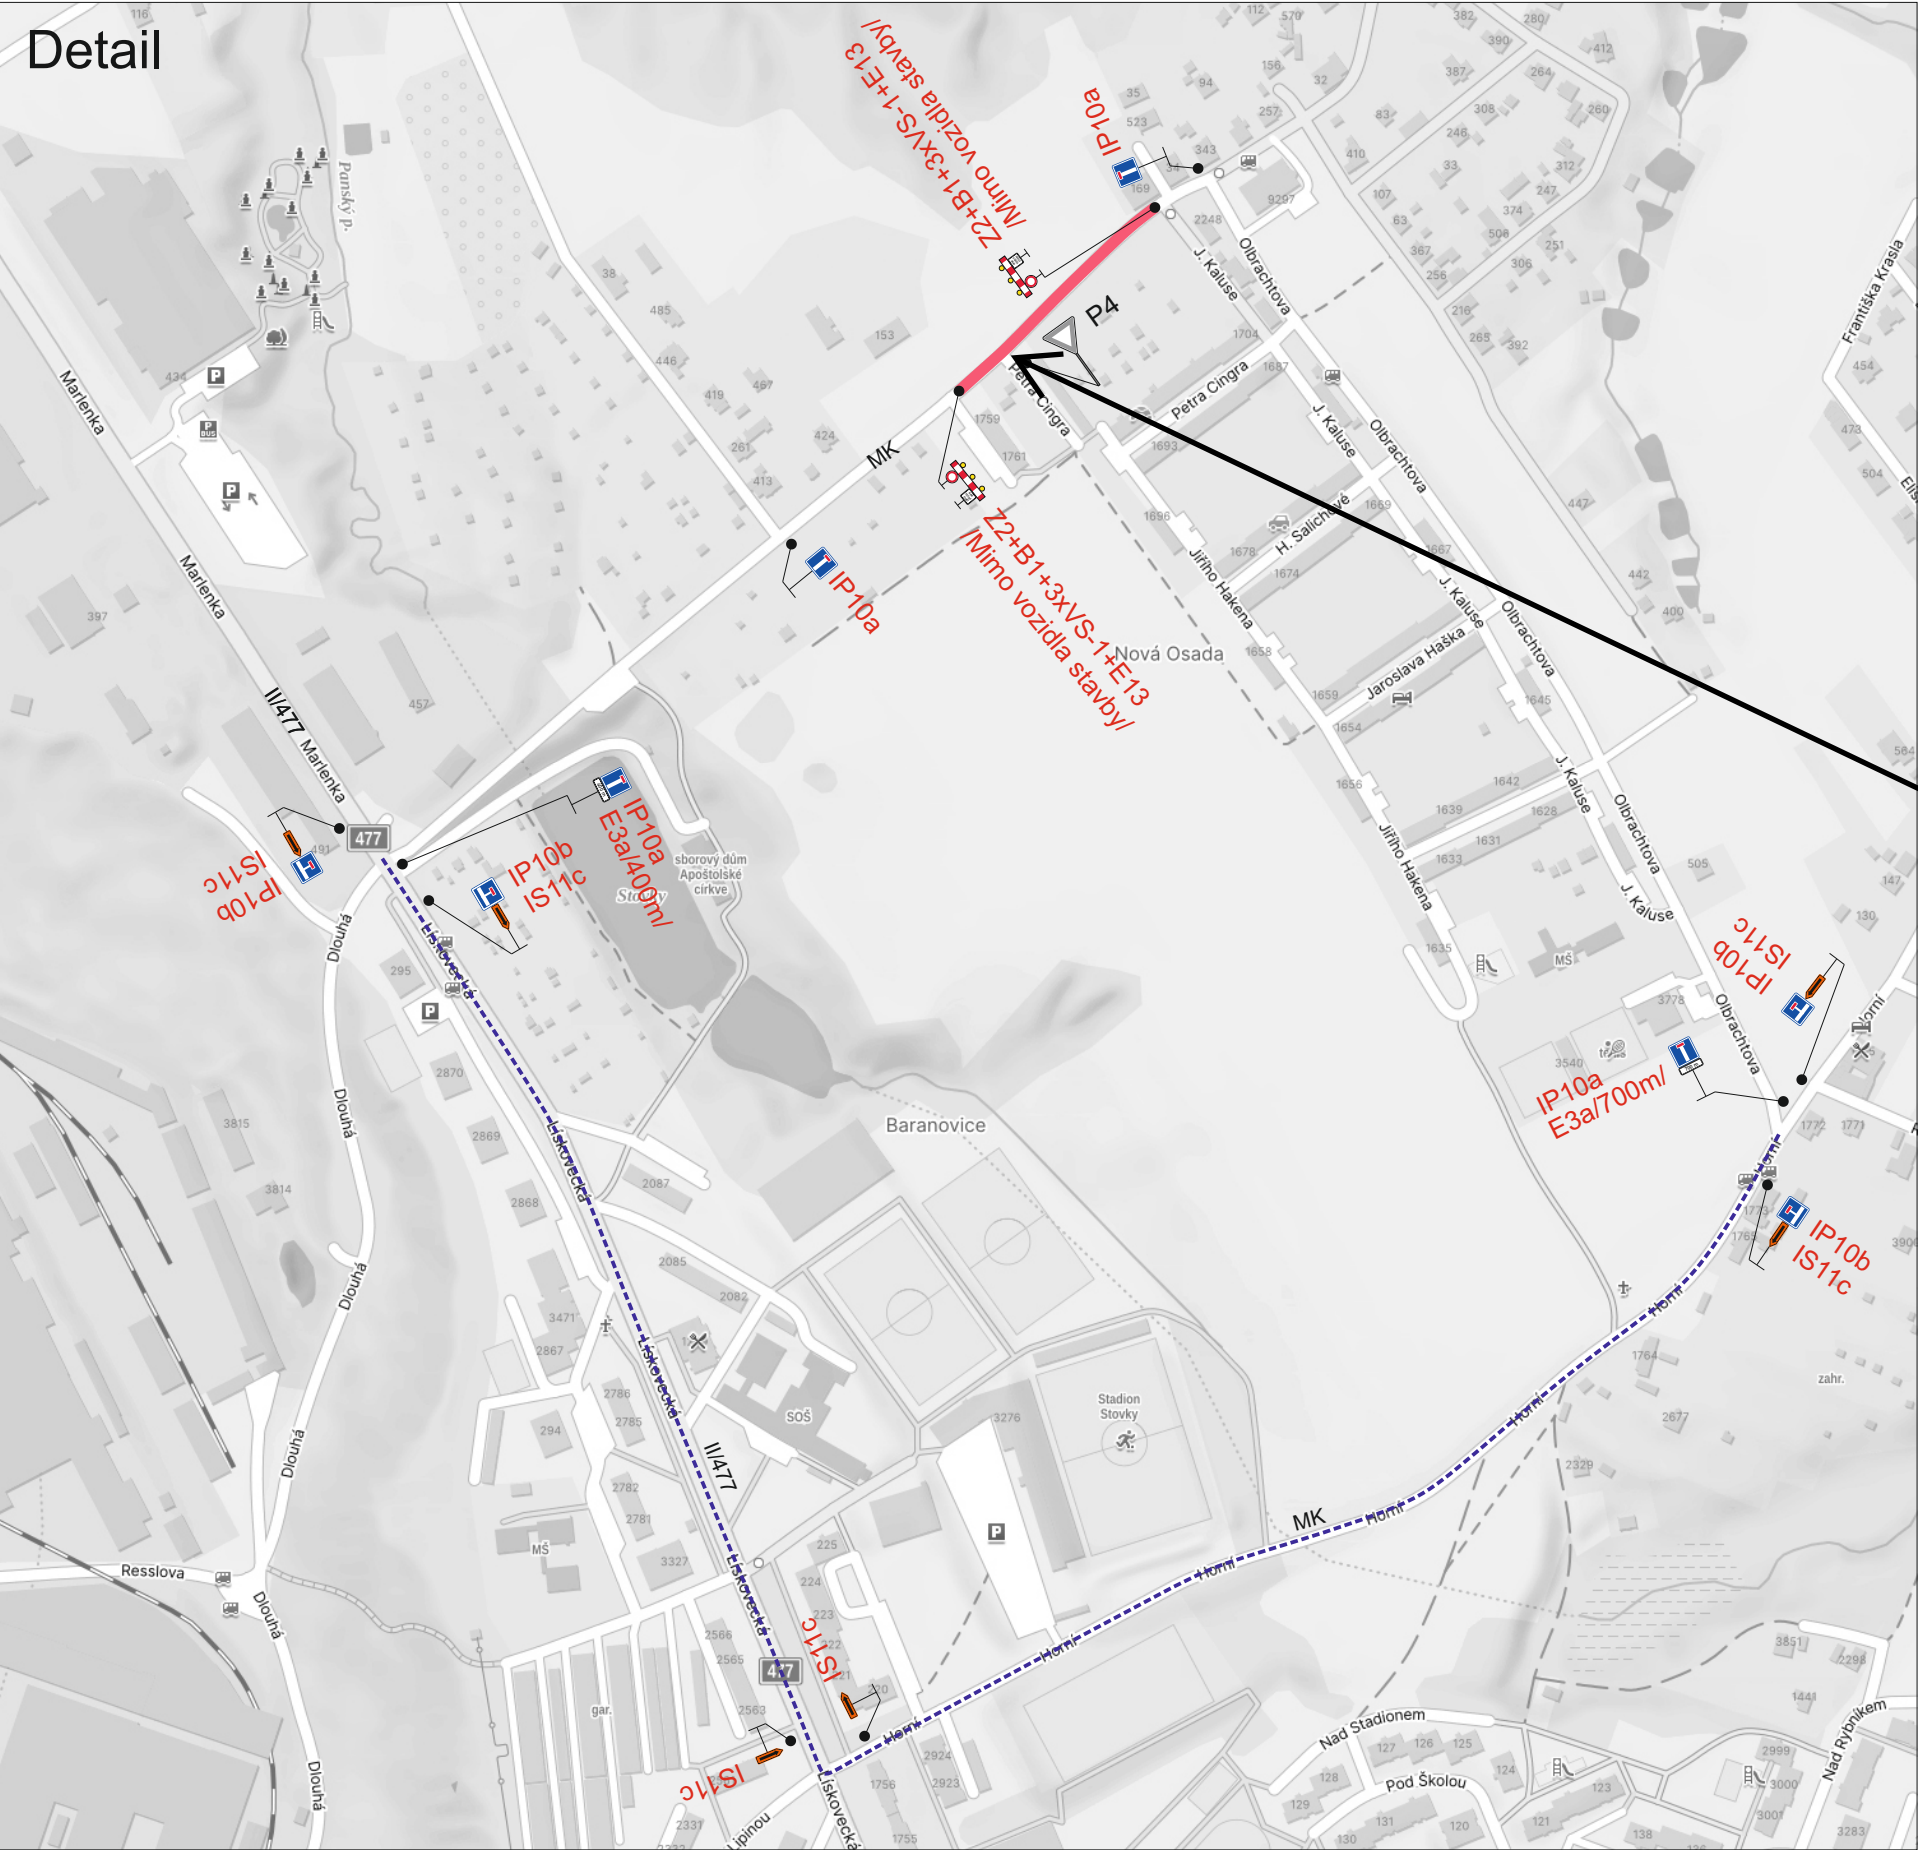

musí být doplněno DZ č. Z2+B1+3xVS+E13 (Mimo vozida stavby)

Legenda:

- P4 Trvalé dopravní značení
- IP10a Přechné dopravní značení
- Uzavřený úsek
- Objízdná trasa

Trvalé dopravní značení, které bude v rozporu s přechným dopravním značením, bude dočasne zneplatněno.

Vypracoval:	Datum:	SEKNE SEKNE, spol. s r.o. Hamerská 12, 772 00 Olomouc DIČ: CZ62363701 tel./fax: 585 311 867		
Bc. Martin Bodlák	25.2.2026			
Název akce:		Vybudování komunikací a inženýrských sítí v lokalitě Berlín 2, Frýdek-Místek		
Název objektu:				
Příloha:		Formát:	Č. výkresu:	Č. soupavy:
SO 302 (dešťová kanalizace)		2xA4	4	