


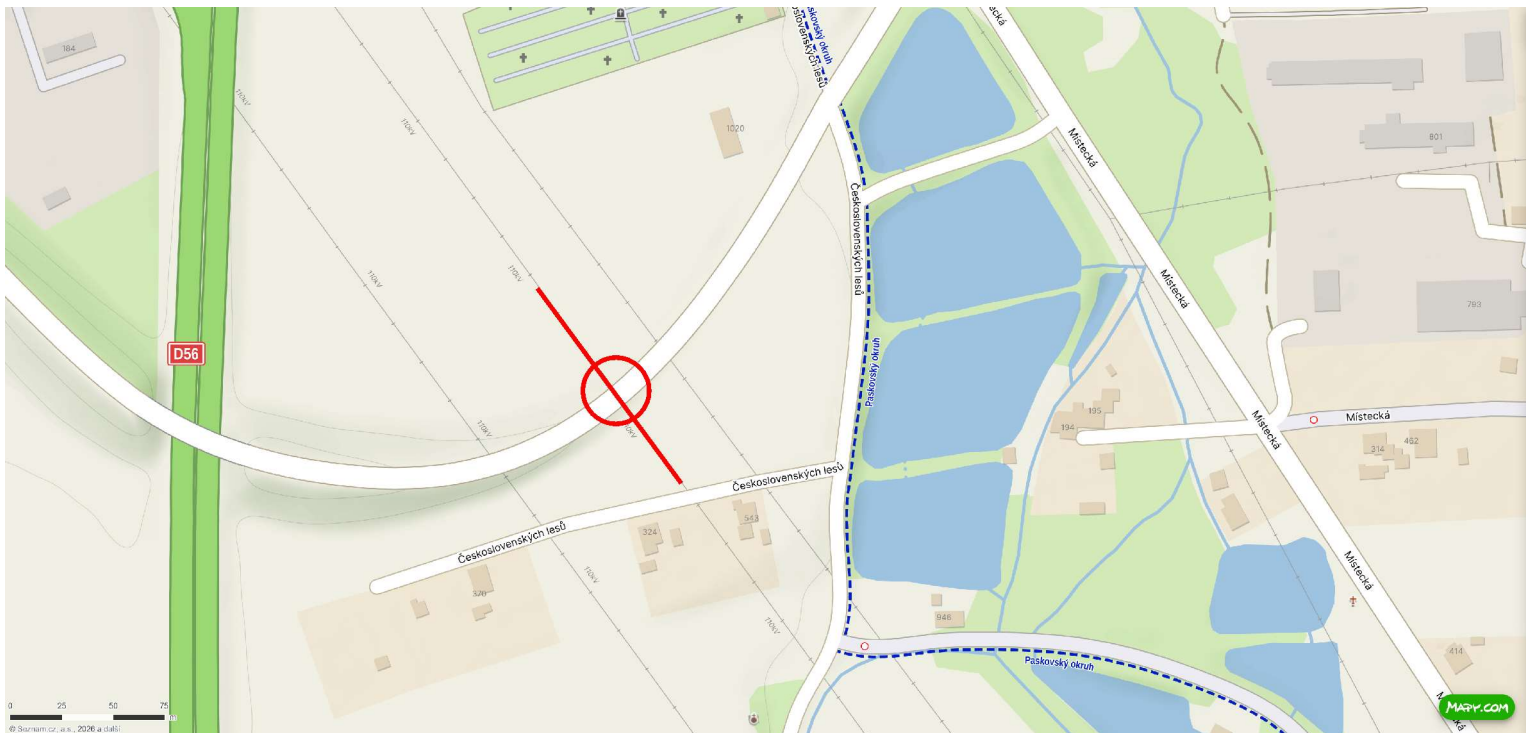

Příloha č.1 k č.j.: KRPT-222945-2/ČJ-2026-070206


 místo realizace

Příloha č. 1 je nedílnou součástí vydaného písemného vyjádření Policie ČR

DIO 9 - místo realizace - silnice III / 4841 u obce Paskov - mezi stožáry 65 - 66

Schéma DIO - bezpečnostní opatření mimo obec - montážní vozidla stojí mimo komunikaci

DZ bude umístěno dle TP 66

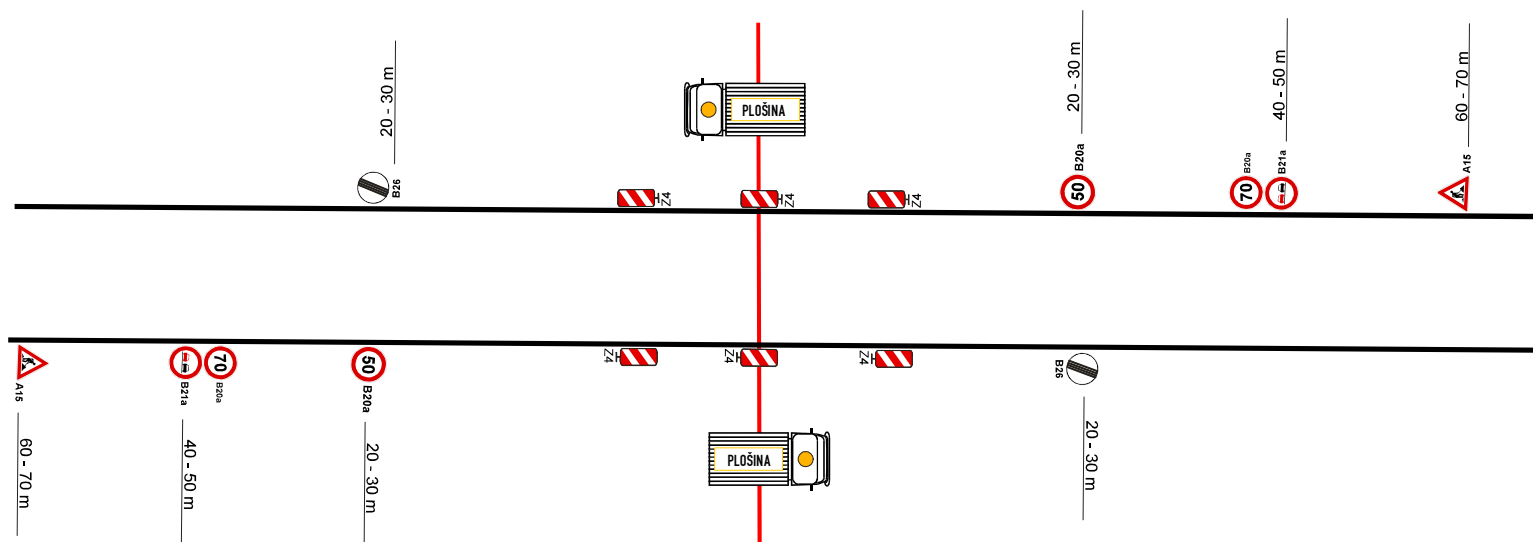

 trasa vedení

 plošina