


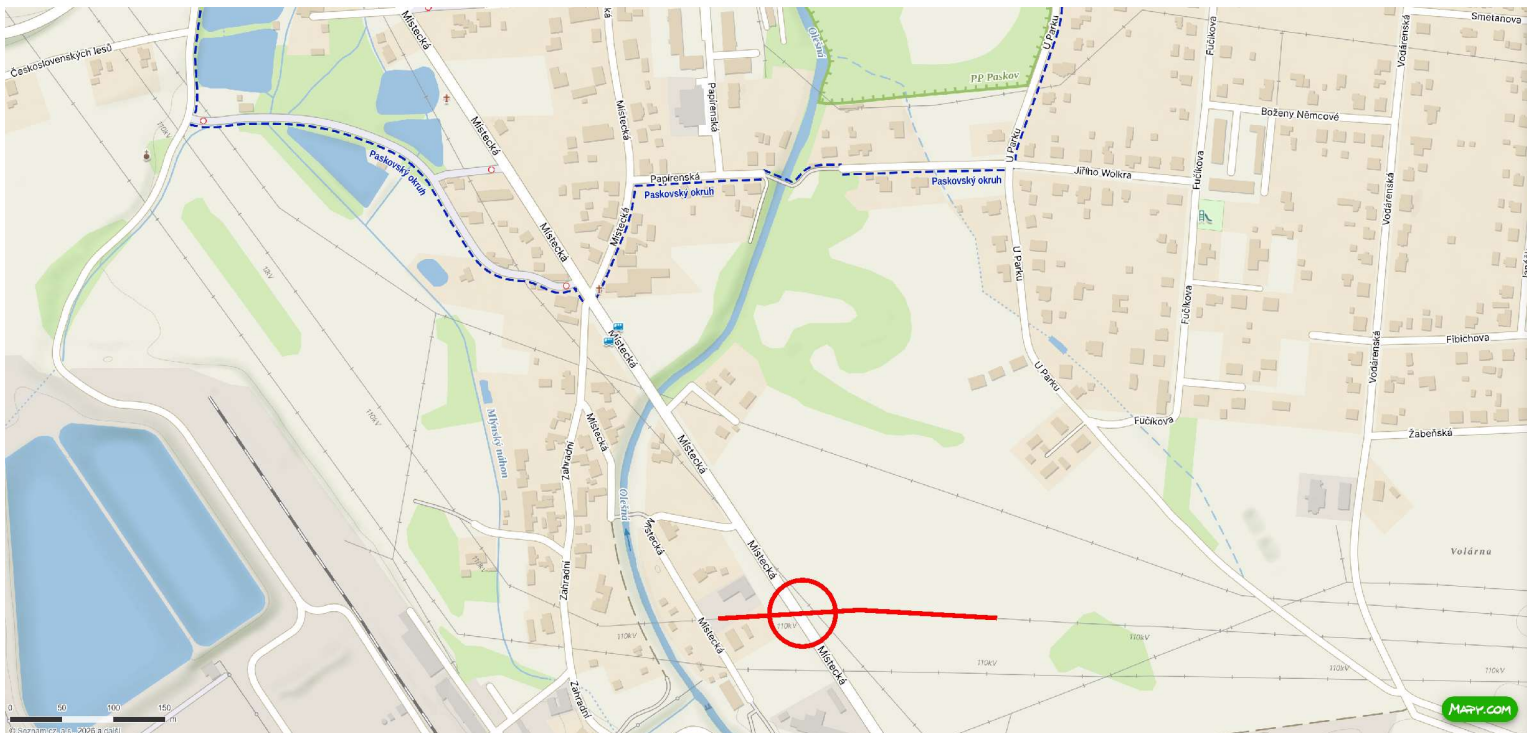

Příloha č. 2 k č.j.: KRPT-222945-2/ČJ-2026-070206


Příloha č. 2 je nedílnou součástí vydaného písemného vyjádření Policie ČR

 místo realizace

DIO 11 - místo realizace - silnice III / 48411 ulice Místecká u obce Paskov - mezi stožáry 70 - 71

Schéma DIO - bezpečnostní opatření mimo obec - montážní vozidla stojí mimo komunikaci

DZ bude umístěno dle TP 66

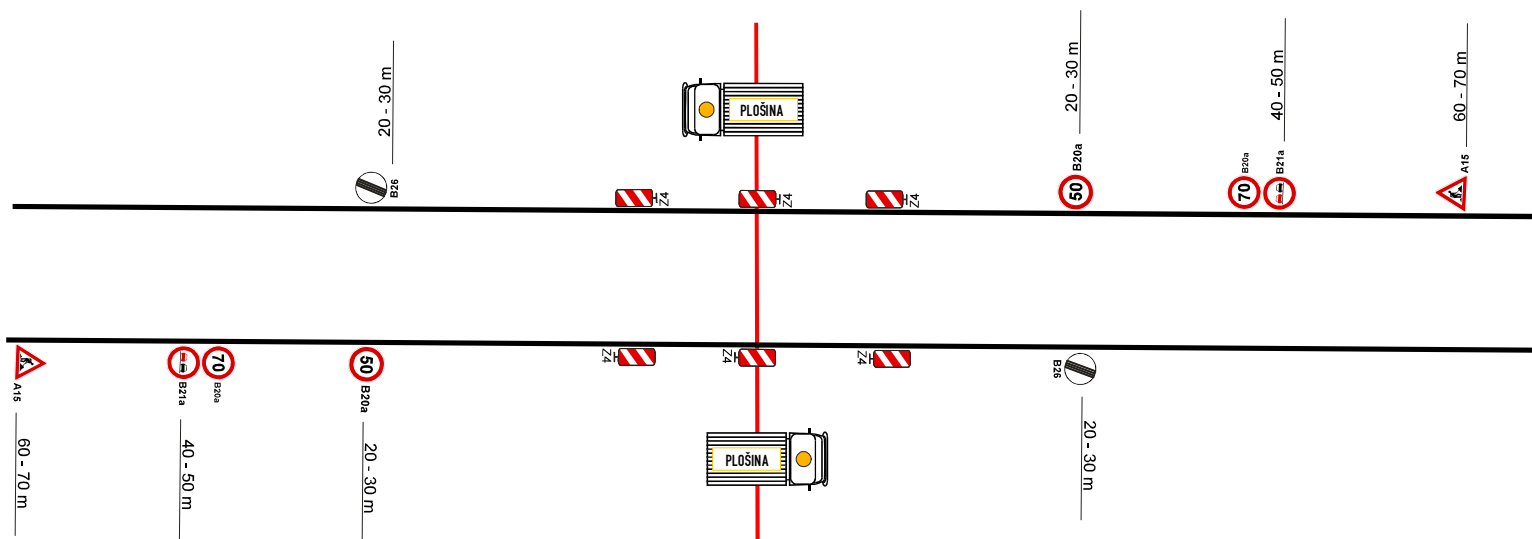

 trasa vedení

 plošina