



MK NAD LIPINOU - 1x PROTAK + MK NAD MOSTÁRNOU - 1x PROTAK POD VOZOVKOU

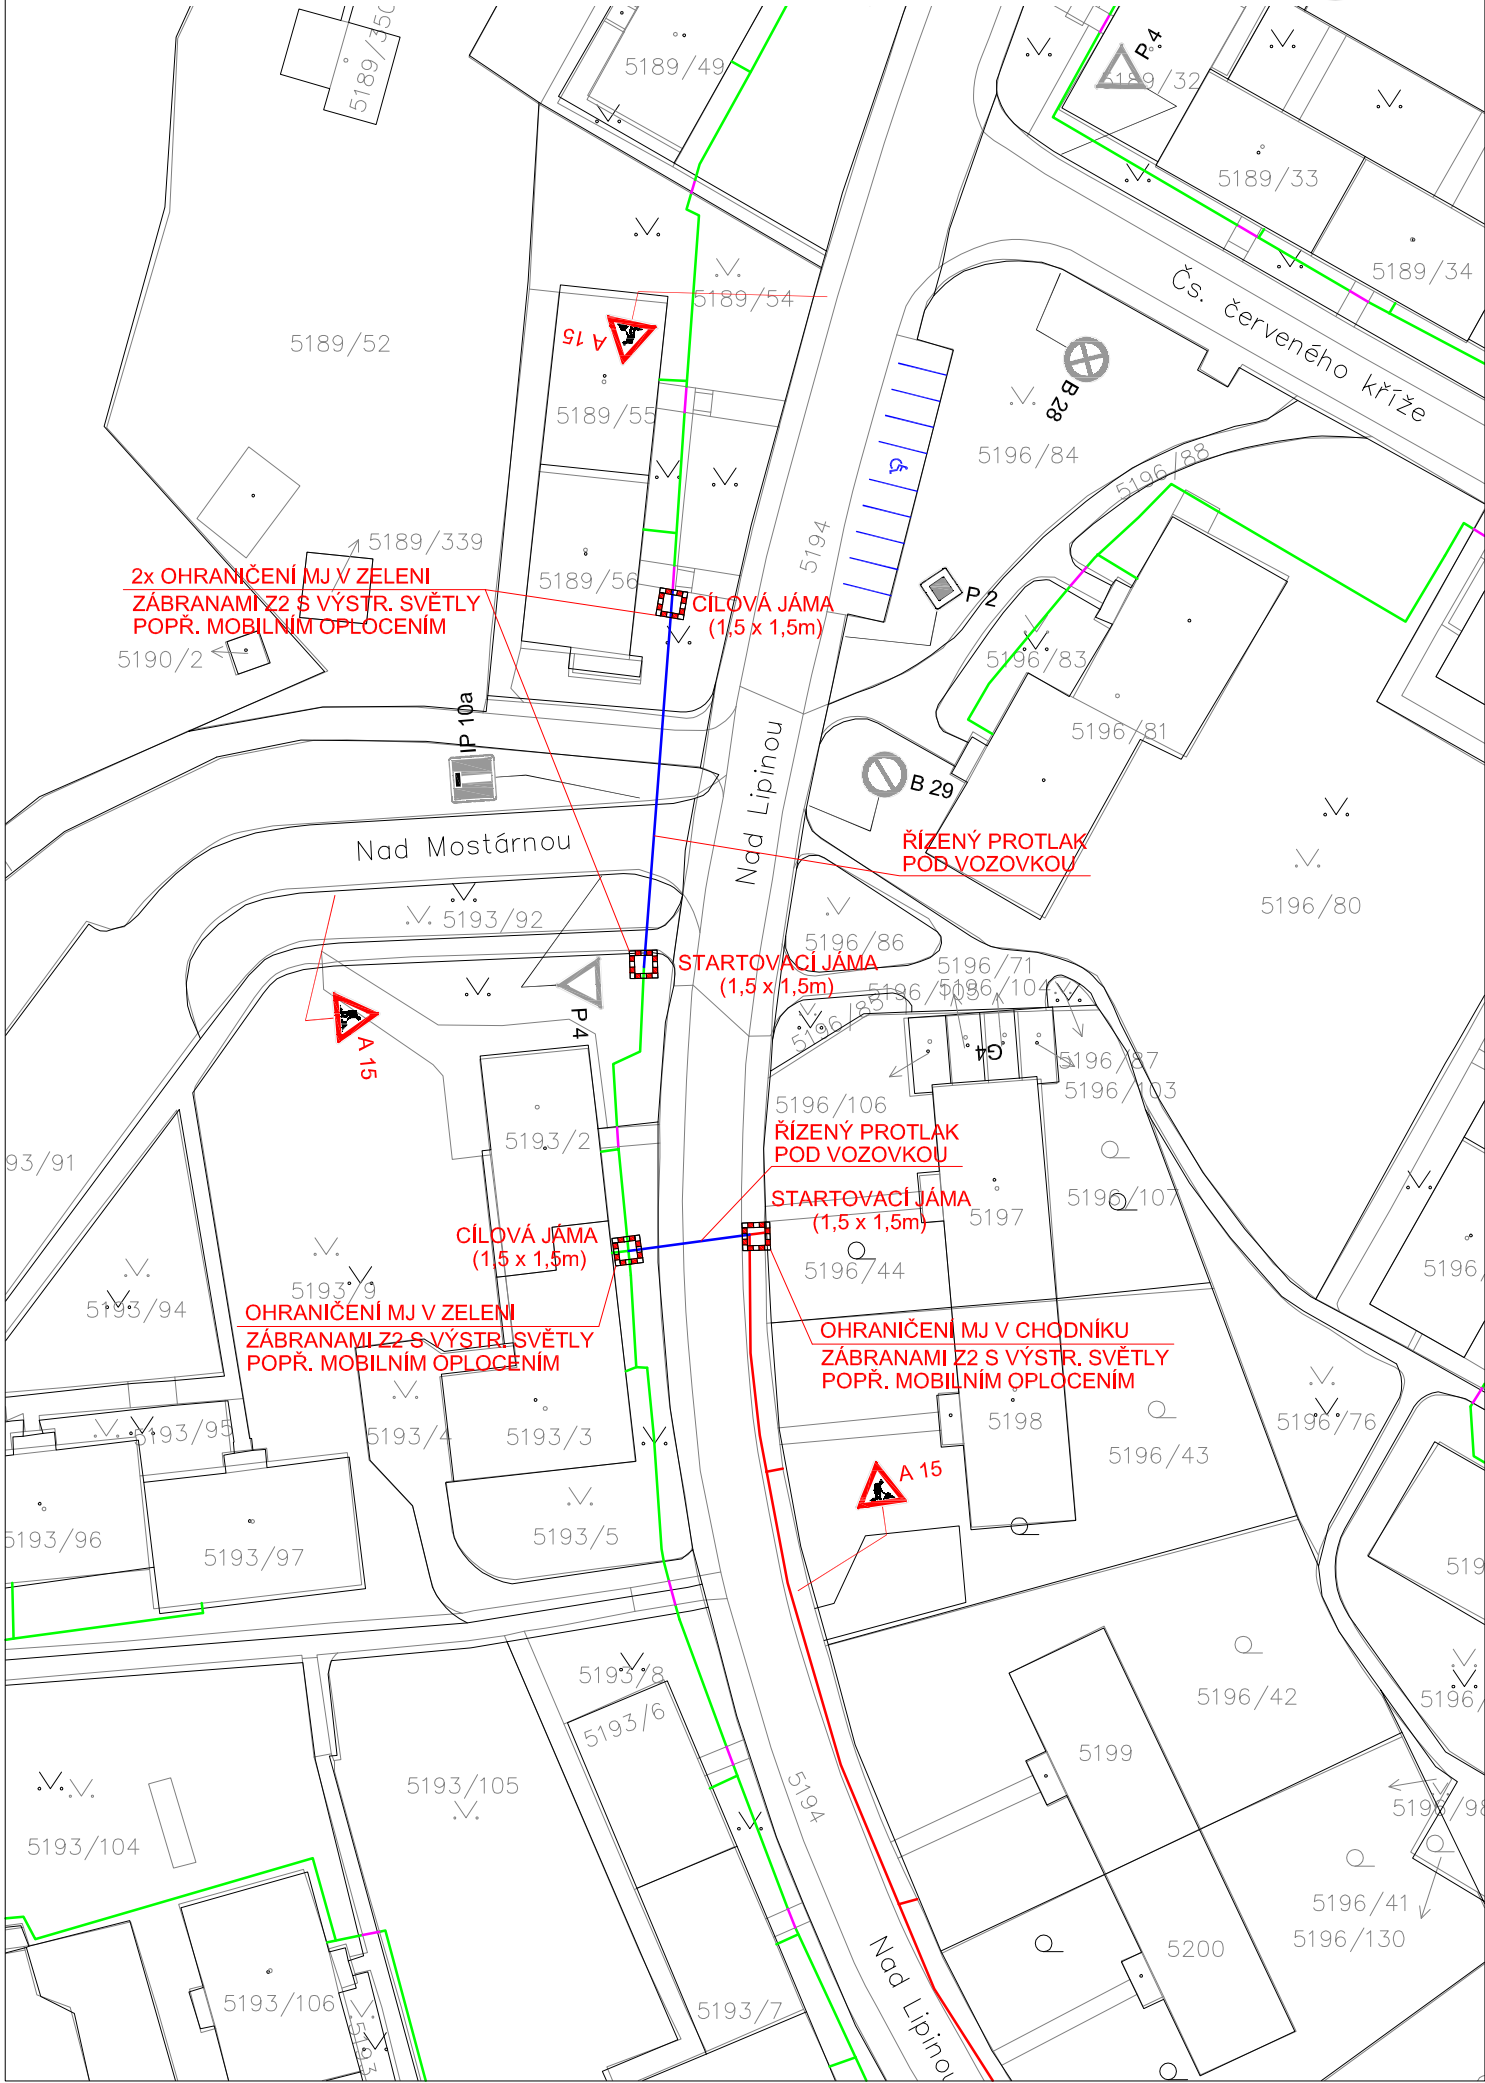

MK NAD LIPINOU - OTEVŘENÝ VÝKOP V CHODNÍKU (VZOROVÝ VÝKRES)

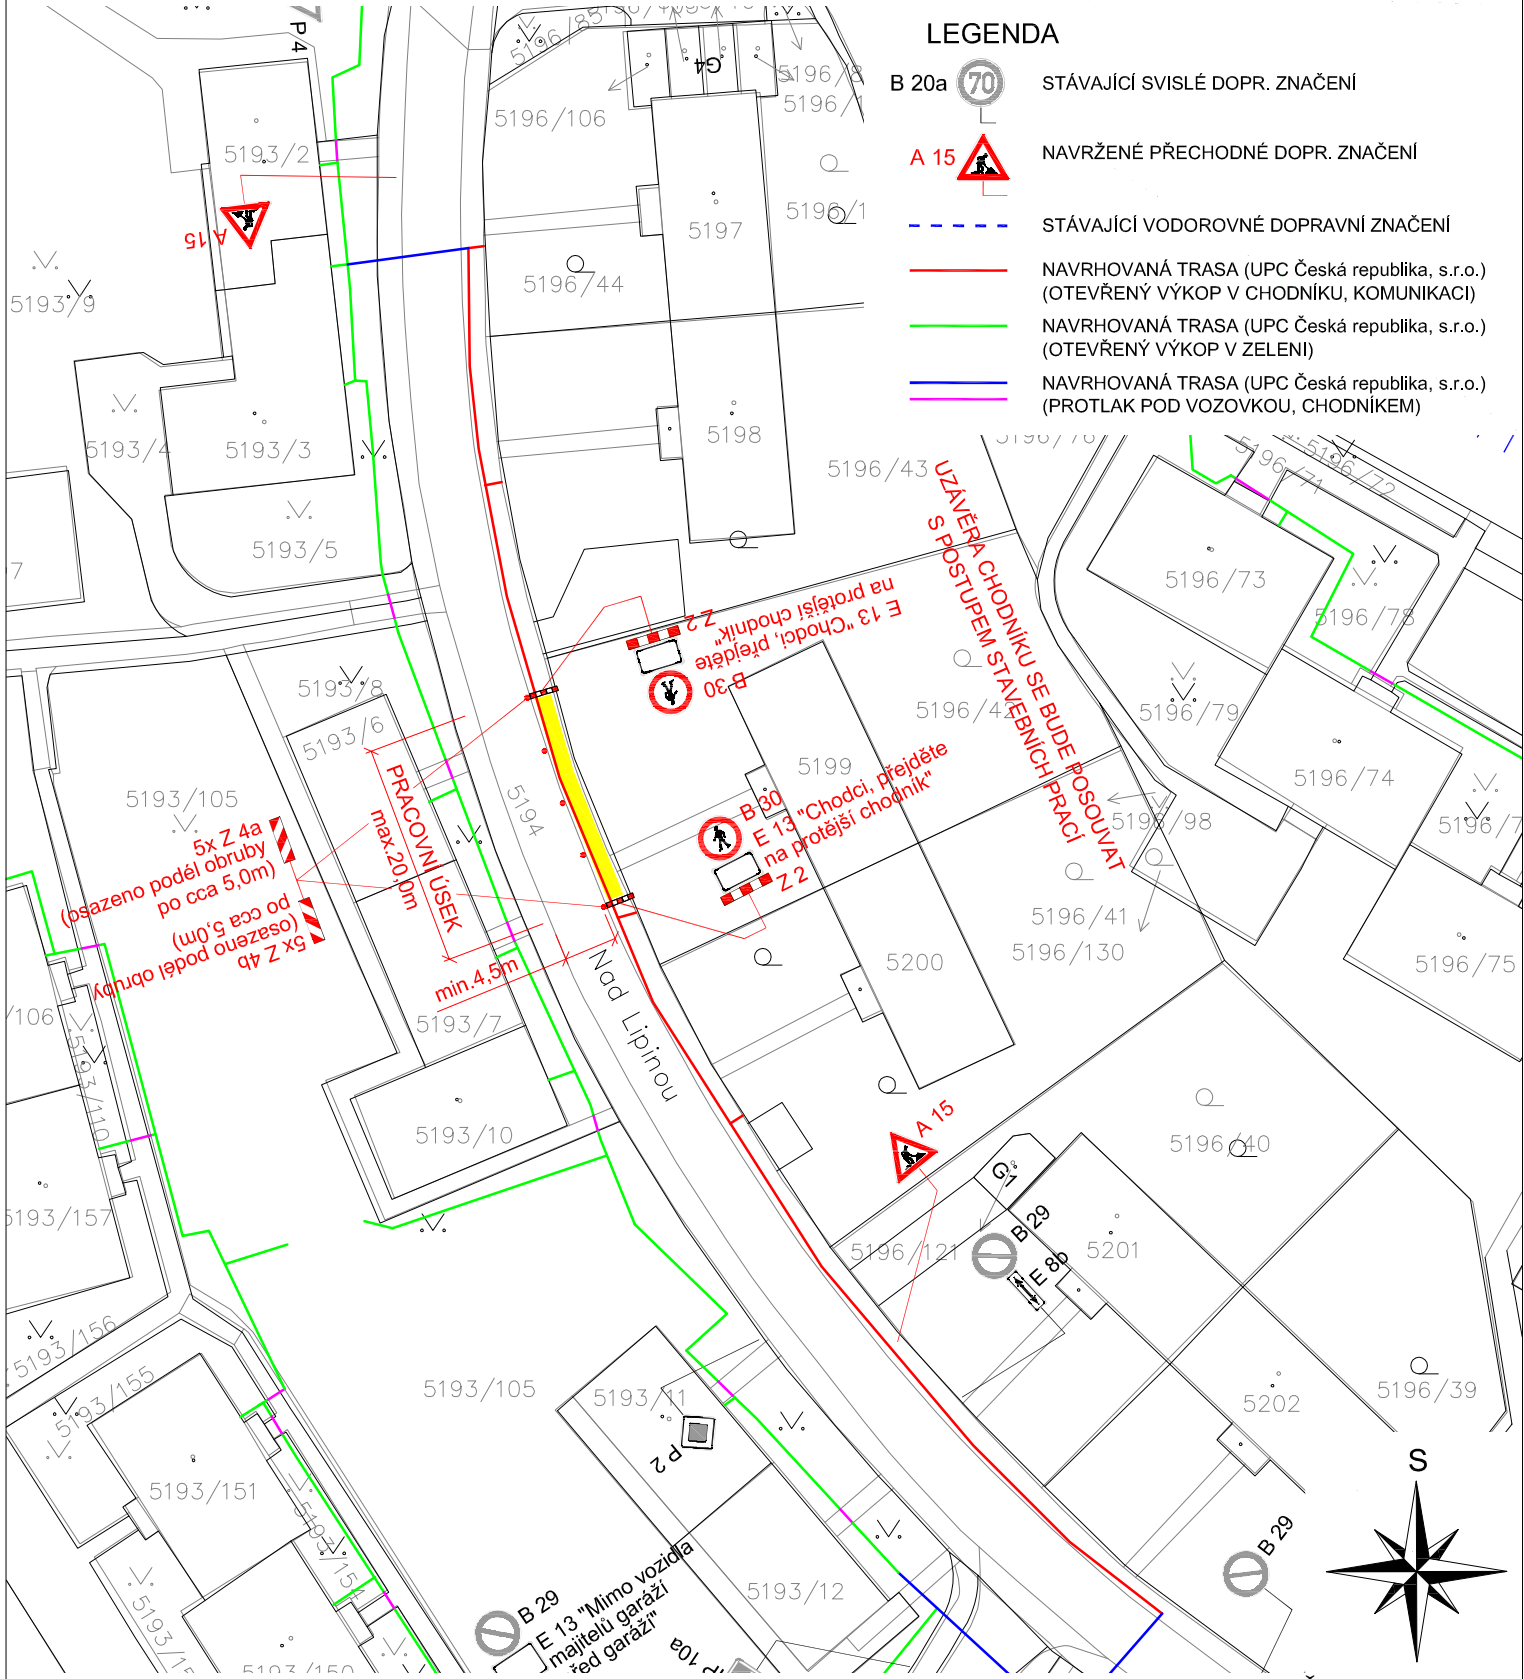

Příloha č.1 k č.j.: KRPT-248194-2/ČJ-2026-070206

Zodp. projektant	Sypták
Vypracoval	Sypták
Kreslil	Sypták
Kontrola	Sypták

Akce : KABELOVÉ ROZVODY UPC FRÝDEK - MÍSTEK
PŘECHODNÉ DOPRAVNÍ ZNAČENÍ PO DOBU STAVBY

Příloha MK NAD LIPINOU
MK NAD MOSTÁRNOU

Robert Sypták
projektová činnost, pronájem a osazování
provizorního dopravního značení
Edisonova 377/15, 700 30 Ostrava
IČ: 63310201 tel.: 603 322 228

Objednavatel : PEMA GROUP s.r.o.
Teslova 1129/2b, 702 00 Ostrava

Datum	říjen 2022	Číslo
Měřítko	1:750	
Archivní číslo	10/2022	