



MK NAD LIPINOU - 1x PROTĹAK + MK NA KOPCI - 1x PROTĹAK POD VOZOVKOU

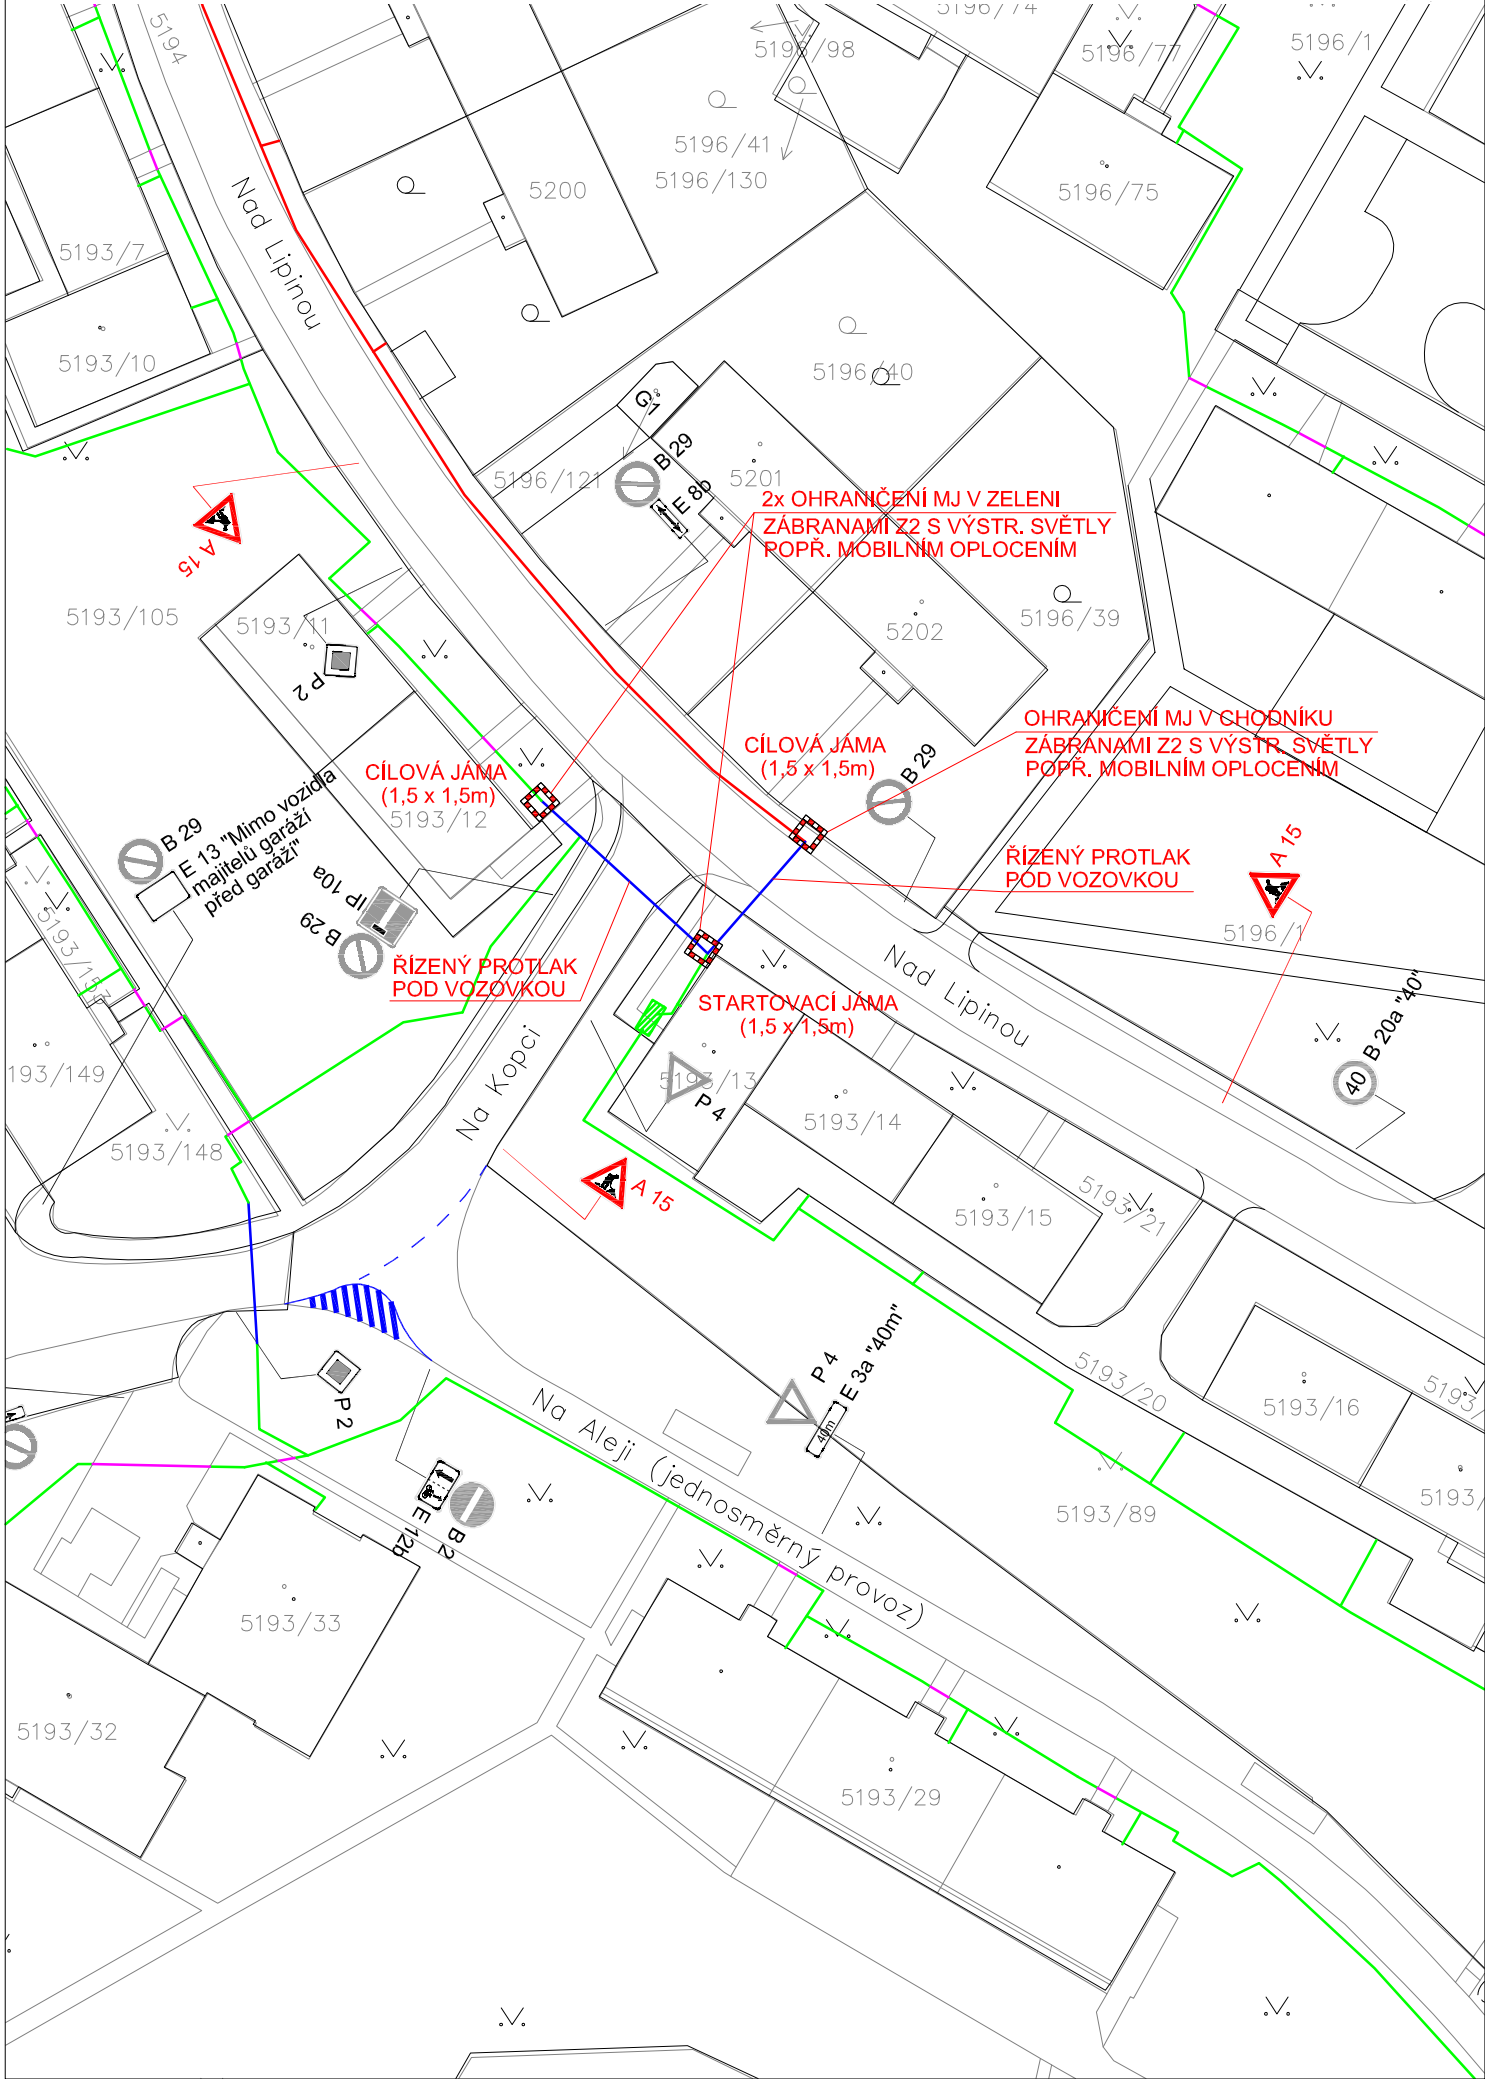

MK NAD LIPINOU - 1x PROTĹAK POD VOZOVKOU

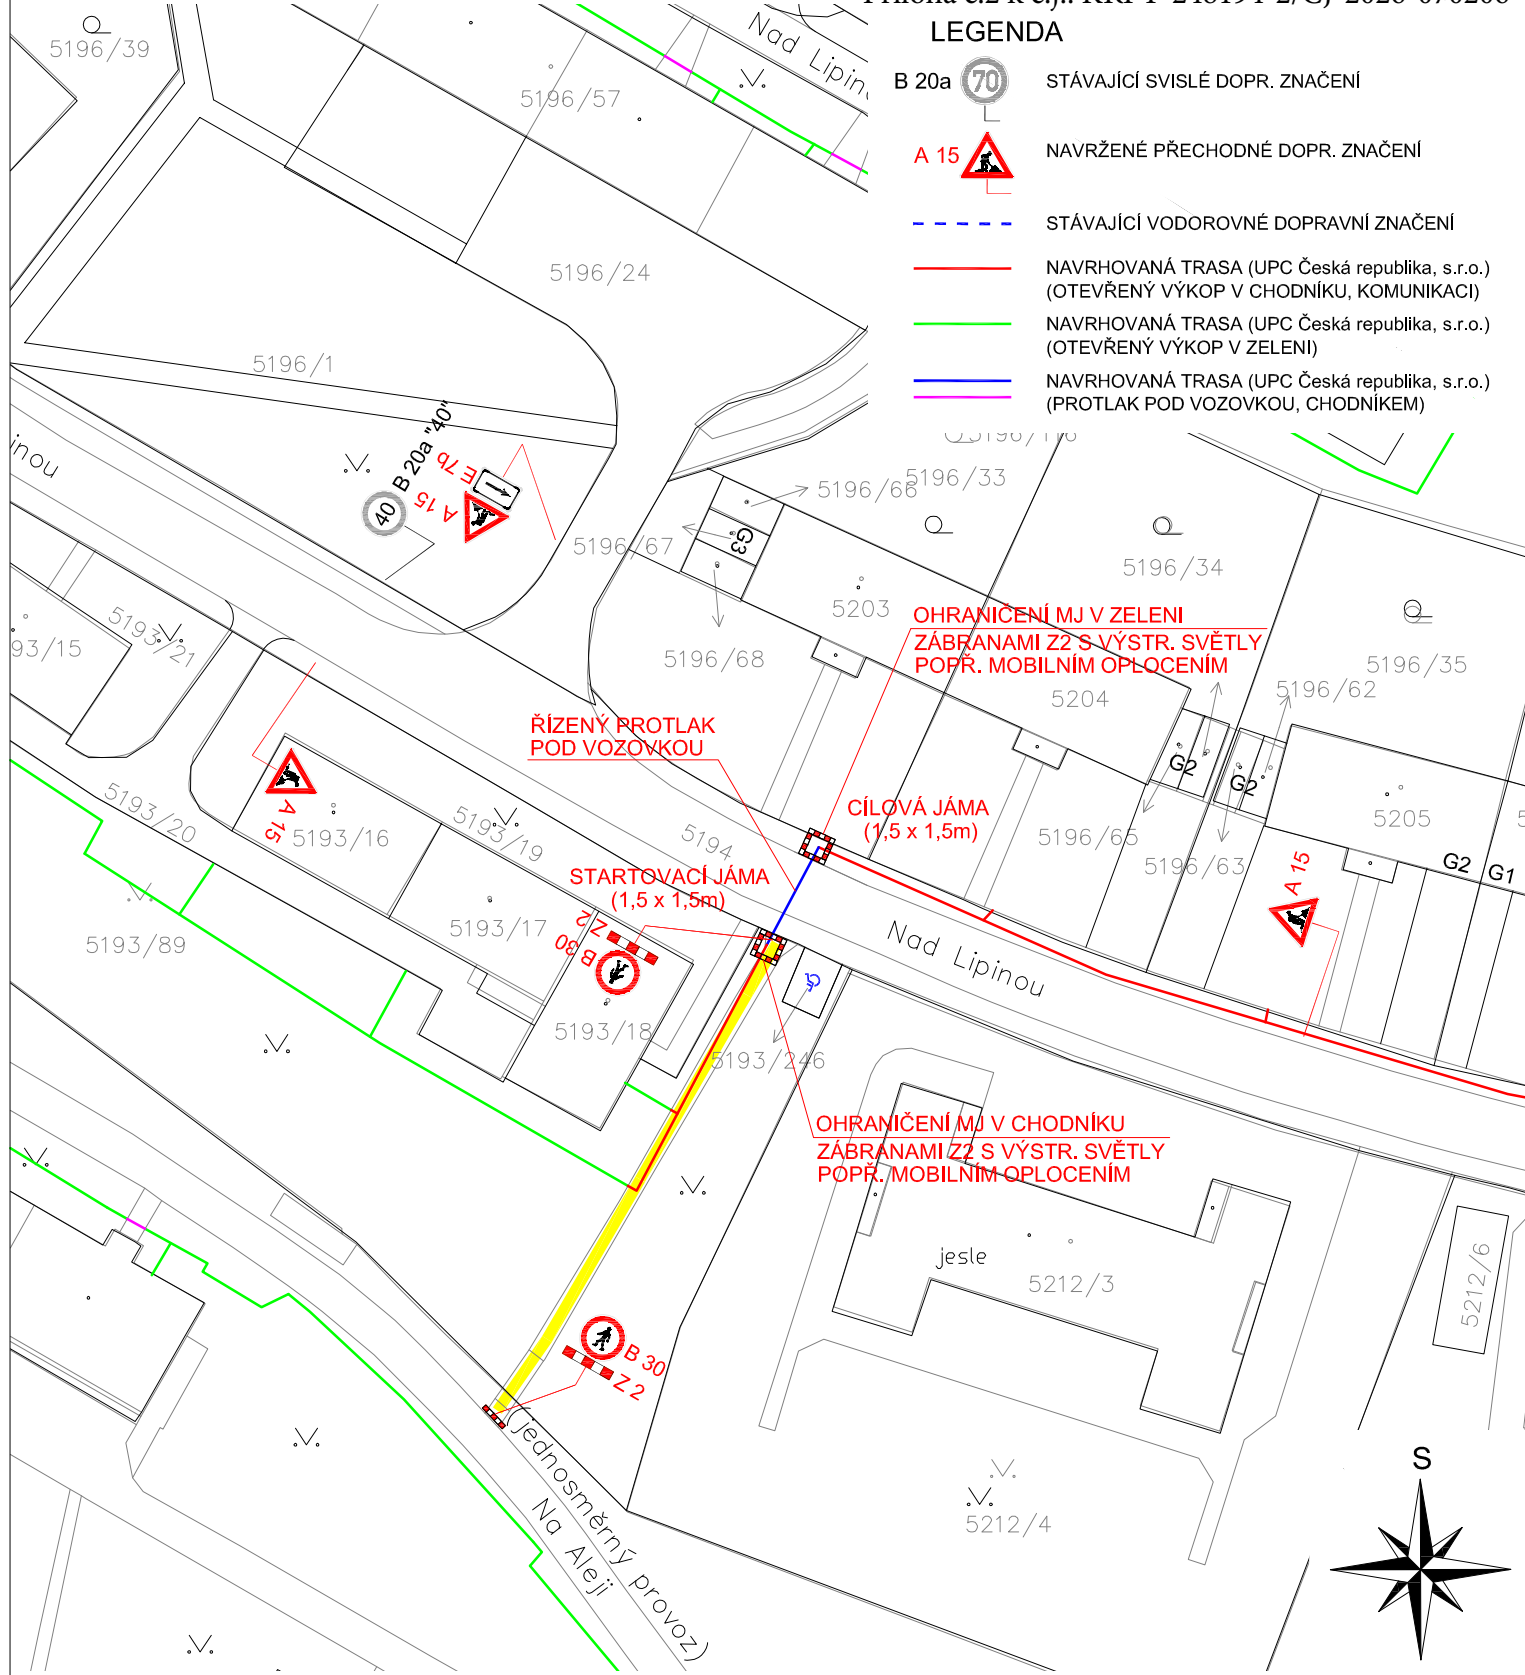

Příloha č.2 k č.j.: KRPT-248194-2/ČJ-2026-070206

LEGENDA

- B 20a STÁVAJÍCÍ SVISLÉ DOPR. ZNAČENÍ
- A 15 NAVRŽENÉ PŘECHODNÉ DOPR. ZNAČENÍ
- STÁVAJÍCÍ VODOROVNÉ DOPRAVNÍ ZNAČENÍ
- NAVRHOVANÁ TRASA (UPC Česká republika, s.r.o.) (OTEVŘENÝ VÝKOP V CHODNÍKU, KOMUNIKACI)
- NAVRHOVANÁ TRASA (UPC Česká republika, s.r.o.) (OTEVŘENÝ VÝKOP V ZELENÍ)
- NAVRHOVANÁ TRASA (UPC Česká republika, s.r.o.) (PROTLAK POD VOZOVKOU, CHODNÍKEM)

Zodp. projektant	Sypták	
Vypracoval	Sypták	
Kreslil	Sypták	
Kontrola	Sypták	
Akce :	KABELOVÉ ROZVODY UPC FRÝDEK - MÍSTEK PŘECHODNÉ DOPRAVNÍ ZNAČENÍ PO DOBU STAVBY	

Příloha MK NAD LIPINOU MK NA KOPCI

Robert Sypták
projektová činnost, pronájem a osazování
provizorního dopravního značení
Edisonova 377/15, 700 30 Ostrava
IČ: 63310201 tel.: 603 322 228

PEMA GROUP s.r.o.
Objednavatel : Teslova 1129/2b, 702 00 Ostrava

Datum	říjen 2022	Číslo
Měřítko	1:750	
Archivní číslo	10/2022	