



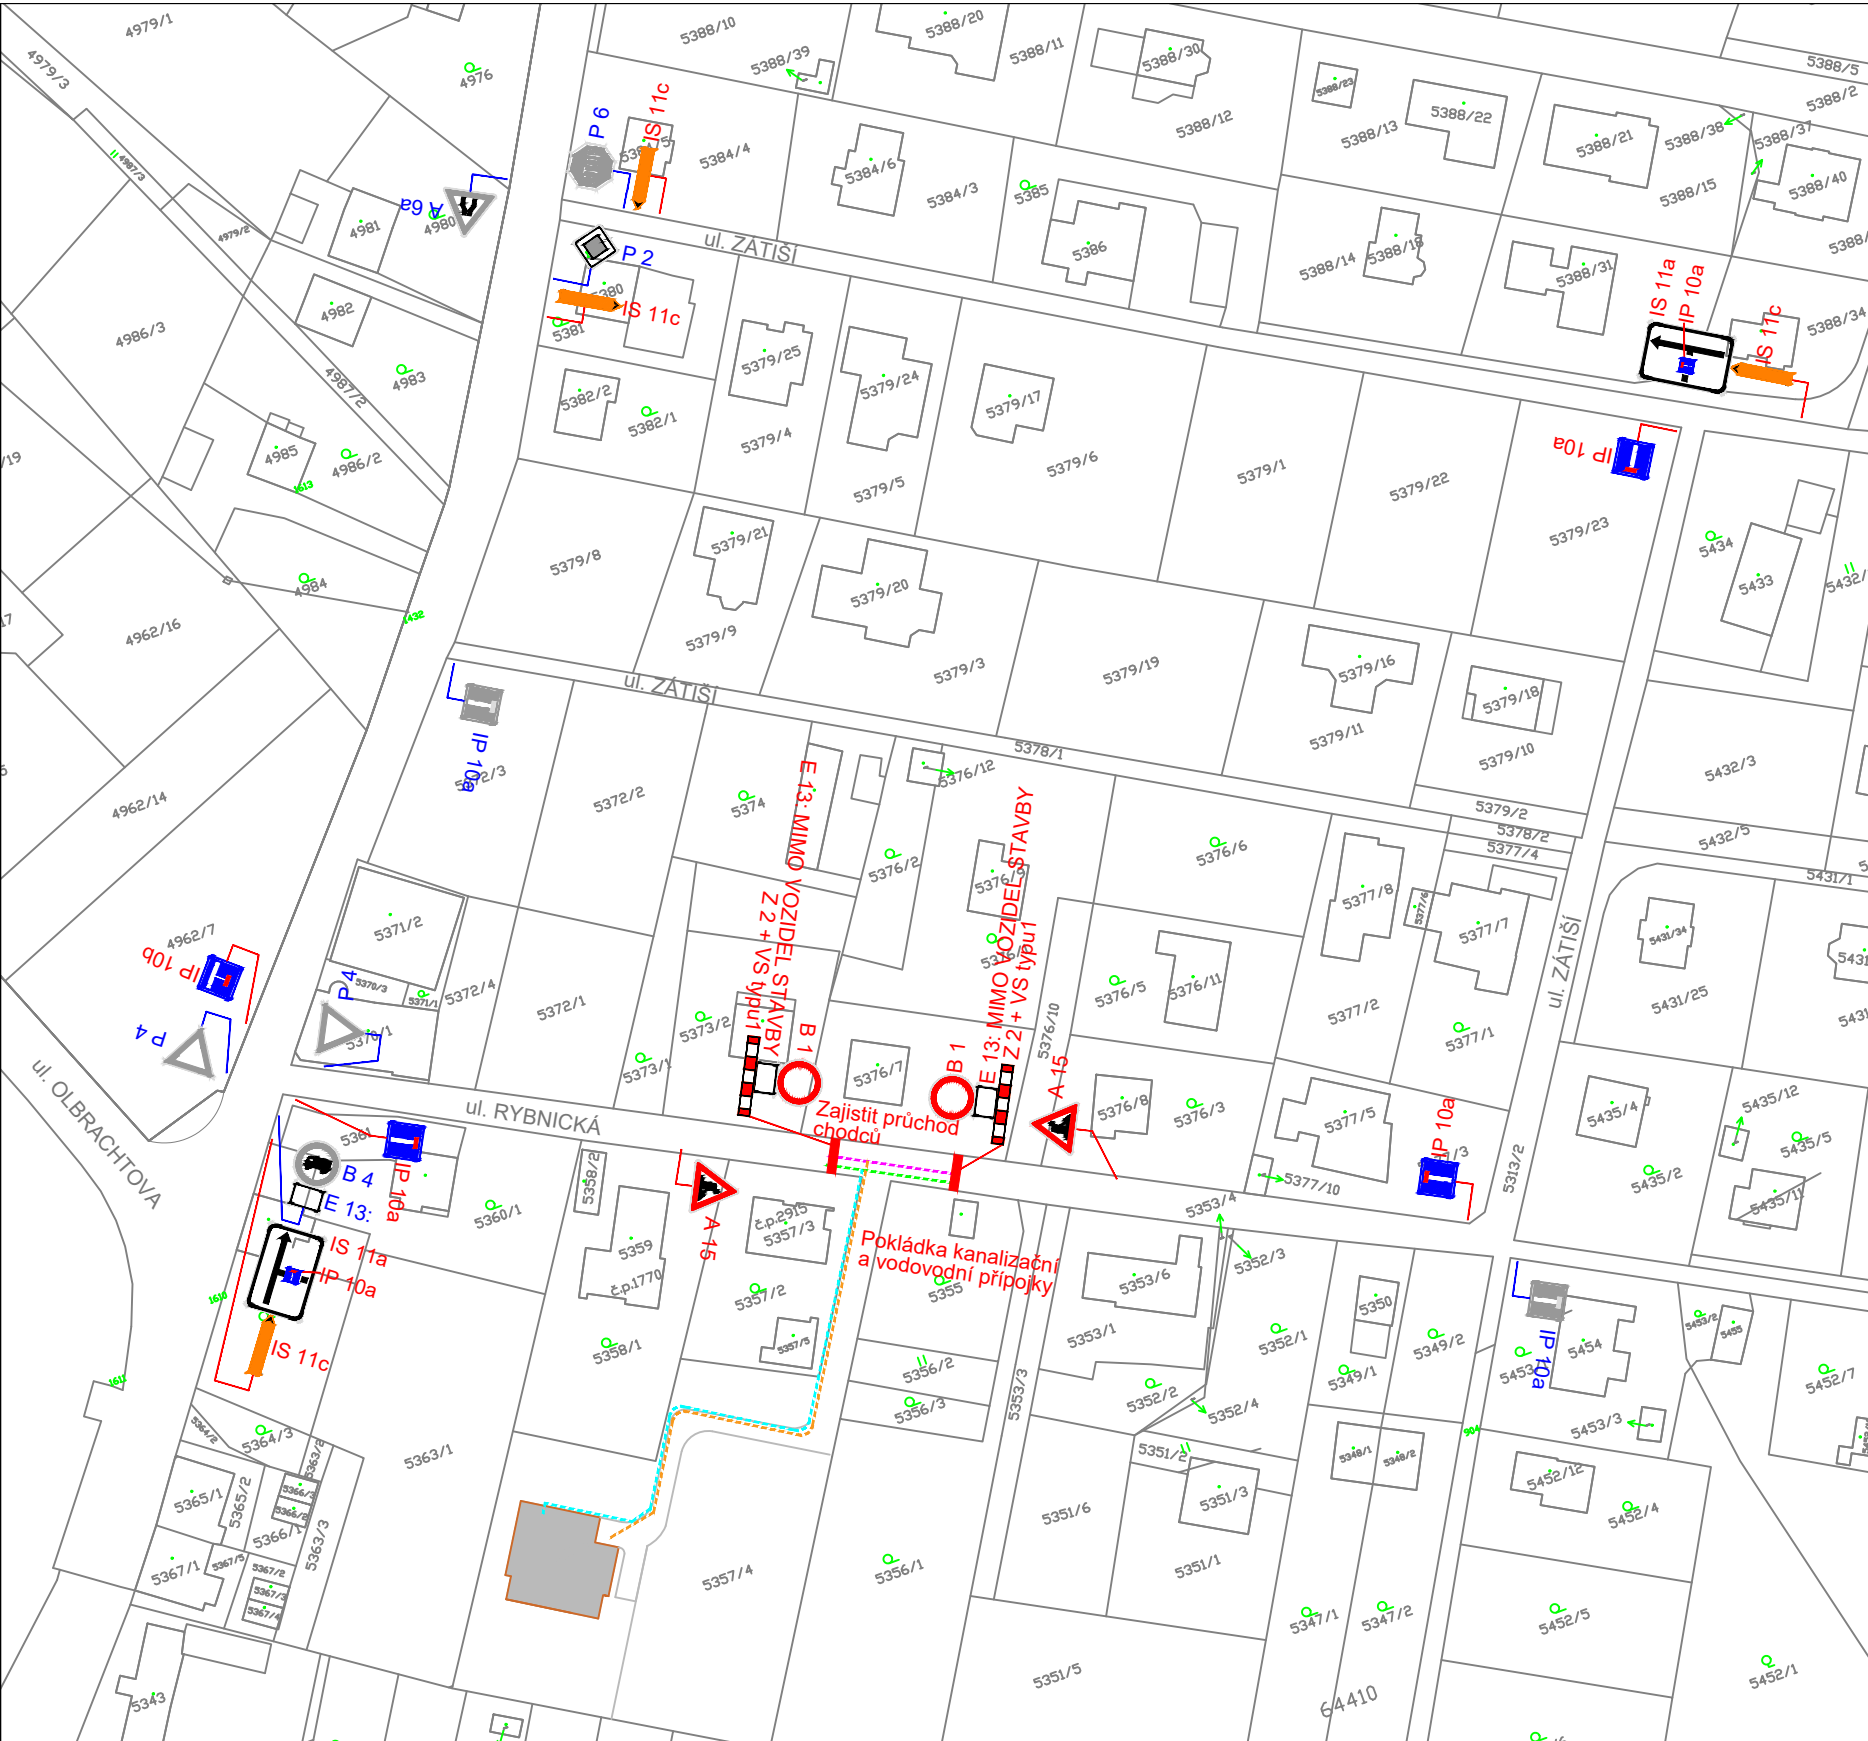

ŘEŠENÁ LOKALITA:

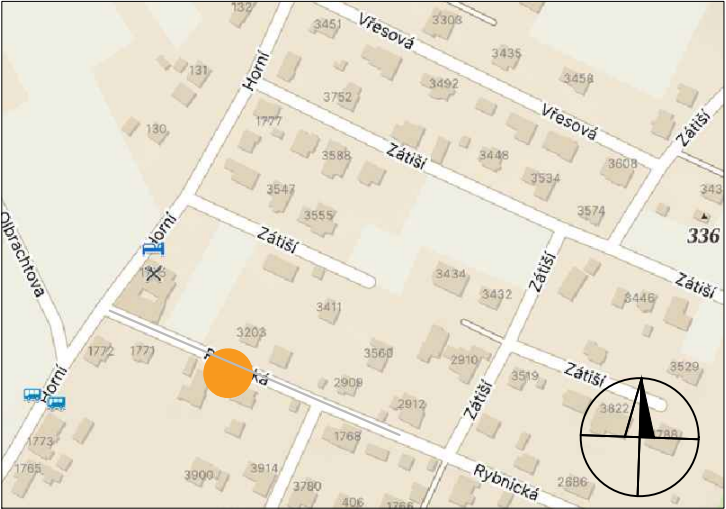

Příloha k č.j.: KRPT-242113-2/ČJ-2026-070206

Příloha je nedílnou součástí vydaného písemného vyjádření Policie ČR.

LEGENDA:

- P 2 STÁVAJÍCÍ SVISLÉ DOPRAVNÍ ZNAČENÍ
- A 15 NAVRŽENÉ PŘECHODNÉ SVISLÉ DOPRAVNÍ ZNAČENÍ

POZNÁMKA:

STÁVAJÍCÍ SVISLÉ DOPRAVNÍ ZNAČENÍ JE ZAKRESLENO V ROZSAHU NUTNÉM PRO NÁVRH.

Zodp. projektant	JIŘÍ BŘENEK		Jiří Břenek projektová činnost Na Obecní 1528/10, 700 30 Ostrava-Hrabůvka IČ : 11550937 tel.: 737331962		
Vypracoval	JIŘÍ BŘENEK				
Kreslil	JIŘÍ BŘENEK				
Kontrola	JIŘÍ BŘENEK				
Akce :			Ing. Peter Mrkva, Ing. Margaréta Mrksová Objednatel : ul. K Hájků 2964, 738 01 Frýdek - Místek		
NOVOSTAVBA DŘEVĚNÉHO RODINNÉHO DOMU, k.ú. FRÝDEK, PARC. Č. 5357/1 - PŘECHODNÉ DOPRAVNÍ ZNAČENÍ					
Příloha :			Datum	Září, 2026	Číslo