
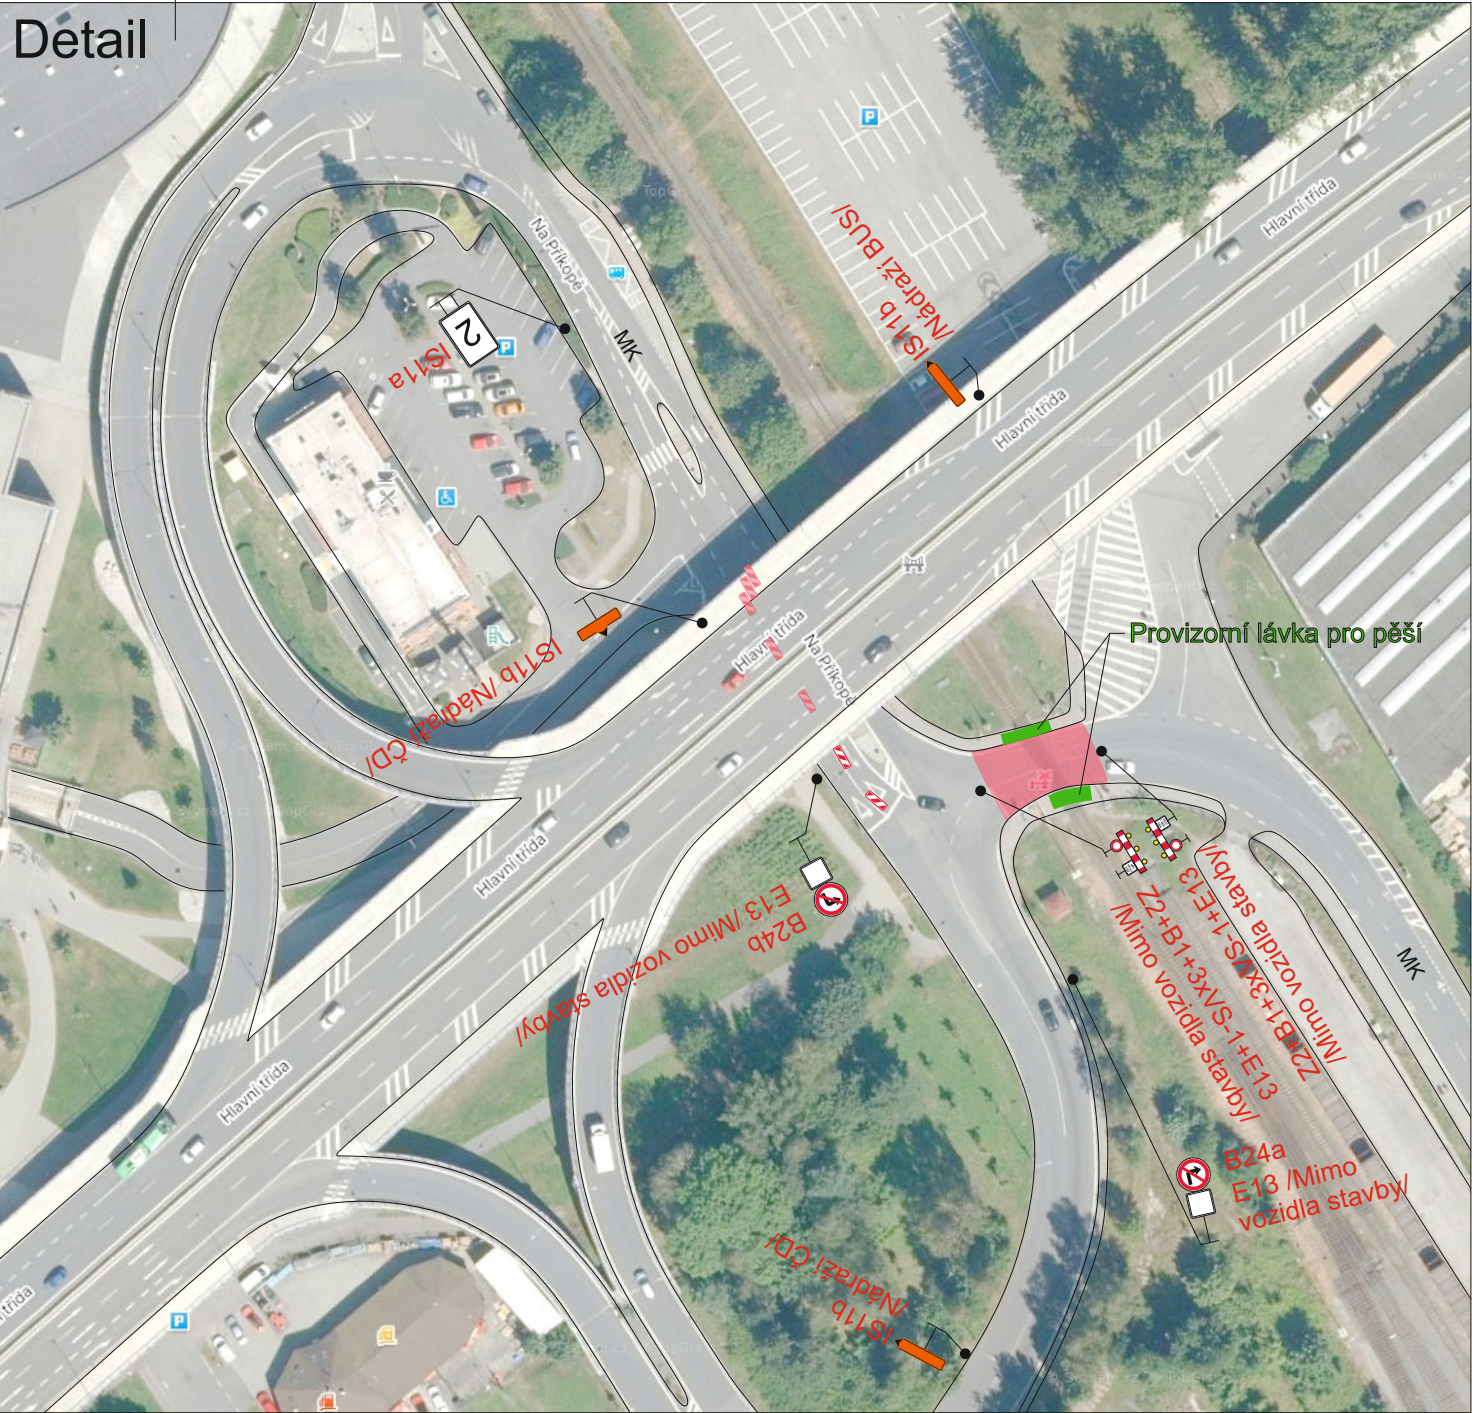


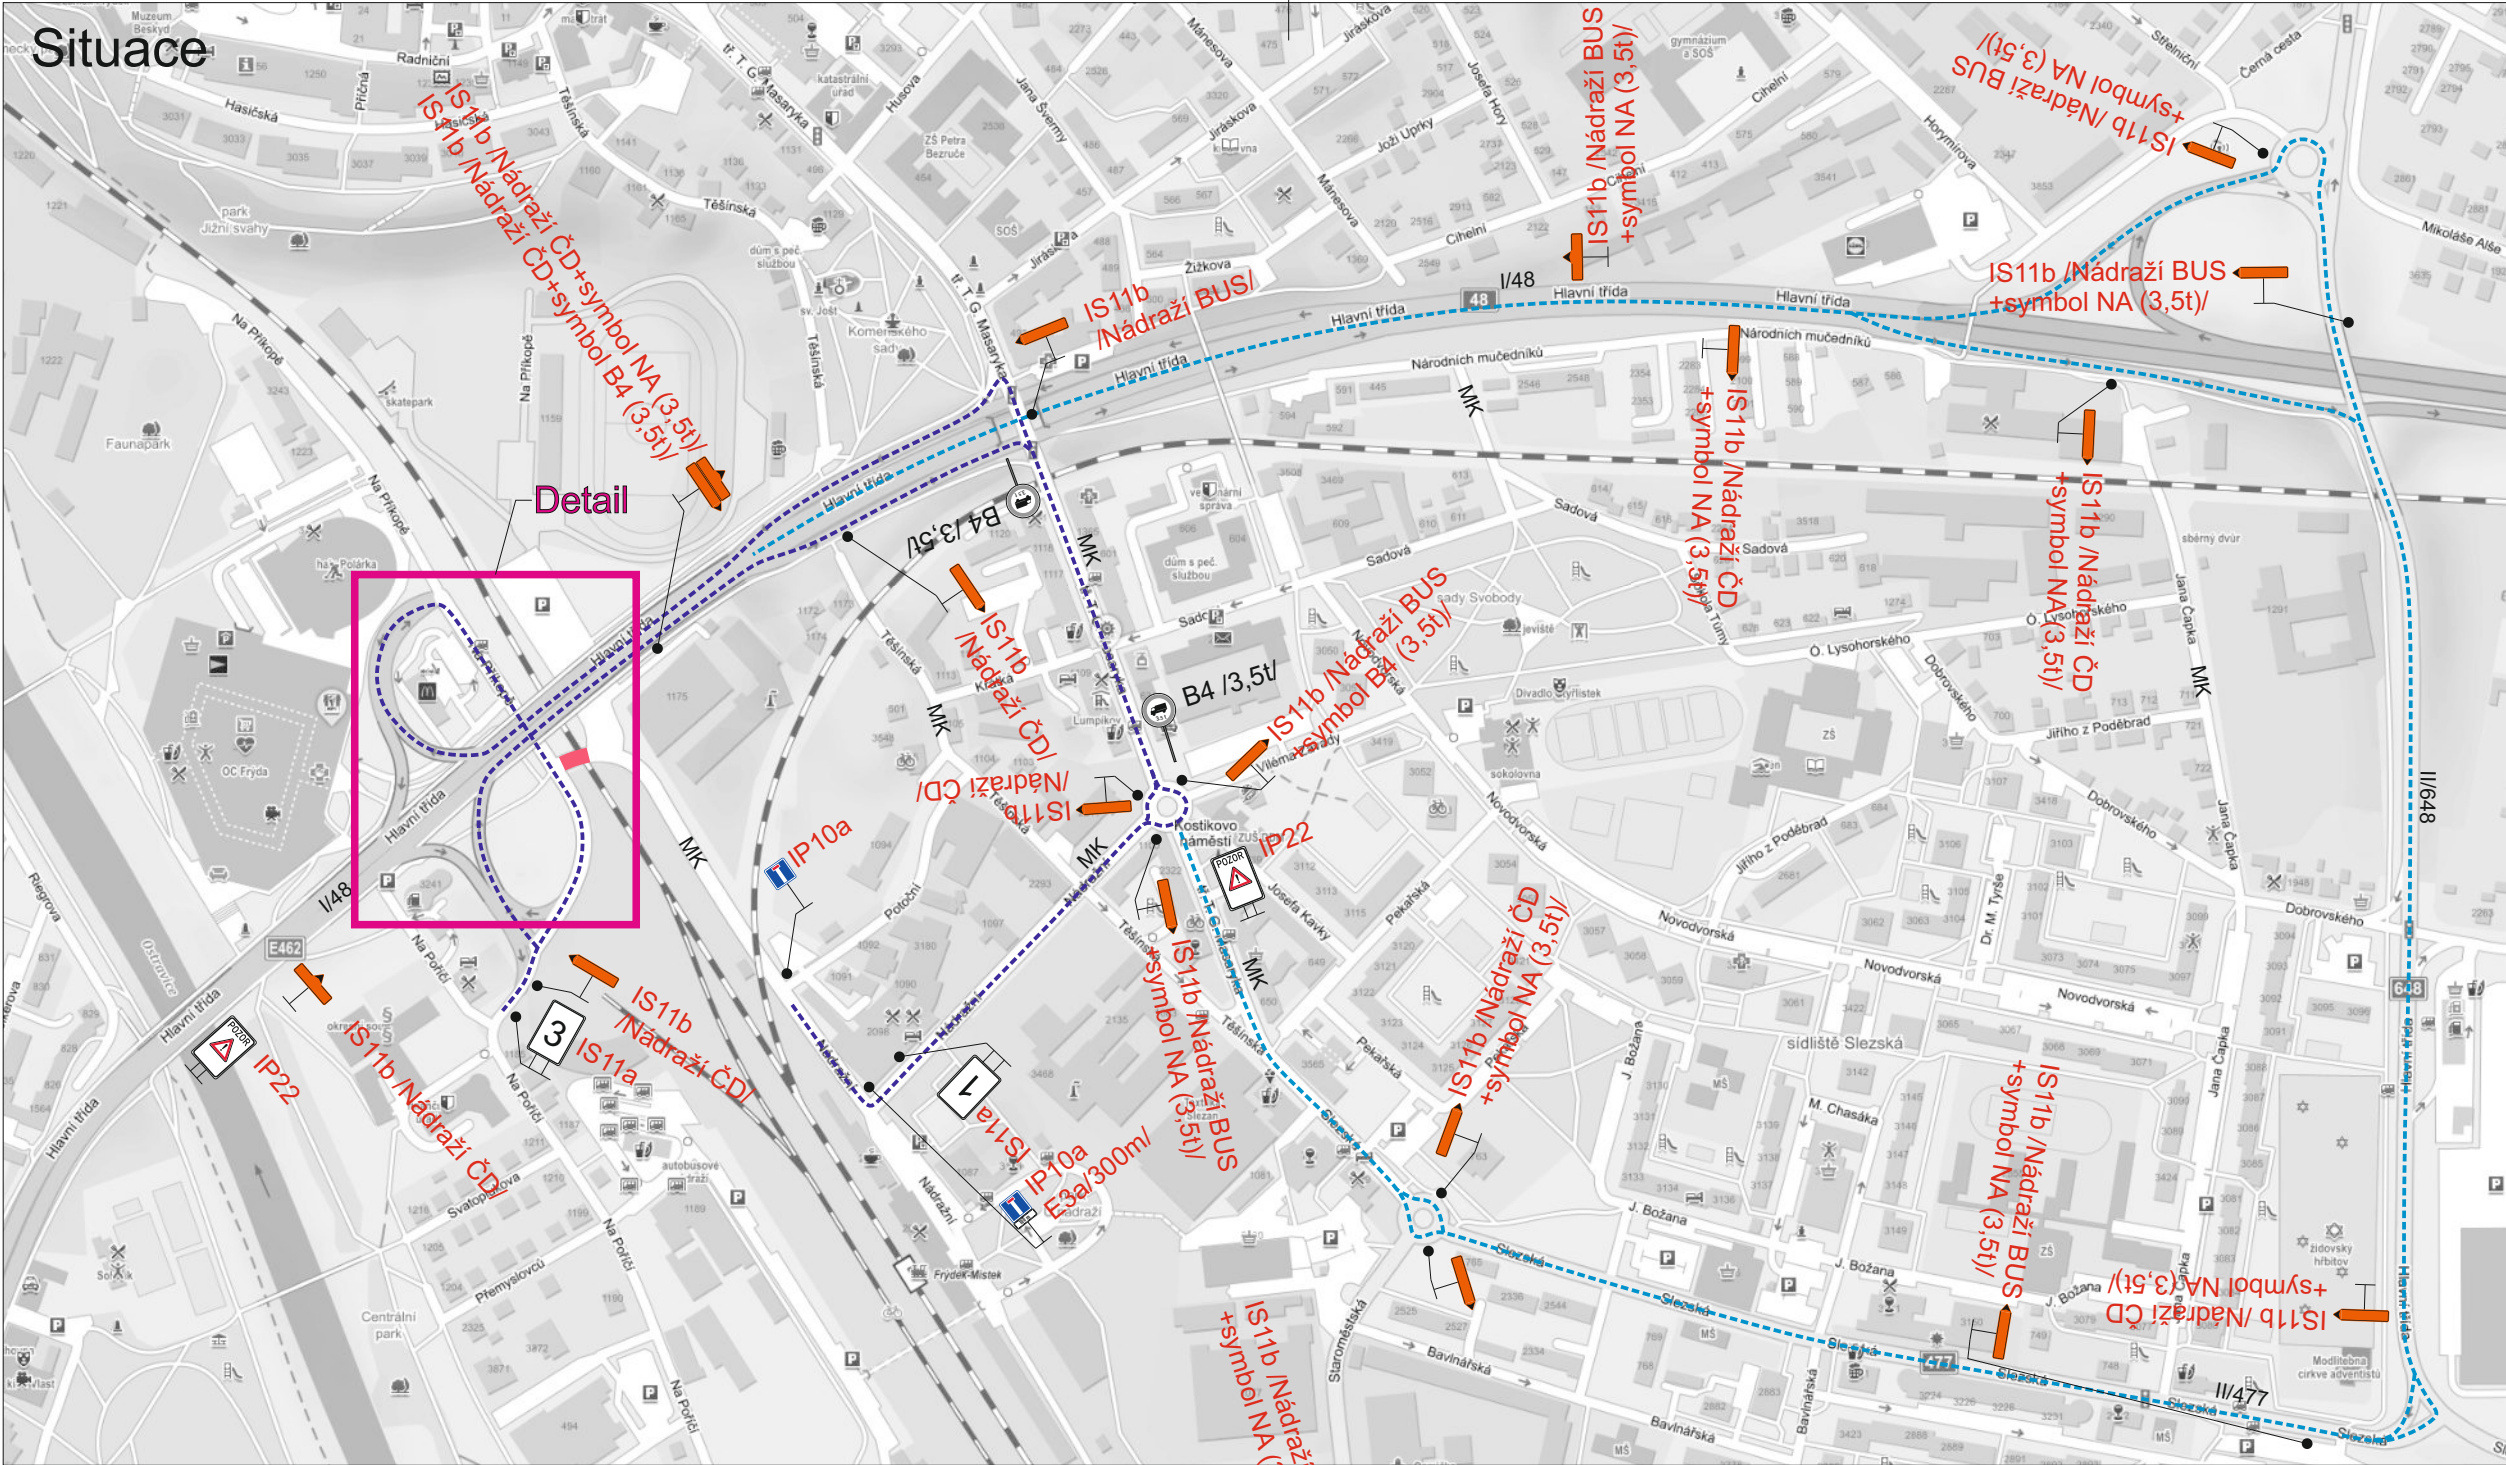


Legenda:

- B1 Přechodné dopravní značení
- Uzavřený žel. přejezd
- Objízdňná trasa pro vozidla do 3,5t
- Objízdňná trasa pro vozidla nad 3,5t

Trvalé dopravní značení, které je v rozporu s přechodným dopravním značením, bude dočasně zneplatněno.


Chodcům bude umožněn bezpečný průchod přes opravované žel. přejezdy.

Vypracoval:	Datum:	SEKNE SEKNE, spol. s r.o. Hamerská 12, 772 00 Olomouc DIČ: CZ62363701 tel./fax: 585 311 867
Bc. Martin Bodlák	15.9.2026	
Název akce:	Oprava žel. přejezdu P7408, Frýdek-Místek	
Název objektu:	Přechodné dopravní značení	Formát:
Příloha:	Situace	3x A4
		Č. výkresu:
		1
		Č. soupřavy:

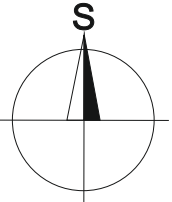


Příloha k č.j.: KRPT-249404-2/ČJ-2026-070206


Příloha je nedílnou součástí vydaného písemného vyjádření Policie ČR

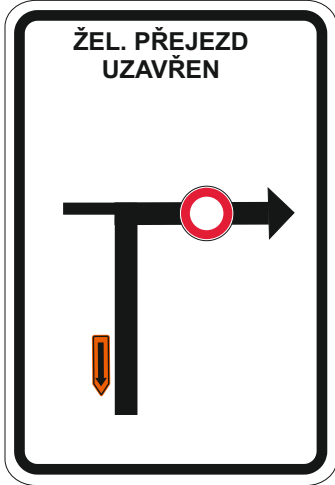

1

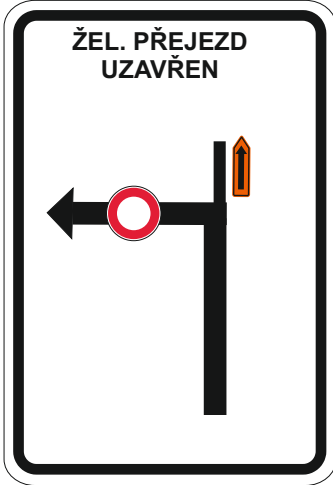

2

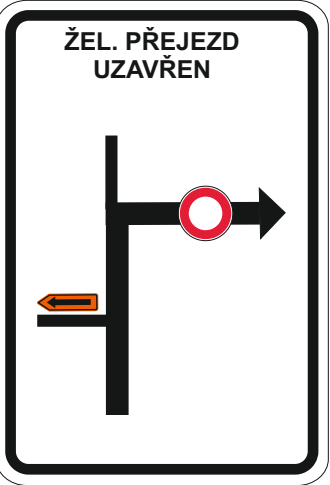

3



IP22