
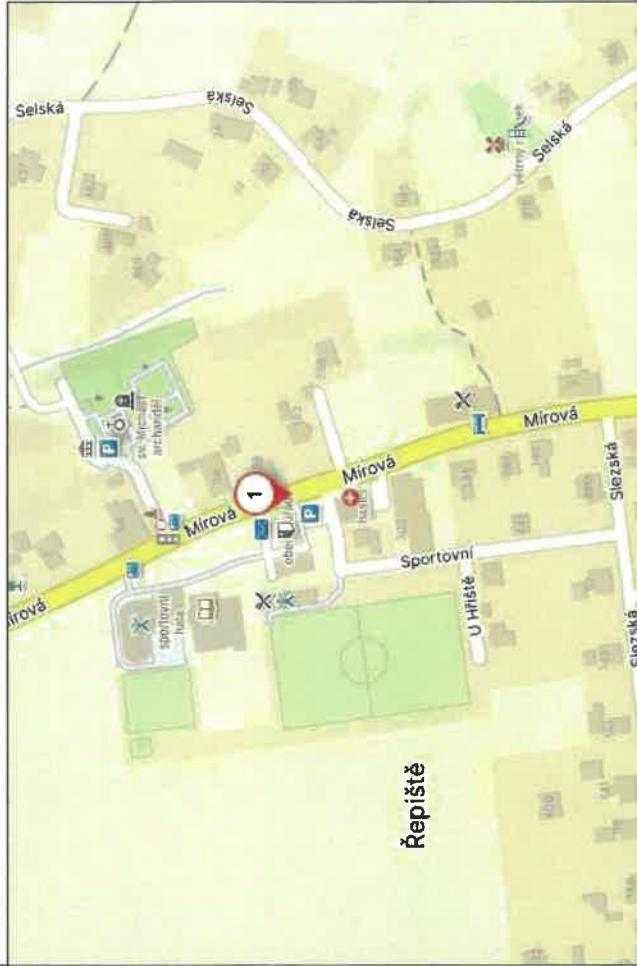


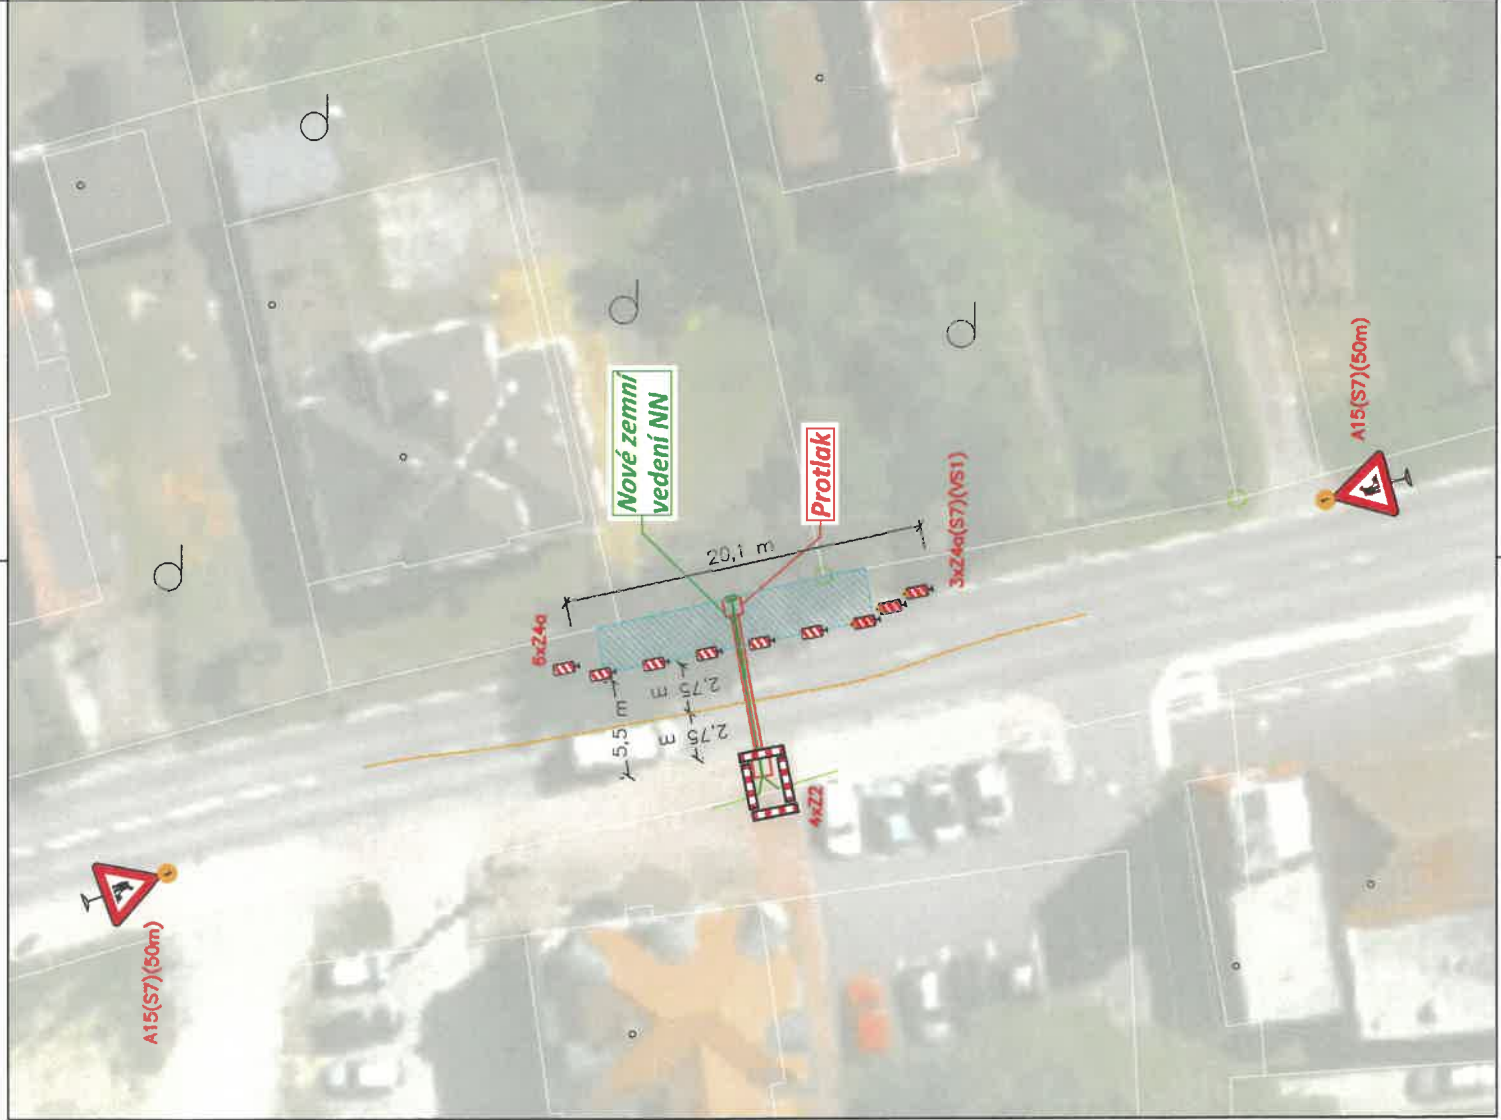

Legenda


Příloha k č.j.: KRPT-244164-2/ČJ-2026-070206

Příloha je nedílnou součástí vydaného písemného vyjádření Policie ČR

Navržené přechodné dopravní značení



Stávající dopravní značení

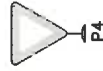

Záběr chodníku/komunikace



Sloupy

Projektované zemní vedení NN



NÁZEV STAVBY			K Řepiště, č.parc. 42, NO, NNK		MĚŘÍTKO	1:300
INVESTOR	ČEZ Distribuce, a.s.	VYPRACOVAL	Ing. Ondřej Kizsa	PODPIS	DATUM	11.04.2026
					FORMÁT	A3
KATASTRÁLNÍ ÚZEMÍ		k.u.: Řepiště [745197]		ČÍSLO ZNAČKY		
Situace dopravního řešení, umístění přechodného dopravního značení				DIO		
				IV-12-8030973		



ORSIGN s.r.o.
Na Hřebčíně 815/130
Smíchov, 150 00 Praha 5
IČO: 244 15 807