


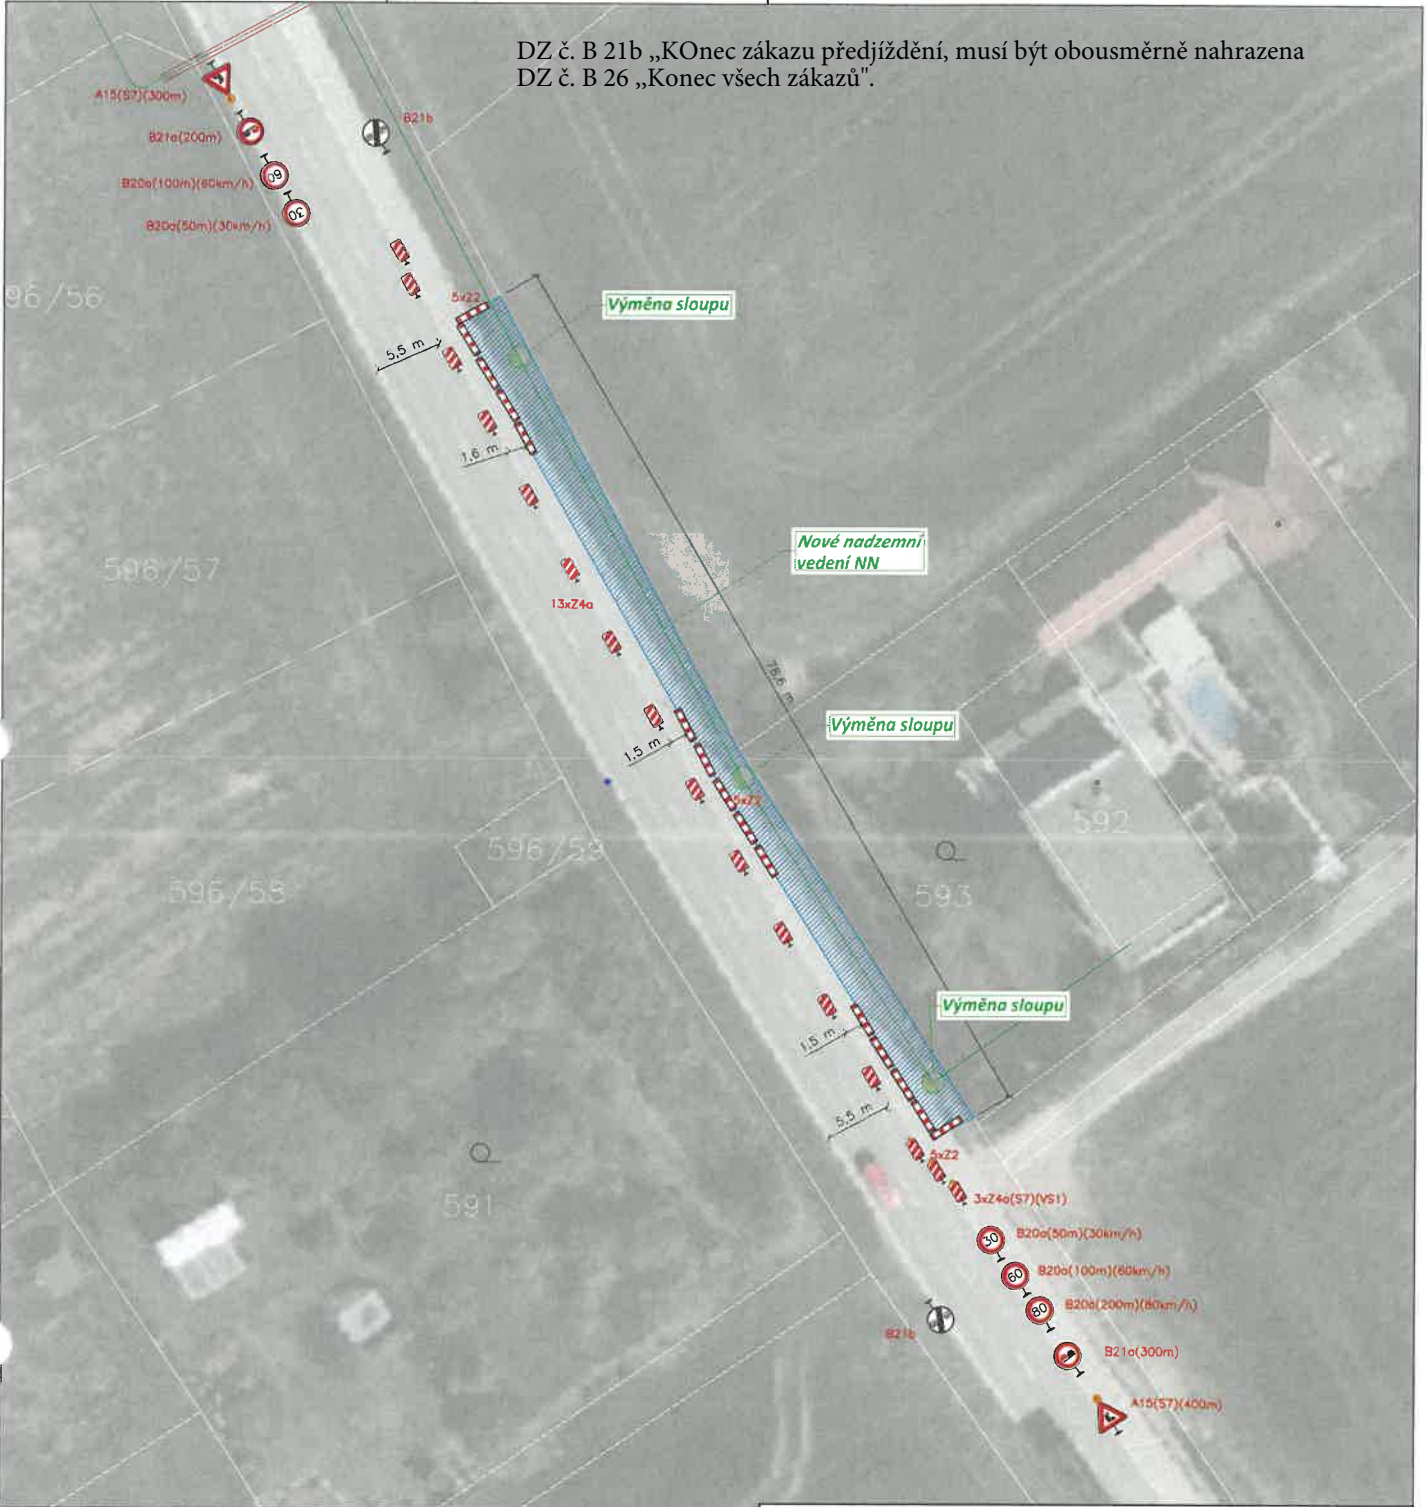

Legenda

- Navržené přechodné dopravní značení A15
- Stávající dopravní značení P4
- Zábor chodníku/komunikace
- Sloupy
- Projektované zemní vedení NN

Stavba bude realizována po etapách viz. jednotlivé výkresy a jednotlivé dopravní značení bude osazováno postupně dle potřeby a postupu prací

V případě nutnosti přetahování vodičů přes komunikaci, osoby oprávněné k zastavování vozidel dle zákona č. 361/2000 Sb. o silničním provozu, zastaví v obou směrech dopravu na dobu nezbytně nutnou k bezpečnému přetažení vodičů přes silnici

NÁZEV STAVBY Žabeň, č.parc. 596/51, 11xOM			MĚŘITKO 1:300
INVESTOR ČEZ Distribuce, a.s.	VYPRACOVAL Ing. Ondřej Kizsa	PODPS	DATUM 12.04.2026
KATASTRÁLNÍ OZEMÍ k.u.: Žabeň [794139]			FORMAT A2
Situace dopravního řešení, umístění přechodného dopravního značení			DIO_03

ORSIGN s.r.o.
Na Hřebenkách 815/130
Smíchov, 150 00 Praha 5
IČO: 244 19 507

ČÍSLO ZAKÁZKY
IV-12-8031122