
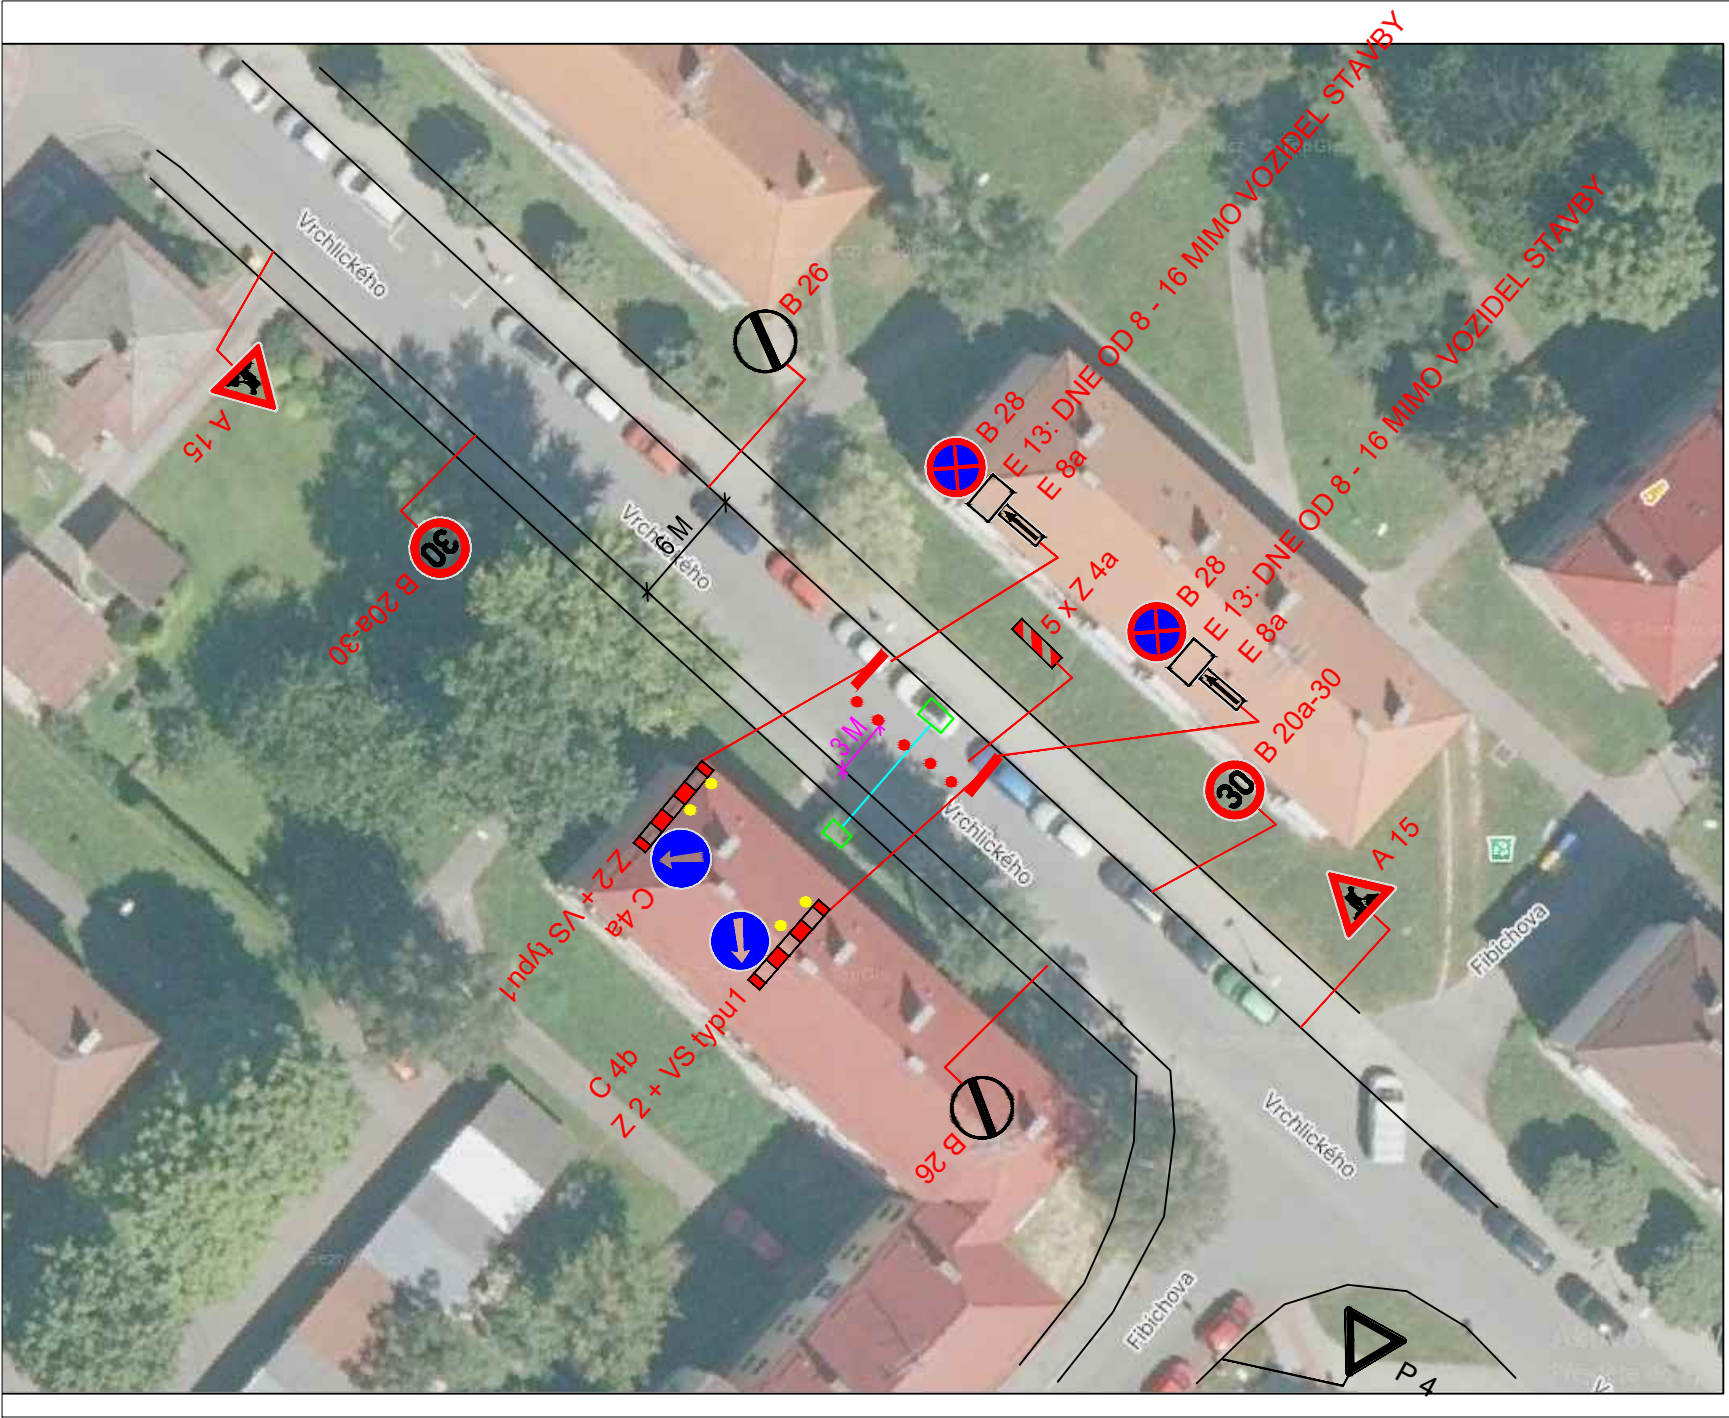


Příloha je nedílnou součástí vydaného písemného vyjádření Policie ČR.

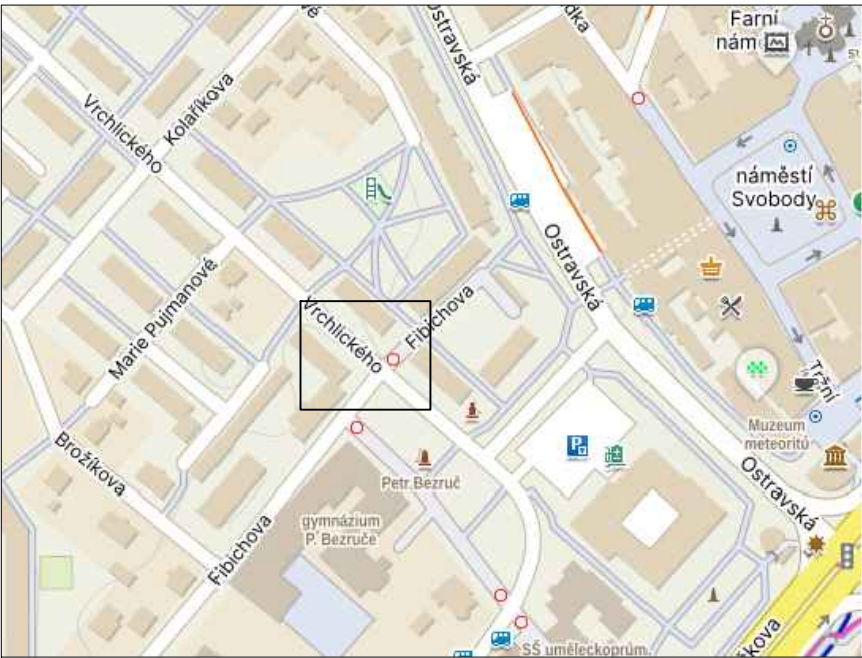

PROJEKT ŘEŠÍ PROTLAK POD KOMUNIKACÍ UL. VRCHLICKÉHO
V FRÝDKU MÍSTKU. VÝKOPOVÁ JÁMA BUDE V KOMUNIKACI 1,5 X 1,5 M.
B28 BUDE UMÍSTĚNO 7 DNŮ PŘED REALIZACÍ.

VYPRACOVAL: Bc. Michal Janeček		KONTROLOVAL: Bc. Michal Janeček		 Bc. Michal Janeček IČ: 04130626 Česká republika www.znackama.cz	
+420 721 358 394		michal.janecek@znackama.cz			
MÍSTO STAVBY: FRÝDEK MÍSTEK					
STAVEBNÍK: -				DATUM	9.8.2026
AKCE:				STUPEŇ	STANOVENÍ DZ
FRÝDEK MÍSTEK, UL. VRCHLICKÉHO, VODOV. PŘÍPOJKA				Č. ZÁKAZKY	2026
				FORMÁT	A3 (2xA4)
OBSAH VÝKRESU: SITUACE - NÁVRH DIO				MĚŘÍTKO	OZNAČENÍ VÝKRESU
				-	1