


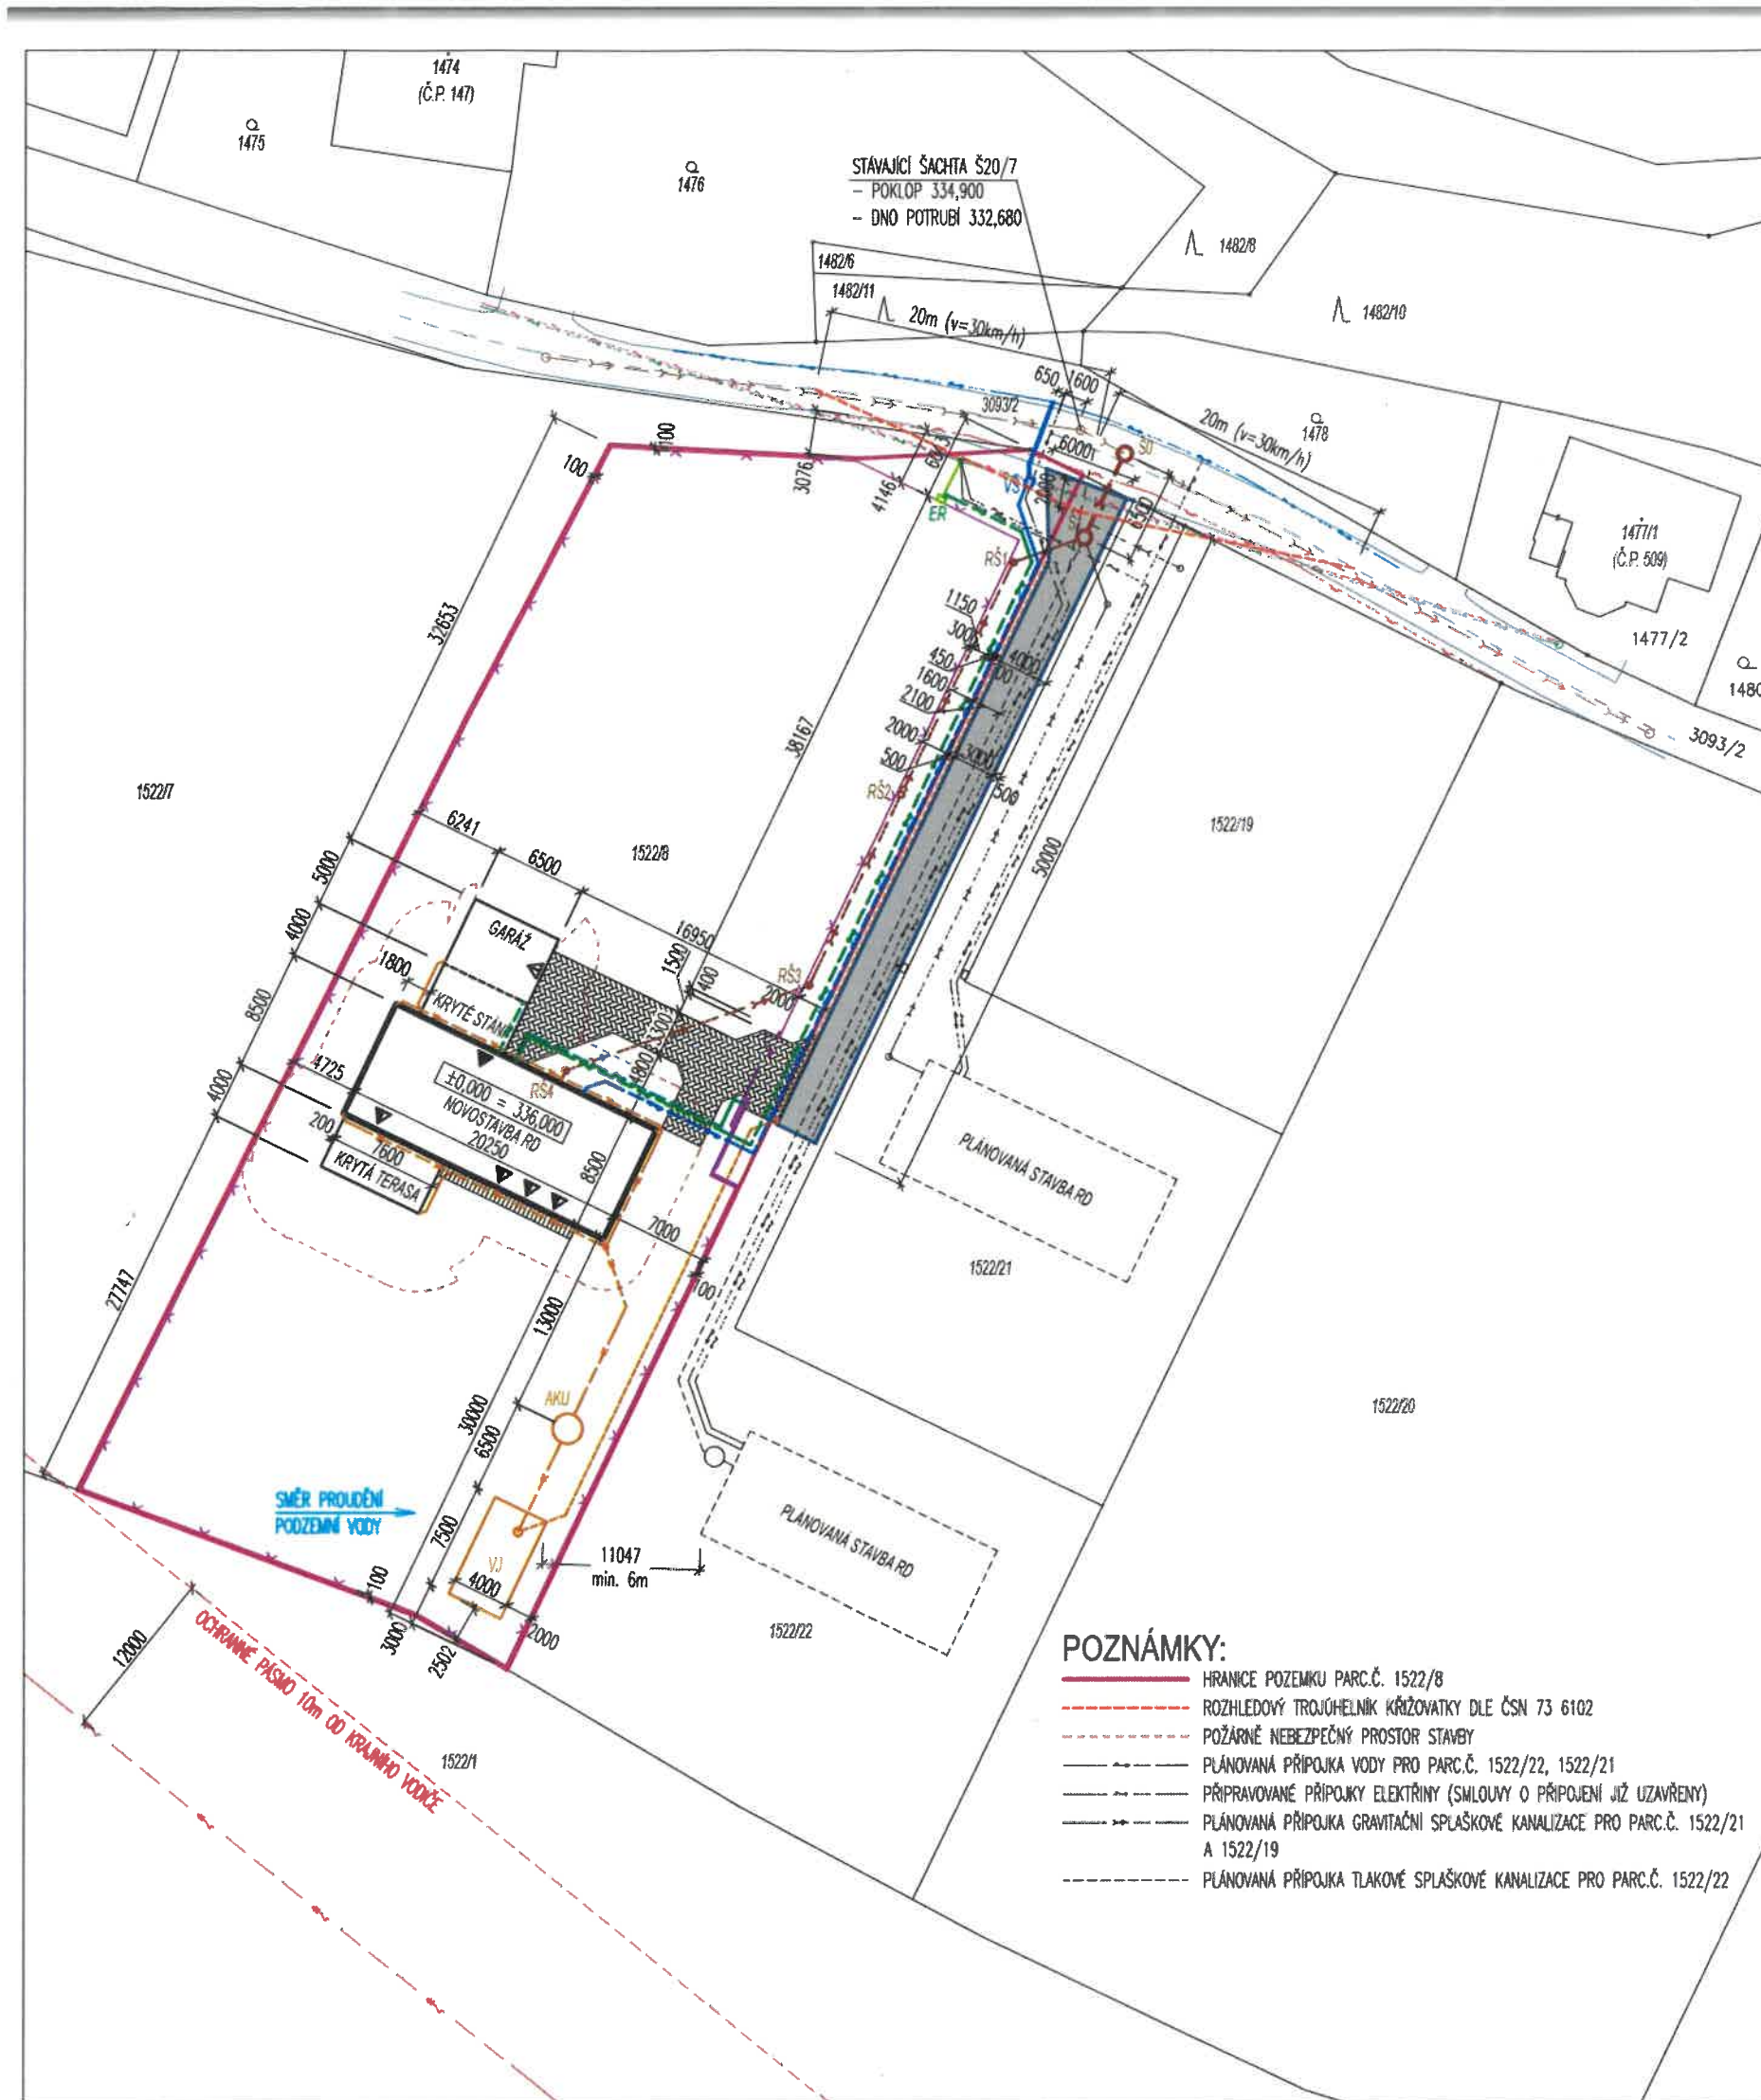

LEGENDA STÁVAJÍCÍ TECHNICKÉ INFRASTRUKTURY A OBJEKTŮ:

- STÁVAJÍCÍ VODOVODNÍ ŘÁD DN 80 PVC (SmVak Ostrava a.s.)
- STÁVAJÍCÍ DISTRIBUČNÍ SÍŤ NN NADZEMNÍ (ČEZ Distribuce a.s.)
- STÁVAJÍCÍ NADZEMNÍ VEDENÍ VN (ČEZ Distribuce a.s.)
- STÁVAJÍCÍ NADZEMNÍ SÍŤ KOMUNIKAČNÍHO VEDENÍ (CETIN s.r.o.)
- STÁVAJÍCÍ PLYNOVOD STL PE d 63 vč. PŘÍPOJEK (GasNet s.r.o.)
- STÁVAJÍCÍ SPLAŠKOVÁ KANALIZACE (Obec Palkovice)
- VOZOVKA MÍSTNÍ KOMUNIKACE

LEGENDA NOVÝCH OBJEKTŮ:

- PŘÍPOJKA VODY PE 100 RC DN 25 PRO RD NA PARC.Č. 1522/8 – DÉLKA 5,76m, VEDENO PROTLAKEM POD KOMUNIKACÍ
- DÉLKA NA PARC.Č. 3093/2 = 3,7m
- DÉLKA NA PARC.Č. 1522/8 = 2,06m
- DOMOVNÍ VODOVOD PE 100 RC DN 25 PRO RD NA PARC.Č. 1522/8 – DÉLKA 65,44m
- PŘÍPOJKA NN – NENÍ SOUČÁSTÍ TÉTO PD, ŘEŠÍ SAMOSTATNĚ ČEZ DISTRIBUCE A.S. DLE SMLOUVY Č. 25_SOP_01_4122514219
- VENKOVNÍ ROZVOD NN – DÉLKA 97,3m (DÉLKA OD "ER" DO RD 73,1m, DÉLKA Z RD K PLOTU 20,2m, Z RD DO GARÁŽE 4m)
- PRODLOUŽENÍ SPLAŠKOVÉ KANALIZACE PVC SOLIDWALL SN12 DN250 – DÉLKA 6,5m – VIZ ODDÍL 1.2.6.0.S02
- DÉLKA NA PARC.Č. 3093/2 = 2,7m
- DÉLKA NA PARC.Č. 1522/22 = 3,8m
- PRO PŘÍPOJENÍ POZEMKŮ PARC.Č. 1522/8, 1522/22, 1522/21, 1522/19
- PŘÍPOJKA SPLAŠKOVÉ KANALIZACE (GRAVITAČNÍ) – PVC KG DN 150 – DÉLKA 56,7m
- DÉLKA NA PARC.Č. 1522/22 = 2,33m
- DÉLKA NA PARC.Č. 1522/8 = 54,37m
- DEŠŤOVÁ KANALIZACE PVC DN 125 RODINNÉHO DOMU – DÉLKA 79,4 m
- DEŠŤOVÁ KANALIZACE PVC DN 125 SOUKROMÉ PŘÍJEZDOVÉ CESTY – DÉLKA 35 m
- DÉLKA NA PARC.Č. 1522/22 = 0,7m
- DÉLKA NA PARC.Č. 1522/8 = 34,3m
- DRENÁŽ VSAKOVACÍ RÝHY KOMUNIKACE – PVC DN100 – DÉLKA 44 m
- NOVÝ PLETIVOVÝ PLOT, VÝŠKA 1,6–1,8m
- NOVÝ ZDĚNÝ PLOT (BETONOVÉ TVAROVKY ZALITÉ BETONEM), VÝŠKA 1,6–1,8m, BRÁNA POSUVNÁ Š. 3,5m, BRANKA Š. MIN. 1m

RODINNÝ DŮM NOVOSTAVBA RODINNÉHO DOMU – ZASTAVĚNÁ PLOCHA 172,125 m²
– 1 NADZEMNÍ PODLAŽÍ, NEPODKLEPENÝ
– VÝŠKA STAVBY OD NEJNÍŽŠÍHO TERÉNU PO VRCHOL STŘECHY 5,7m

▲ VSTUP DO RD
▲ VÝSTUP NA TERASU

GARÁŽ GARÁŽ S KRYTÝM PARKOVACÍM STÁNÍM – ZASTAVĚNÁ PLOCHA 58,5m²
– ZASTAVĚNÁ PLOCHA GARÁŽE – 32,5m²
– ZASTAVĚNÁ PLOCHA KRYTÉHO PARKOVACÍHO STÁNÍ – 26,0m²

▲ VJEZD DO GARÁŽE

TERASA KRYTÁ TERASA – ZASTAVĚNÁ PLOCHA 30,4m²
(PŮDORYSNÝ PRŮMĚT STŘECHY)

SPOLEČNÁ PŘÍJEZDOVÁ CESTA PRO PARC.Č. 1522/8 A 1522/22 (VIZ ODDÍL 1.2.3.1.S03), MAKADAM S ASFALTOVÝM POSTŘIKEM – 158,5m²
– PLOCHA NA PARC.Č. 1522/8 = 6,2 m²
– PLOCHA NA PARC.Č. 1522/22 = 152,3 m²

ZPEVNĚNÁ PLOCHA ZE ZÁMKOVÉ DLAŽBY – 107,1m²
– PLOCHA NA PARC.Č. 1522/8 = 103,7 m²
– PLOCHA NA PARC.Č. 1522/22 = 3,4 m²

PLOCHA NEZASTŘEŠENÉ ČÁSTI TERASY (TERASOVÉ PALUBKY) – 10,5 m²

AKU AKUMULAČNÍ JÍMKA NA DEŠŤOVOU VODU ZE STŘECHY OBJEKTU – PLASTOVÁ SAMONOSNÁ, OBJEM MIN. 3m³

VJ VSAKOVACÍ JÍMKA NA DEŠŤOVOU VODU – KOPANÁ JÁMA ZASYPANÁ HRUBÝM KAMENÍM FR. 16–32, HLoubKA 1,8m

ER PŘÍPOJKOVÁ SKŘÍŇ S ELEKTROMĚREM

TČ VENKOVNÍ JEDNOTKA TEPELNÉHO ČERPADLA VZDUCH–VODA (NIBE F2040–6)

VŠ VODOMĚRNÁ ŠACHTA PRO Dvě VODOMĚRNÉ SESTAVY – MODULO 2

ŠD NÁPOJENÍ NA STOKU B–1 VSAZENÍM ŠACHTY Š20/7a (DN 1000, HLoubKA DŇA 2,22m, VÝŠKOVÁ KÓTA DŇA 332,68, VÝŠKOVÁ KÓTA POKLOPU 334,90)

Š1 UKONČENÍ PRODLOUŽENÍ SPLAŠKOVÉ KANALIZACE ŠACHTOU Š1 (DN 1000, HLoubKA DŇA 1,86m, VÝŠKOVÁ KÓTA DŇA 332,75, VÝŠKOVÁ KÓTA POKLOPU 334,60)

RŠ REVIZNÍ ŠACHTY DN 425 SPLAŠKOVÉ KANALIZAČNÍ PŘÍPOJKY

VP ULIČNÍ VPUSŤ DN315 S INTEGROVANÝM FILTREM A MŘÍŽOVÝM POKLOPEM

POZNÁMKY:

- HRANICE POZEMKU PARC.Č. 1522/8
- ROZHLEDOVÝ TROJÚHELNÍK KŘÍŽOVATKY DLE ČSN 73 6102
- POŽÁRNĚ NEBEZPEČNÝ PROSTOR STAVBY
- PLÁNOVANÁ PŘÍPOJKA VODY PRO PARC.Č. 1522/22, 1522/21
- PŘÍPRAVOVANÉ PŘÍPOJKY ELEKTŘINY (SMLOUVY O PŘÍPOJENÍ JIŽ UZAVŘENY)
- PLÁNOVANÁ PŘÍPOJKA GRAVITAČNÍ SPLAŠKOVÉ KANALIZACE PRO PARC.Č. 1522/21 A 1522/19
- PLÁNOVANÁ PŘÍPOJKA TLAKOVÉ SPLAŠKOVÉ KANALIZACE PRO PARC.Č. 1522/22

MAGISTRÁT
města Frýdku-Místku
13.1
23-09-2026



STAVEBNÍK	ZODP. PROJEKTANT	VYPRACOVAL	ING. KAROLÍNA KALOČOVÁ
Bc. Barbora Němcová	Ing. Marek Flisník	Ing. Karolína Kaločová	IČ 01385429
Lískovecká 2869	ČKAIT 1102499		Tel.: +420 608 670 033
738 01 Frýdek-Místek			E-mail: karolina.nekolova@seznam.cz
Objekt:	NOVOSTAVBA RODINNÉHO DOMU vč. příslušenství parc.č. 1522/8, 1522/22, 3093/2, k.ú. Palkovice, obec Palkovice, okres Frýdek-Místek		
Obsah:	C - Situační výkresy KOORDINAČNÍ SITUACNÍ VÝKRES		
DATUM	02 / 2026		
FORMÁT	A3		
STUPEŇ	Povolení stavby		
MĚŘÍTKO	VÝKRES ČÍSLO		
1:500	C.3		