


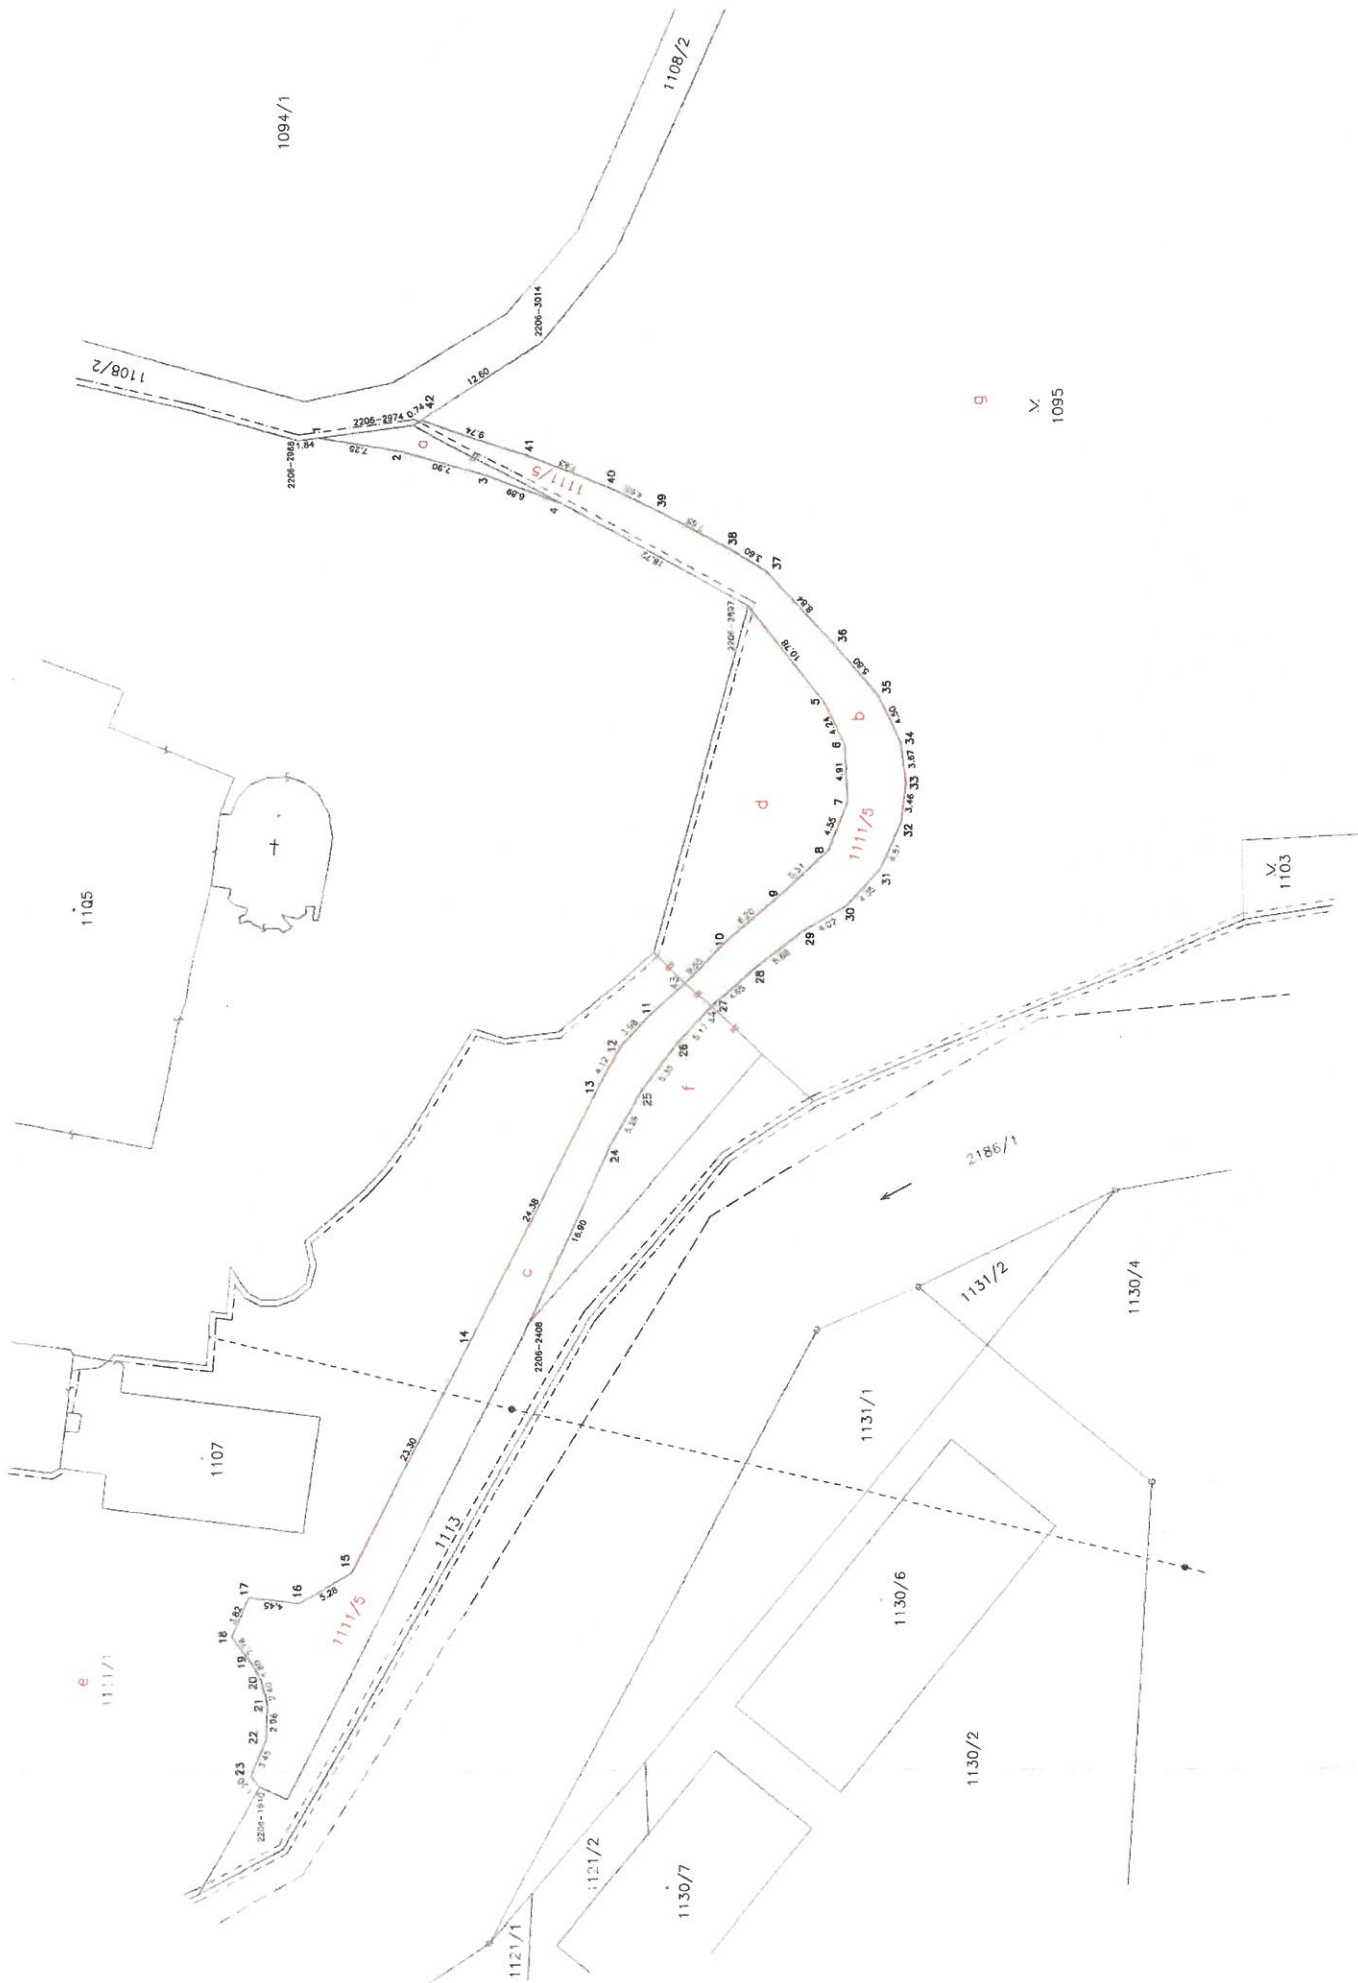

g
v
1095

Seznam souřadnic (S-JTSK)

Číslo bodu	Souřadnice pro zápis do KN	Y	X	Kód kv.	Poznámka
2206-1910	470904.83	1113151.27	7		doč.-dř.kolík
2206-2408	470864.03	1113174.66	7		doč.-dř.kolík
2206-2897	470801.04	1113193.91	7		doč.-dř.kolík
2206-2966	470786.08	1113154.60	7		doč.-dř.kolík
2206-2974	470784.80	1113164.66	7		doč.-dř.kolík
2206-3014	470777.63	1113176.01	7		doč.-dř.kolík
1	470785.84	1113156.47	7		doč.-dř.kolík
2	470787.12	1113163.54	3		doč.-dř.kolík
3	470789.46	1113171.09	3		doč.-dř.kolík
4	470791.94	1113177.51	7		doč.-dř.kolík
5	470809.54	1113200.49	3		doč.-dř.kolík
6	470813.35	1113202.29	3		doč.-dř.kolík
7	470818.24	1113202.48	3		doč.-dř.kolík
8	470822.44	1113200.80	3		doč.-dř.kolík
9	470826.23	1113196.78	3		doč.-dř.kolík
10	470830.24	1113192.05	3		doč.-dř.kolík
11	470836.96	1113185.28	3		doč.-dř.kolík
12	470839.90	1113182.63	3		doč.-dř.kolík
13	470843.52	1113180.67	3		doč.-dř.kolík
14	470865.28	1113169.70	3		doč.-dř.kolík
15	470886.08	1113159.17	3		obrubník
16	470888.75	1113154.64	3		obrubník
17	470888.20	1113150.25	3		obrubník
18	470891.71	1113148.72	3		obrubník
19	470893.93	1113150.39	3		obrubník
20	470895.46	1113151.32	3		obrubník
21	470897.78	1113151.90	3		obrubník
22	470900.71	1113151.80	3		obrubník
23	470903.90	1113150.48	3		obrubník
24	470848.64	1113181.69	3		doč.-dř.kolík
25	470844.05	1113184.29	3		doč.-dř.kolík
26	470839.76	1113187.45	3		doč.-dř.kolík
27	470835.92	1113190.89	3		doč.-dř.kolík
28	470832.77	1113194.30	3		doč.-dř.kolík
29	470829.37	1113198.83	3		doč.-dř.kolík
30	470827.35	1113202.33	3		doč.-dř.kolík
31	470824.17	1113205.29	3		doč.-dř.kolík
32	470820.04	1113207.14	3		doč.-dř.kolík
33	470816.63	1113207.59	3		doč.-dř.kolík
34	470813.02	1113207.11	3		doč.-dř.kolík
35	470808.95	1113205.16	3		doč.-dř.kolík
36	470804.54	1113201.43	3		doč.-dř.kolík
37	470798.02	1113195.50	3		doč.-dř.kolík
38	470796.13	1113192.45	3		doč.-dř.kolík
39	470792.54	1113185.71	3		doč.-dř.kolík
40	470790.52	1113181.54	3		doč.-dř.kolík
41	470787.52	1113174.51	3		doč.-dř.kolík
42	470784.37	1113165.34	7		doč.-dř.kolík

Pozn. dle §91 odst. 6, body ohrožený st. činnosti - doč. stab. dř. kolík

VÝKAZ DOSAVIDNÍHO A NOVEHO STAVU ÚDAJŮ KATASTRU NEMOVITOSTÍ

Dosařední stav				Nový stav			
Ozařování pozemku parc. číslem	Výměra parcely		Ozařování pozemku parc. číslem	Výměra parcely		Zb. uř. výměr	Ozařování dílu
	ha	m ²		ha	m ²		
1095	1	92, 03	1095	1	87, 71	0	8
1105	68	22	1105	67, 96	zast. pl.	0	8
1111/1	44	11	1111/1	42, 11	zast. pl.	0	8
			1111/5	6, 58	zast. pl.	0	8
	3	04, 36		3, 04, 36			

GEOMETRICKÝ PLÁN pro rozdělení pozemku		Geometrický plán vytvořil správce katastrálního úřadu: Ing. David Bartoš	
Vlastovitel: Geodak s.r.o. Krmelinská 344/306 Ostrava-Nová Bělá 724 00		Číslo pozemku: 1863/99	
Geodak		Dne: 8. října 2021	
Číslo plánu: 2838-140/2021		Dne: 19. 10. 2021	
Okres: Frýdek-Místek		Číslo: 302/2021	
Okres: Paskov		Tento plán odpovídá geometrickému plánu v elektronické podobě uloženému v Ústředním katastrálním úřadě.	
Katastrální úřad realizoval s účinností od 2021.10.18 15:56:43 CEŠT		Oficiální razítko geometrického plánu v elektronické podobě.	
Mapový list: Ostrava 8-641		Ing. David Bartoš	
Dovolené vymezení pozemků bylo poskytnuto na základě se v terénu a problémů navrhovaných nových hranic, které byly analyzovány předpisy a platnými:		Ing. David Bartoš	
doč. stab. dř. kolík, obrubník		Ing. David Bartoš	