



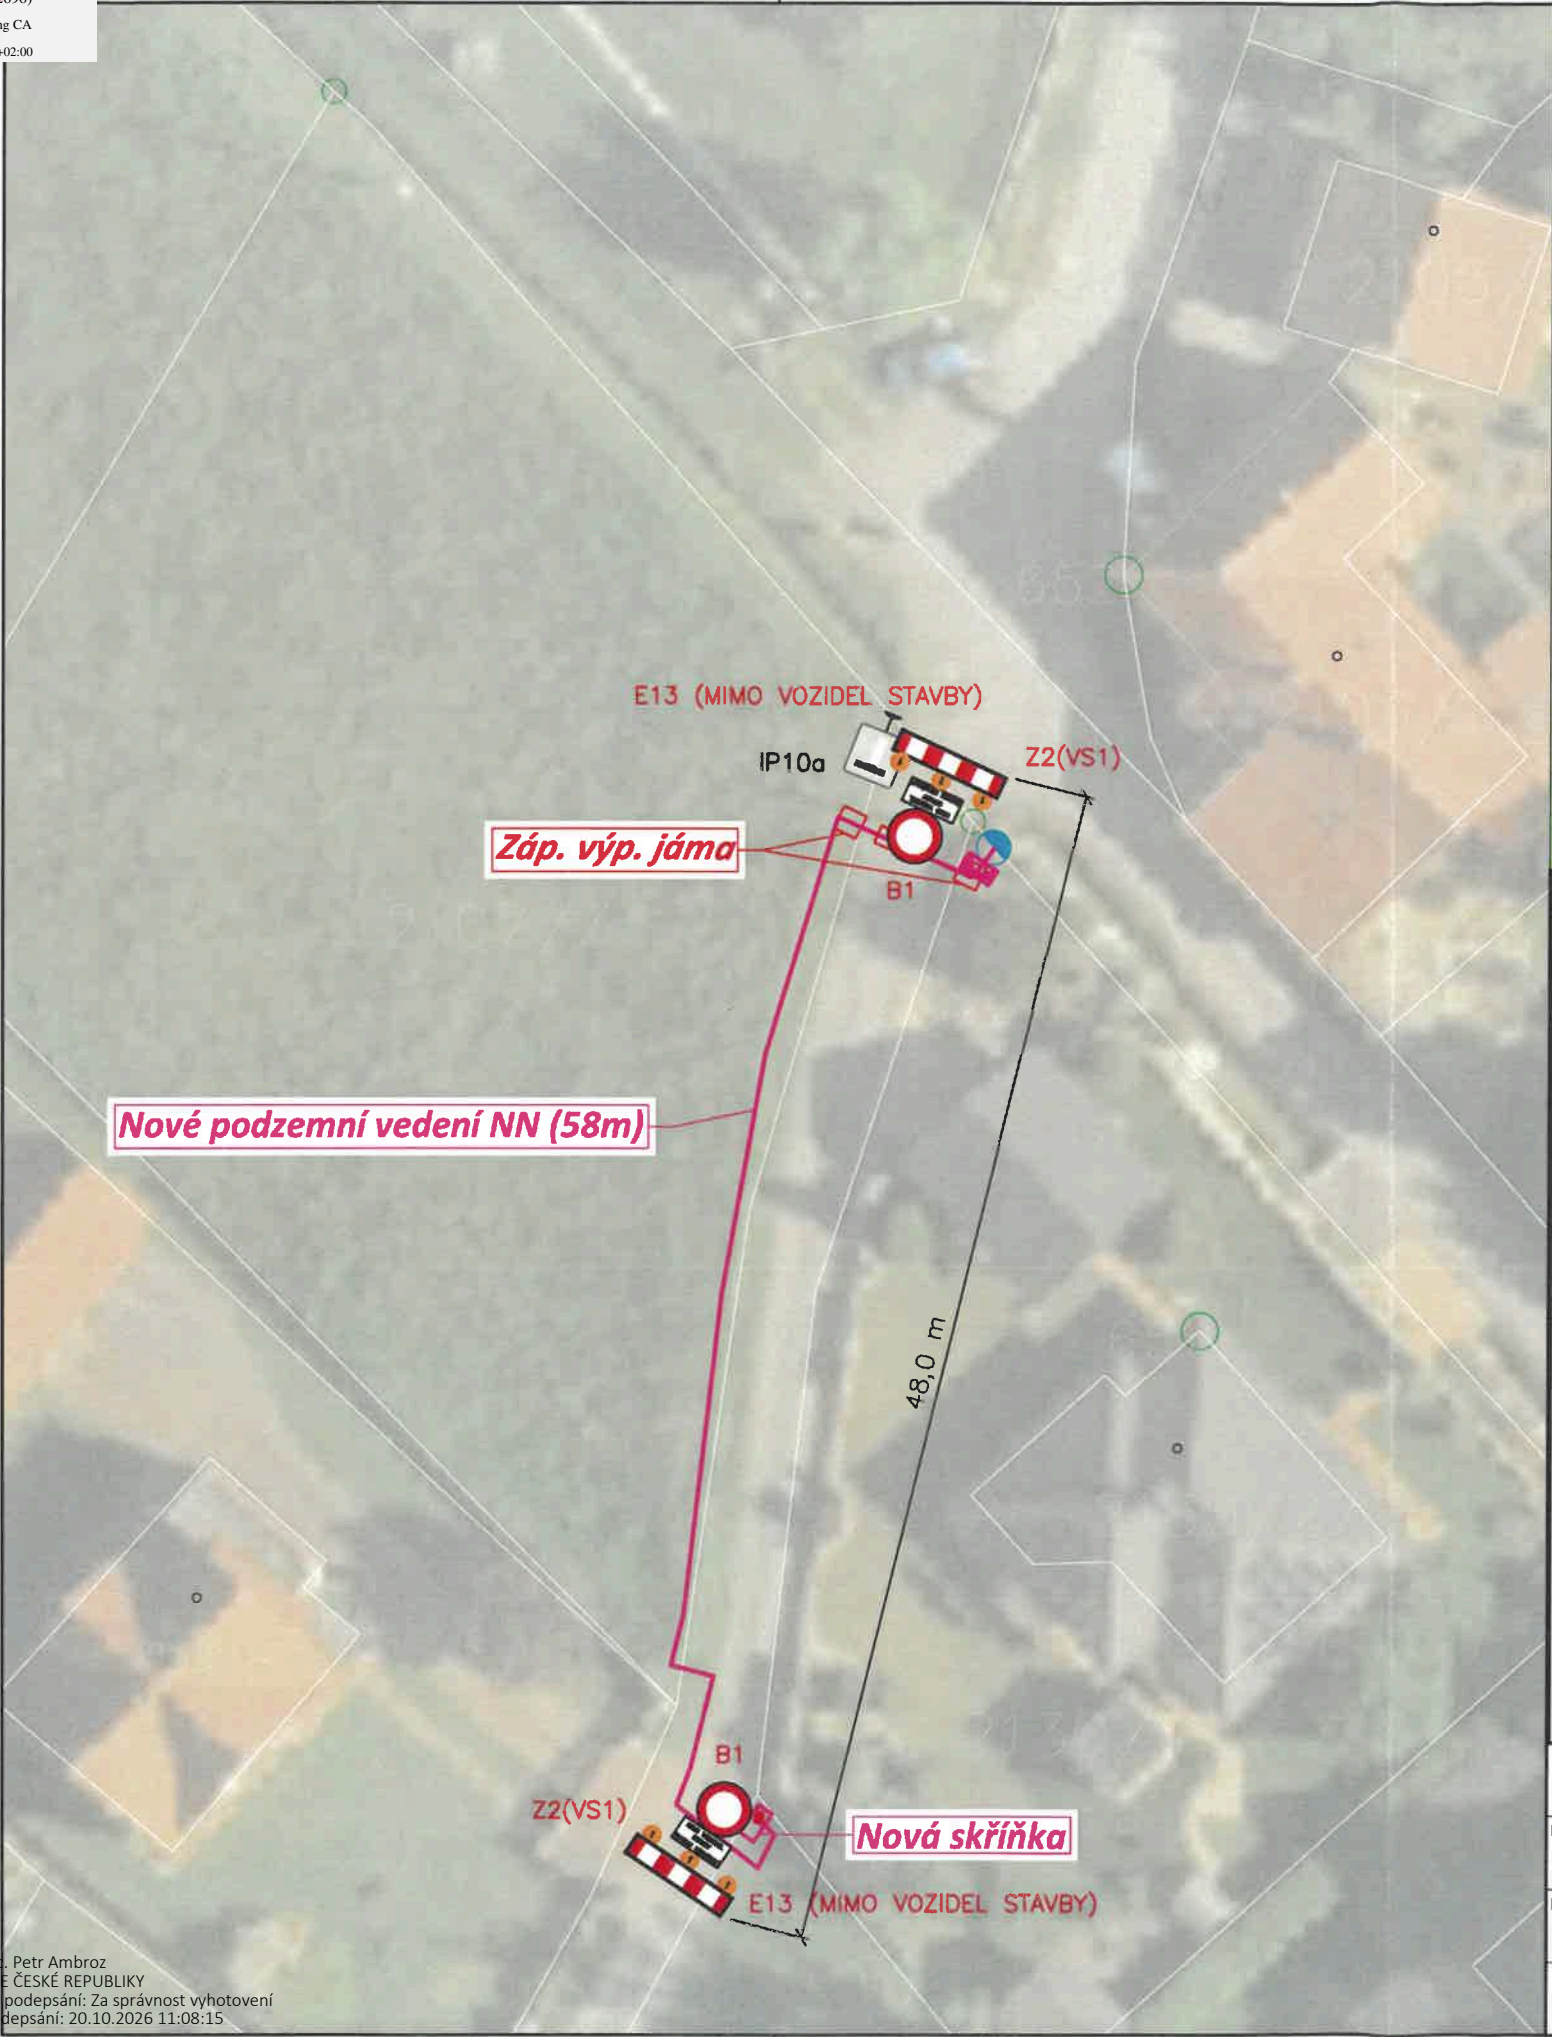

por. Bc. Petr Ambroz
POLICE ČESKÉ REPUBLIKY
Důvod podepsání: Za správnost vyhotovení
Čas podepsání: 20.10.2026 11:08:15

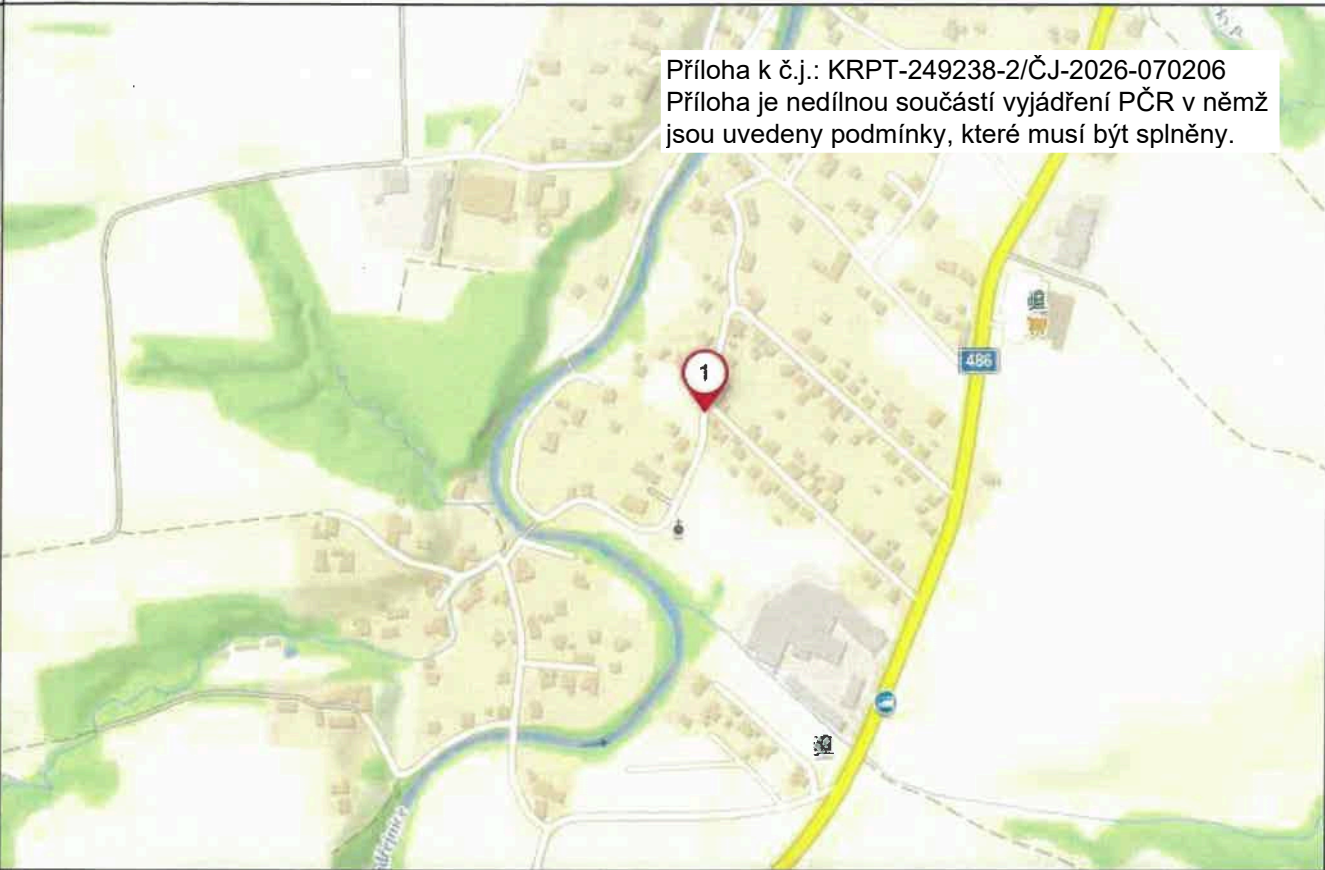

Příloha k č.j.: KRPT-249238-2/ČJ-2026-070206
Příloha je nedílnou součástí vyjádření PČR v němž
jsou uvedeny podmínky, které musí být splněny.

Legenda

- Navržené přechodné dopravní značení
A15
- Stávající dopravní značení
P4
- Zábor chodníku/komunikace
- Sloupy
- Projektované zemní vedení NN

NÁZEV STAVBY			MĚŘÍTKO	 ORSIGN s.r.o. Na Hřebenkách 815/130 Smíchov, 150 00 Praha 5 IČO: 244 15 807
Fryčovice, č.parc.2130/2, NNk - IV-12-8031404			1:300	
INVESTOR	VYPRACOVAL	ZKONTOLOVAL	DATUM	
ČEZ Distribuce, a.s.	Bc. Anh Duc Nguyen	Ing. Ondřej Kísza	16.07.2026	
KATASTRÁLNÍ ÚZEMÍ			FORMÁT	ČÍSLO ZAKÁZKY
k.u.: Fryčovice [634808]			A3	
Situace dopravního řešení, umístění přechodného dopravního značení			DIO	IV-12-8031404