


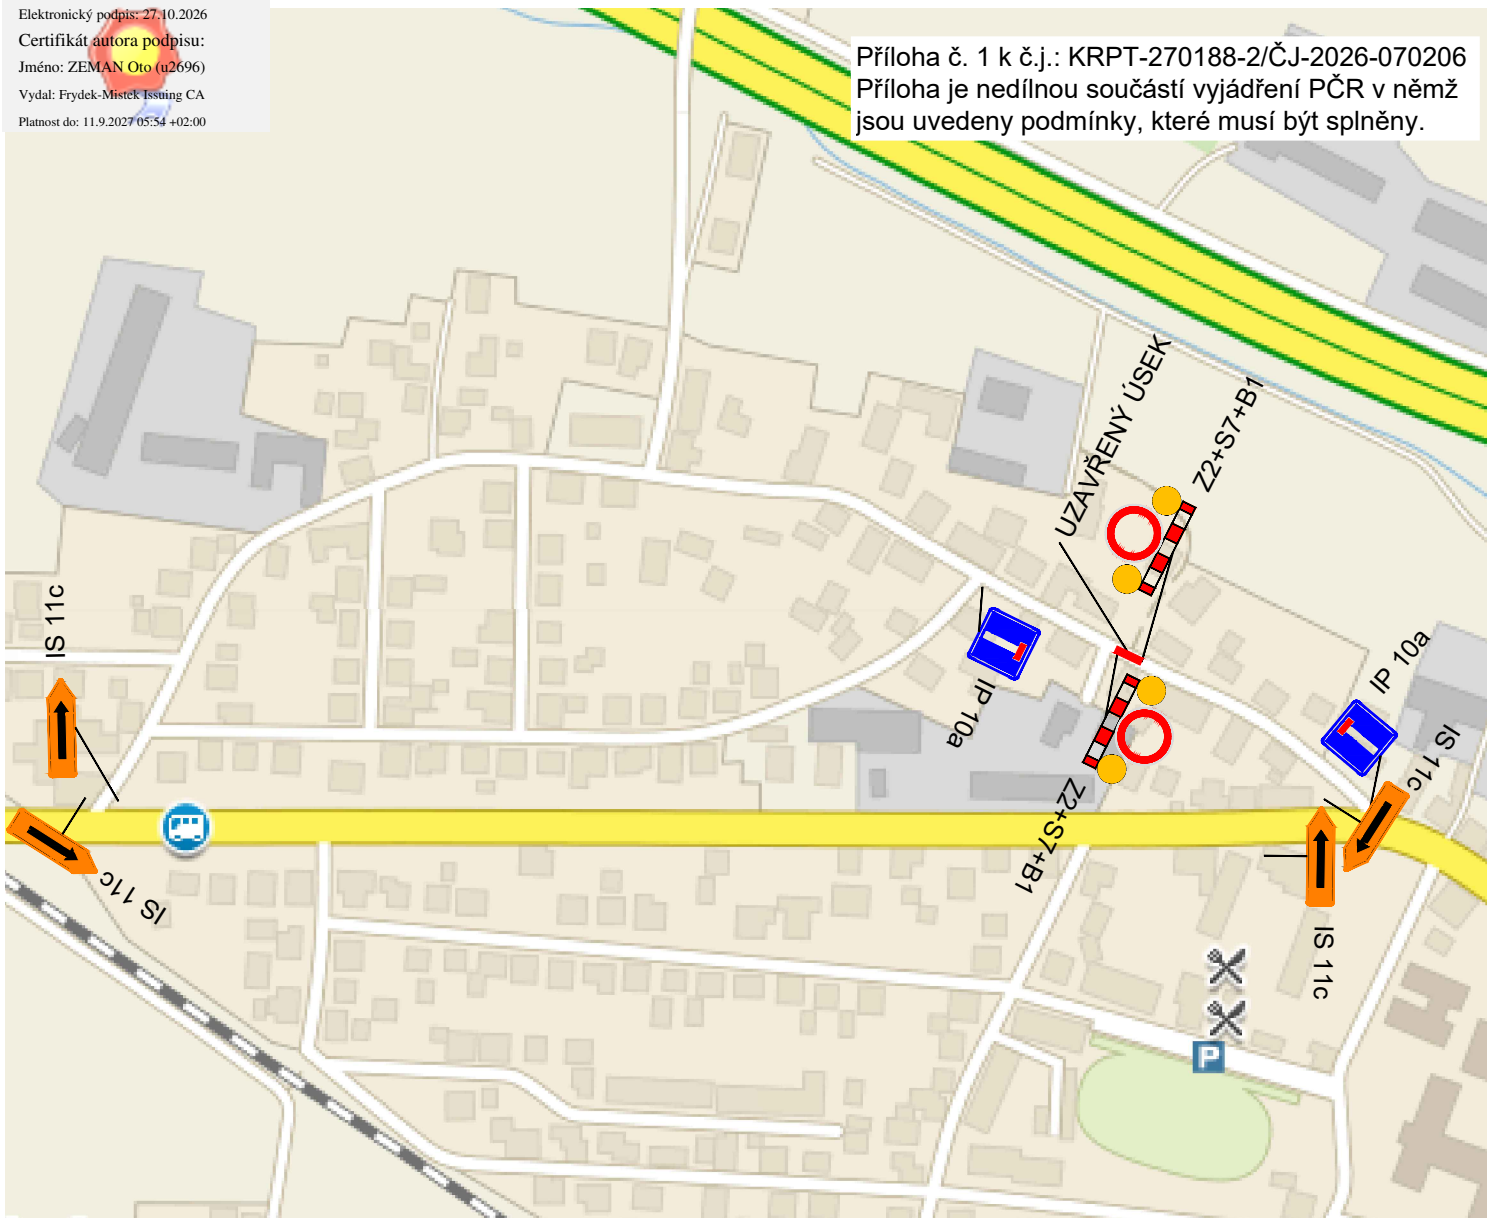

UZAVŘENÝ ÚSEK

Objednatel Obec Dobrá Dobrá 230 739 51 Dobrá		Zhotovitel CSK-Invest, s.r.o. Olšová 1165 739 61 Třinec Tel.: 702 211 426 e-mail: stavby@csk-invest.cz	
Vypracoval Ing. Marek Kawulok		Kontroloval Ing. Marek Kawulok	
Stavba Vodovod, splašková kanalizace a oprava komunikace, Obec Dobrá, parc.č. 1712/7 a 1712/1 por. Bc. Petr Ambroz Povoleno přechodného DZ Vývod podepsání: Za správnost vyhotovení Název výkresu čas podepsání: 20.10.2026 14:01:38 CELKOVÁ SITUACE - ETAPA1		Místo stavby	Dobrá
		Katastrální území	Dobrá u Frýdku - Místku
		Datum	říjen 2026
		Měřítko	
		Číslo zakázky	27/08
		Číslo výkresu	B
		Číslo sestavy	