


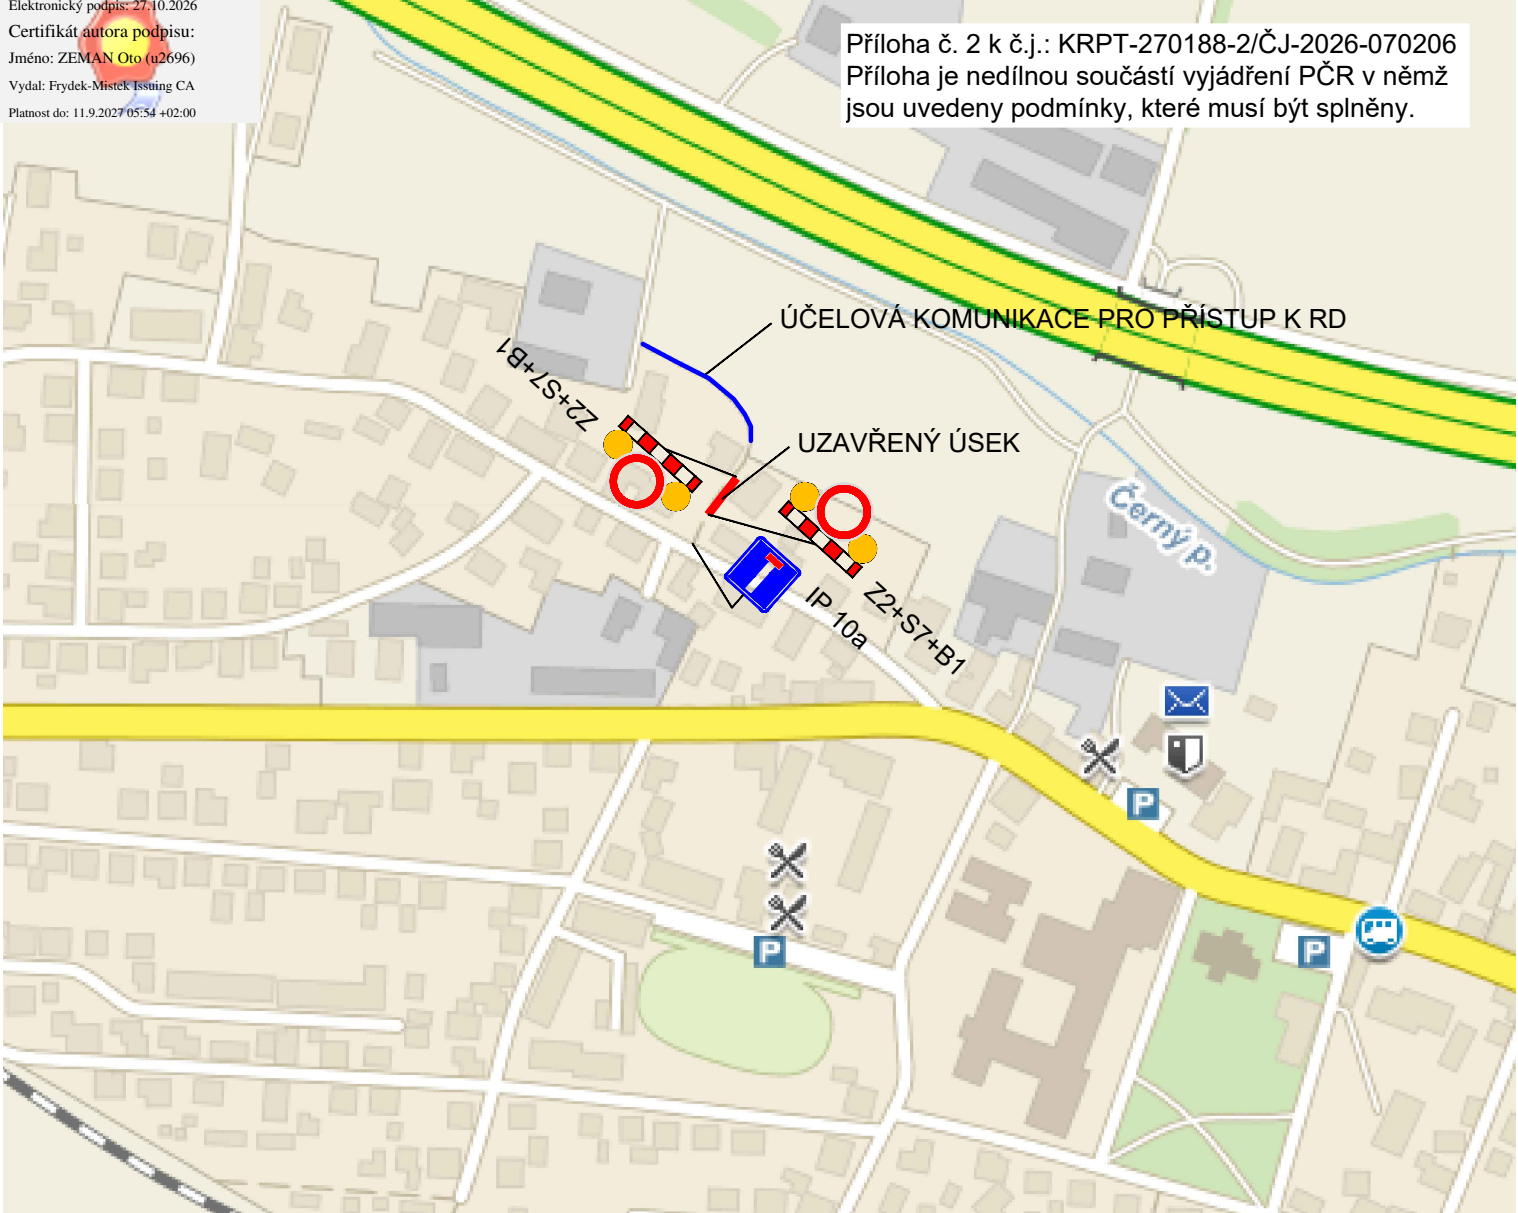

UZAVŘENÝ ÚSEK

Objednatel Obec Dobrá Dobrá 230 739 51 Dobrá		Zhotovitel CSK-Invest, s.r.o. Olšová 1165 739 61 Třinec Tel.: 702 211 426 e-mail: stavby@csk-invest.cz	
Vypracoval Ing. Marek Kawulok		Kontroloval Ing. Marek Kawulok	
Stavba Vodovod, splašková kanalizace a oprava komunikace, Obec Dobrá, parc.č. 1712/7 a 1712/1		Místo stavby Dobrá	
por. Bc. Petr Ambroz Přítomnost předchodného DZ Průvod podepsání: Za správnost vyhotovení Číslo vyjádření: 26.10.2026 14:01:59 CELKOVÁ SITUACE - ETAPA2		Katastrální území Dobrá u Frýdku - Místku	
		Datum říjen 2026	
		Měřítko	
		Číslo zakázky	27/08
		Číslo výkresu	C
		Číslo sestavy	