


IA: Návrh zřízení přechodného dopravního značení - Vyšní Lhoty

Příloha k č.j.: KRPT-279791-3/ČJ-2026-070206
Příloha je nedílnou součástí vyjádření PČR v němž
jsou uvedeny podmínky, které musí být splněny.

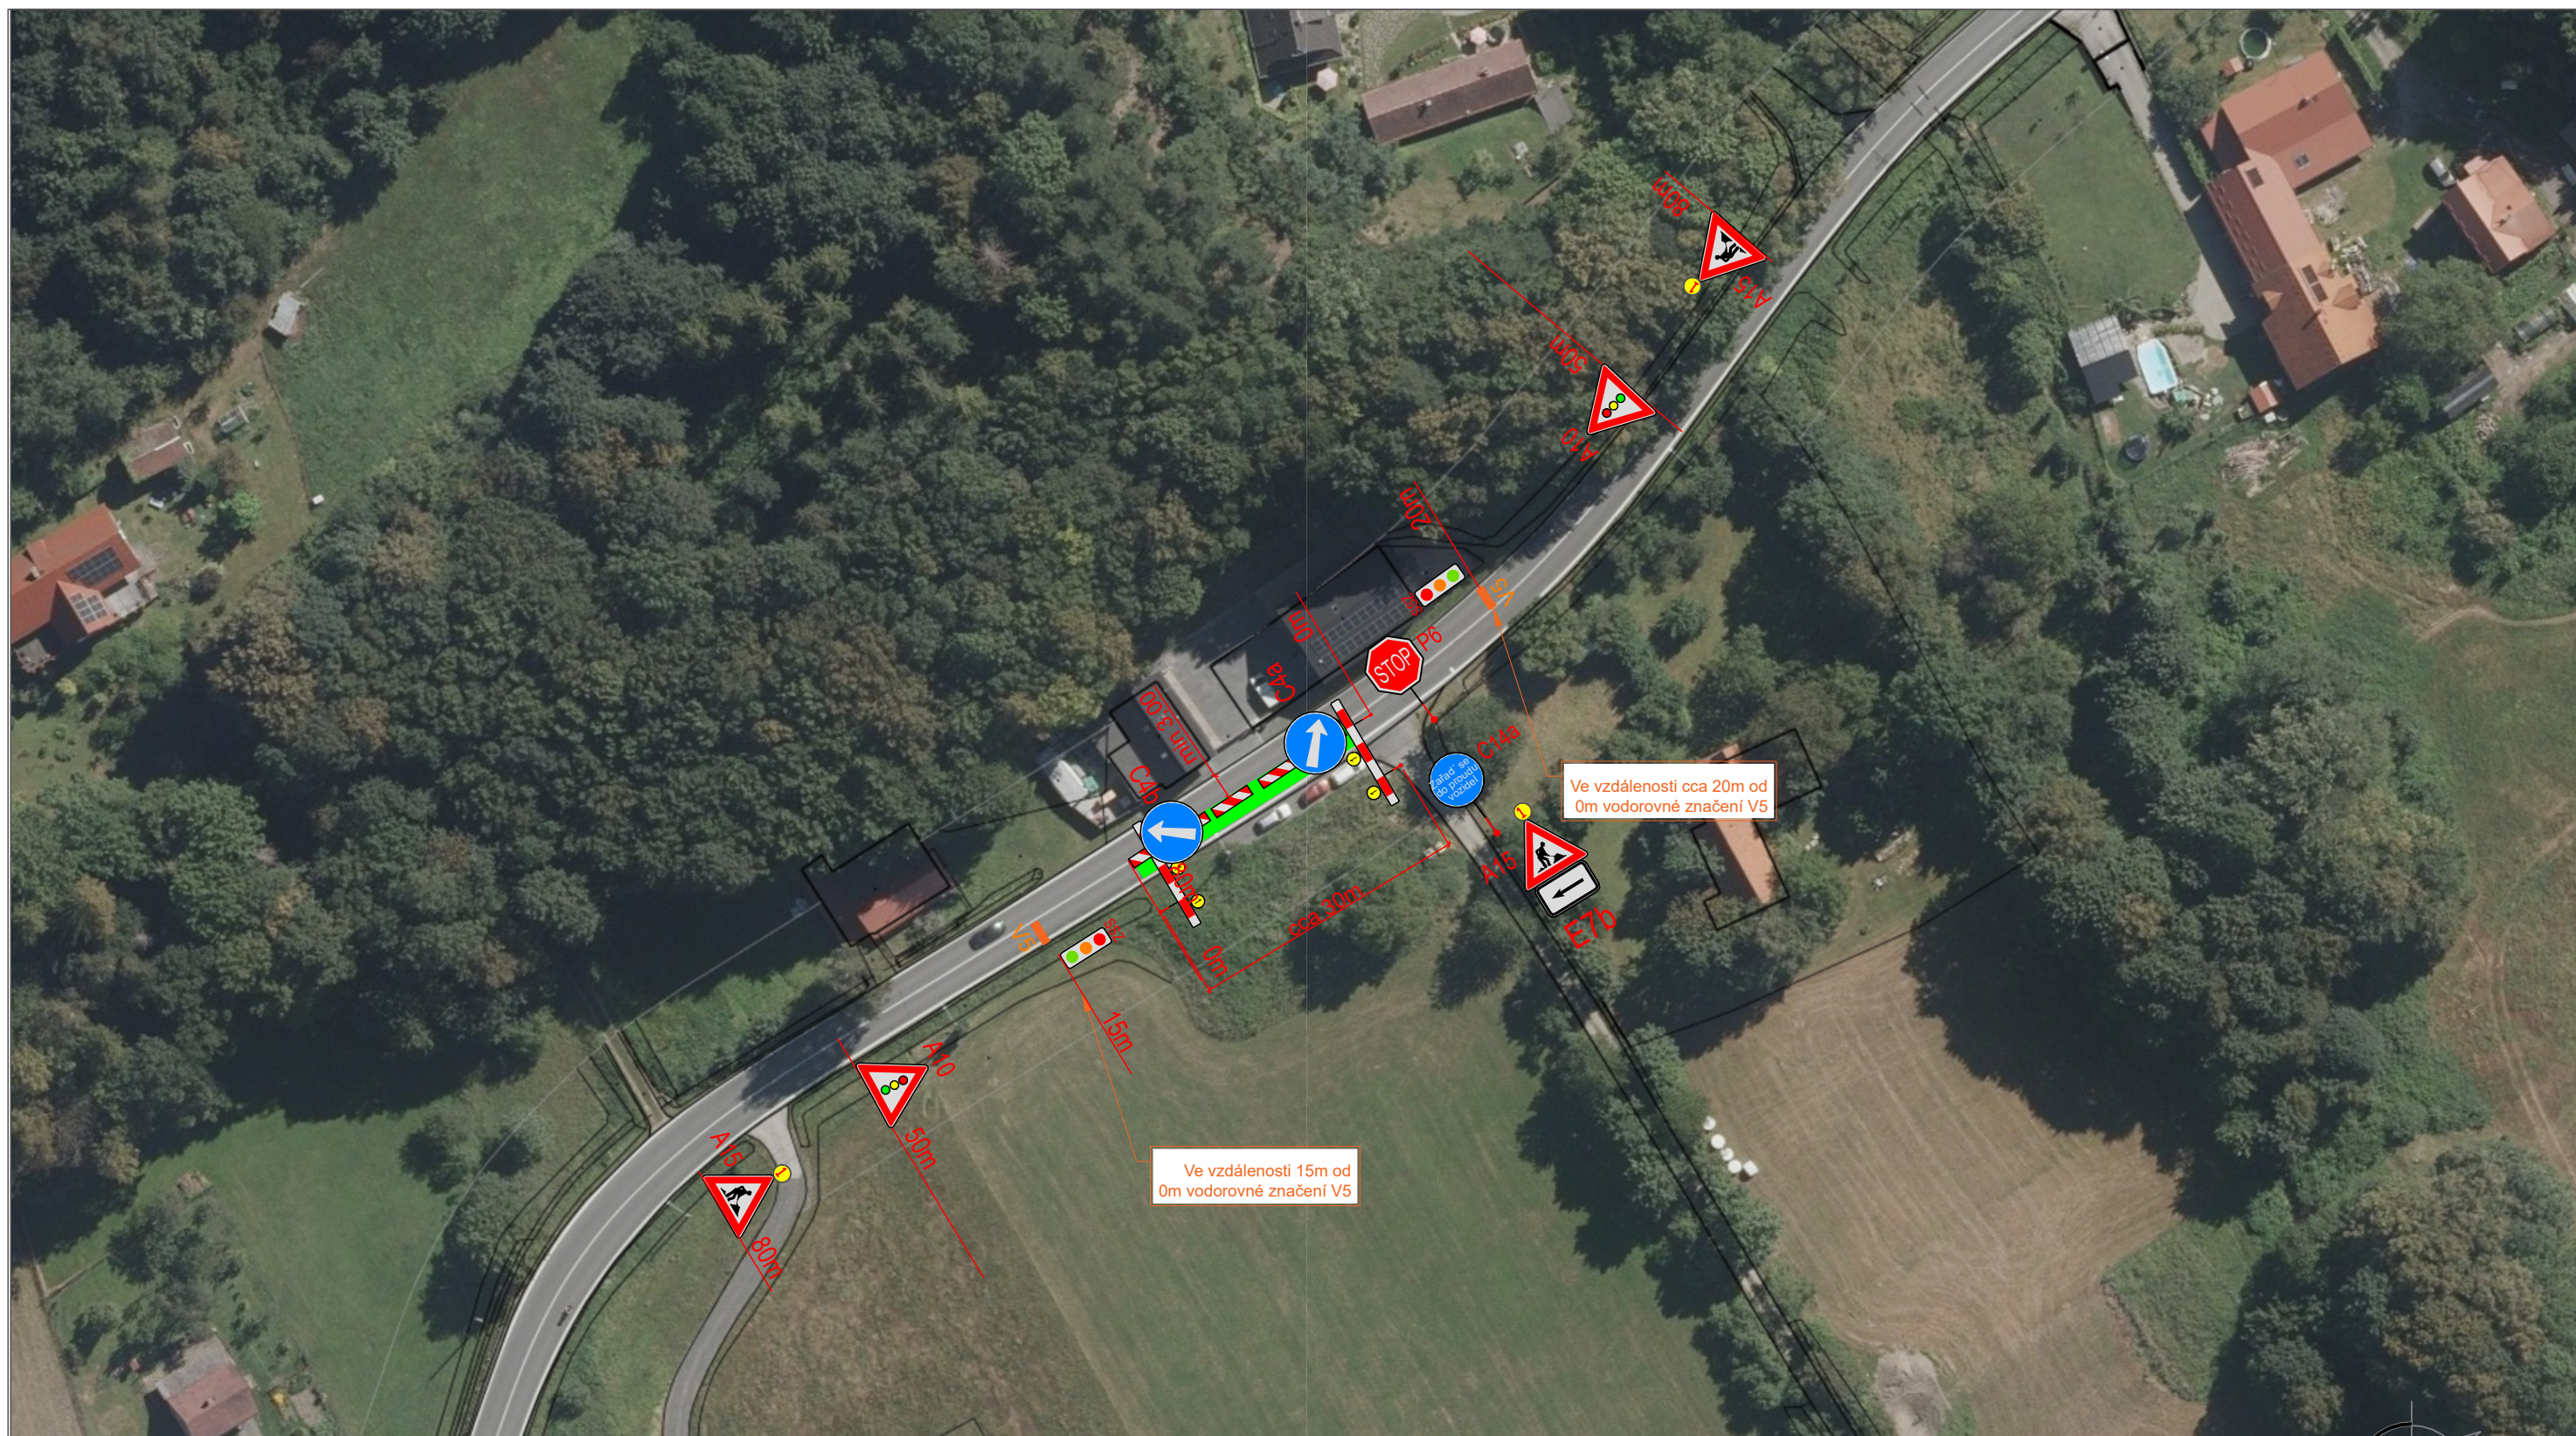

Poznámka:

- Umístění přechodného dopravního značení dle TP č. 66 (Zásady pro označování pracovních míst na pozemních komunikacích)

- Provoz bude řízen SSZ

- Šířka pruhu min 3,0m



Zpracovatel: Ing. Veronika Dänemarková,
Nebory 233, Třinec 73961
IČ:06934625
Tel: +420 725 685 098
e- mail: veronika.danemarkova@gmail.com