


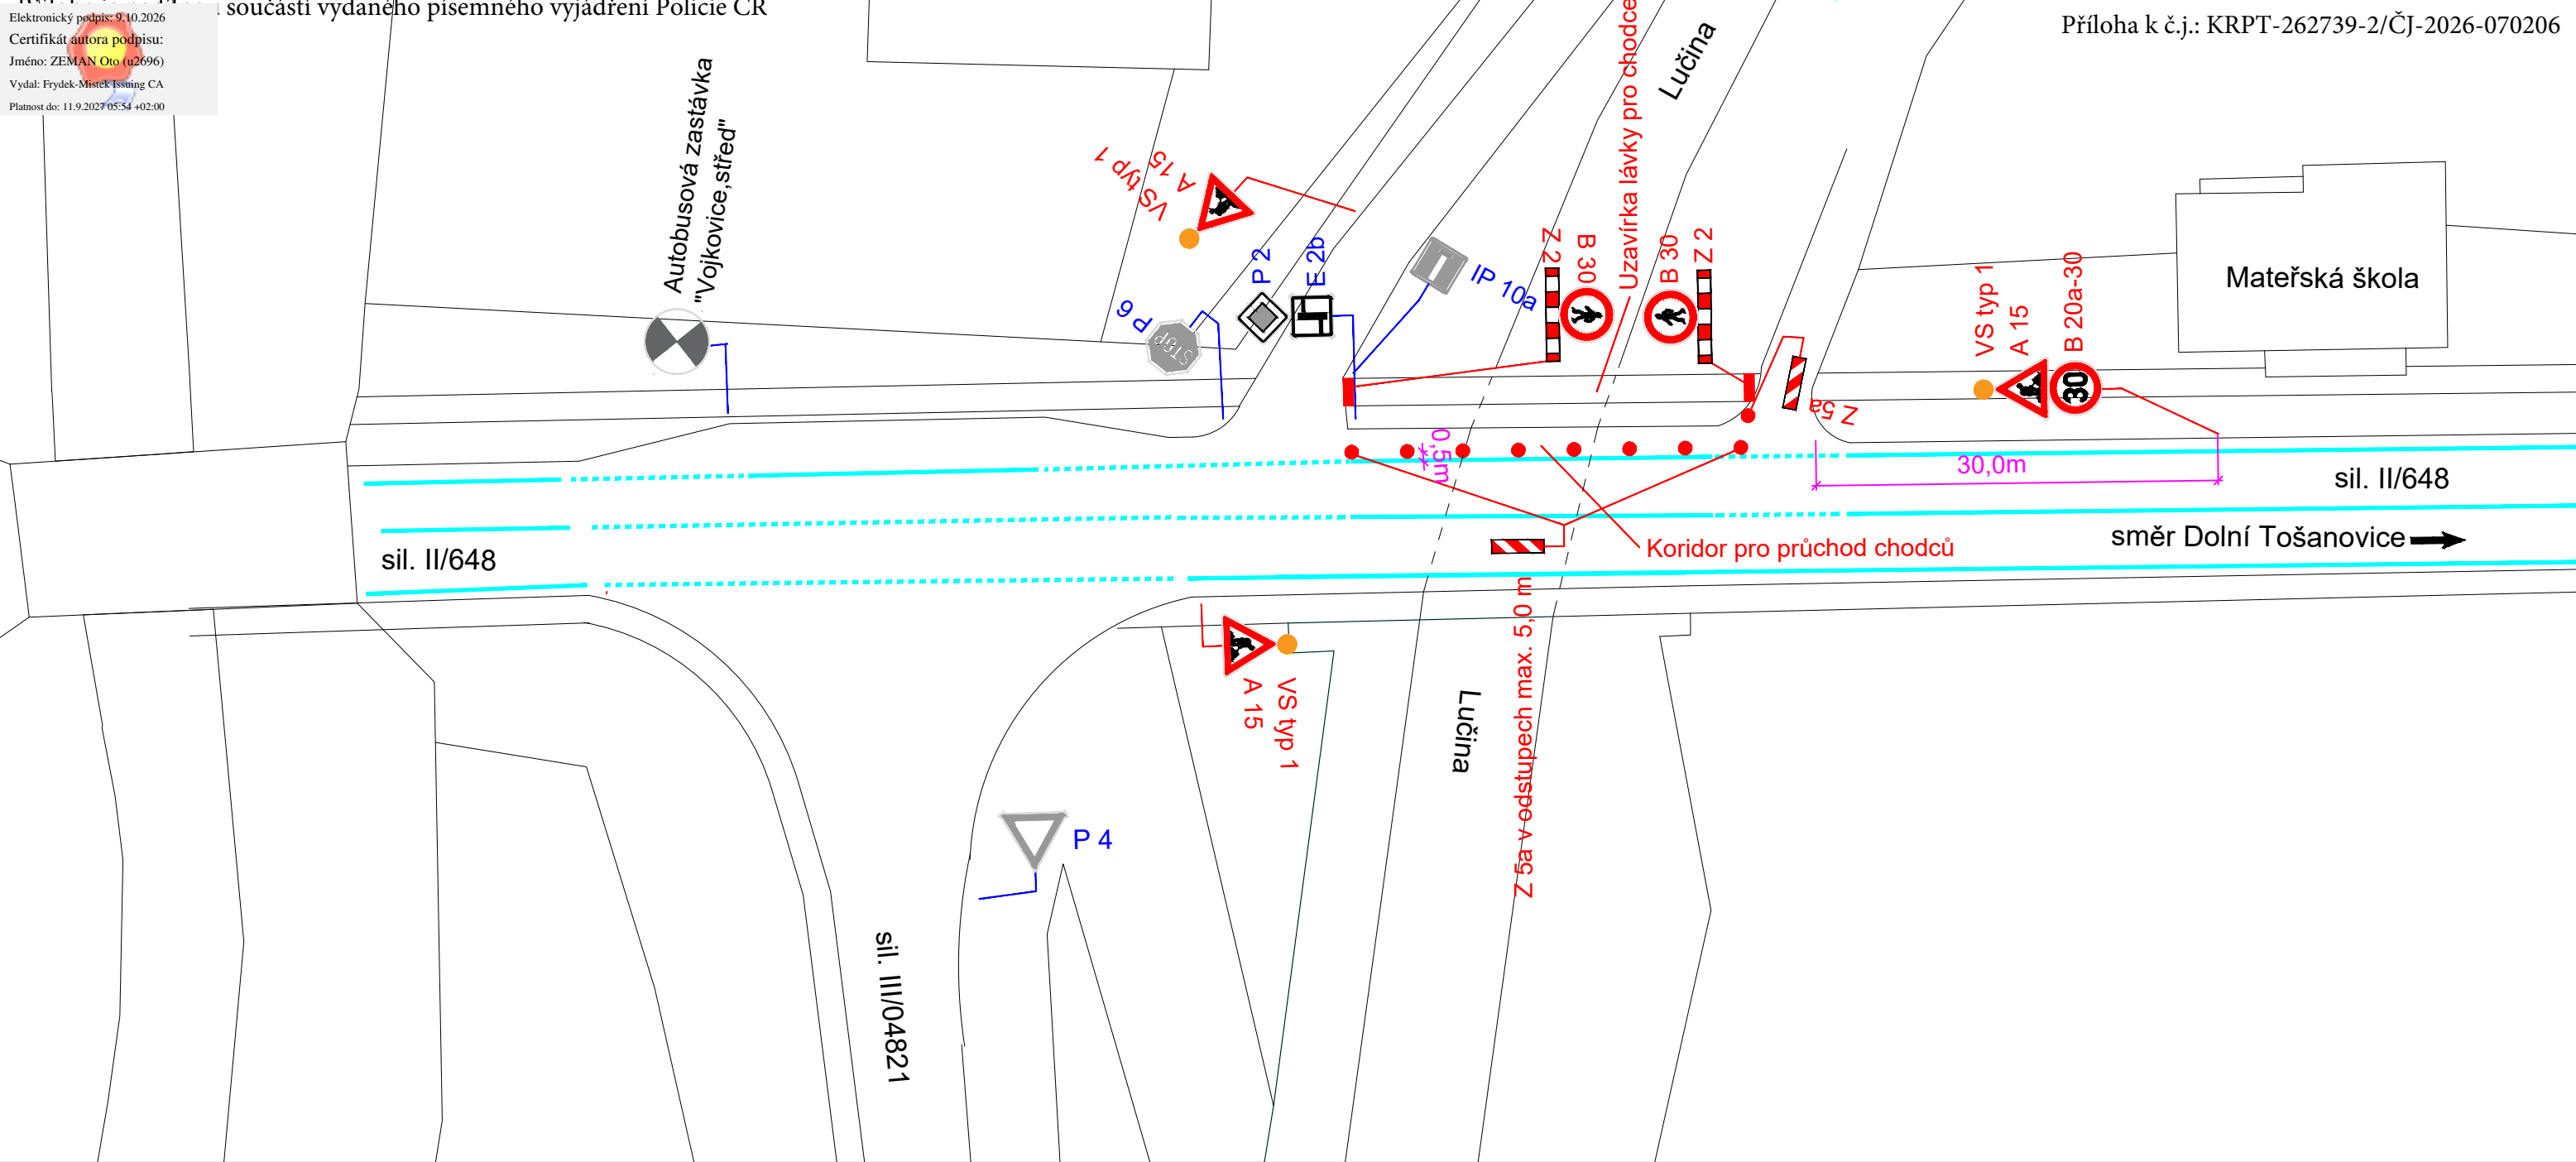

ŘEŠENÁ LOKALITA :



LEGENDA :

- P 4 STÁVAJÍCÍ SVISLÉ DOPRAVNÍ ZNAČENÍ
- A 15 NAVRŽENÉ PŘECHODNÉ SVISLÉ DOPRAVNÍ ZNAČENÍ

POZNÁMKA :

STÁVAJÍCÍ DOPRAVNÍ ZNAČENÍ JE ZAKRESLENO
V ROZSAHU NUTNÉM PRO NÁVRH.

Zodp. projektant	JIŘÍ BŘENEK		Jiří Břenek projektová činnost Na Obecní 1528/10, 700 30 Ostrava-Hrabůvka IČ : 11550937 tel.: 737331962		
Vypracoval	JIŘÍ BŘENEK				
Kreslil	JIŘÍ BŘENEK				
Kontrola	JIŘÍ BŘENEK				
Akce :			Objednatel : OBEC VOJKOVICE		
SIL. II/648 - OPRAVA LÁVKY PŘES VODOTEČ LUČINA V OBCI VOJKOVICE - PŘECHODNÉ DOPRAVNÍHO ZNAČENÍ					
Příloha : Sil. II/648 - usměrnění provozu			Datum	Září, 2026	Číslo 1
			Měřítko	1: 500	
			Archivní číslo	185/2026	