

Technická zpráva k návrhu stanovení přechodné úpravy provozu na pozemních komunikacích

Akce: VD Baška – odvedení zvýšené hladiny podzemní vody – přípojka dešťové kanalizace

Stavebník: Povodí Odry, státní podnik, IČ: 70890021

Zpracoval: C.S.C. spol. s r.o., IČ: 64084914, Ing. Jiří Ksenič

Popis: za účelem realizace přípojky dešťové kanalizace a drenáže bude v období 01.10.2026 – 31.01.2027 řešena níže specifikovaná přechodná úprava provozu na pozemních komunikacích – místní komunikace v obci Baška.

Stávající stav: zájmové území se nachází v zóně s omezenou rychlostí 30 km/h. Komunikace parc.č.964/1 k.ú. Baška je neveřejně přístupná (osazena dopravní značkou B1 – zákaz vjezdu). Dotčené komunikace jsou pasportizovány jako místní komunikace 2. a 3.třídy.

Popis přechodné úpravy provozu/dopravního značení:

Pracovní místo – Z4a:

- pracovní místo na místní komunikaci parc.č.965/1 a 961 k.ú.Baška; podélná a příčnou uzávěra z oboustranných směrovacích desek Z4a, v případě snížené viditelnosti příčné uzávěry doplněny o výstražná světla typu 1
- pracovní místo na komunikaci s malým dopravním zatížením;
- směrovací desky Z4a umístit s podélným odstupem 1-2m
- šířka průjezdné plochy bez omezení je cca 30m, přechodnou úpravou provozu nedochází k omezení průjezdnosti komunikace

IP10a:


- 2x IP10a na místní komunikaci parc.č.965/1 a parc.č.1015 k.ú

Překopy komunikací:

- Překop komunikací pro uložení drenážního potrubí je projektován na dobu 1 pracovního dne. Po dokončení všech prací budou místa překopů uvedeny do původního stavu, tj. asfaltací, doba provádění prací: 1 pracovní den.
- Místo překopů bude zajištěno přejížděcím plechem pro zajištění nezbytného průjezdu složek IZS.
- Po tuto dobu bude osazen místní komunikace na pozemcích parc.č.965/1, 1005 a 1015 osazena značkou IP10a (2x). omezená lokalita je průjezdná z obou stran.
- Překop komunikace na rozmezí pozemku parc.č. 961 a 964/1 v k.ú. Baška se nachází v místě, které je označeno stávajícím značením B1 (zákaz vjezdu).

Situace návrhu umístění přechodné úpravy provozu na pozemních komunikacích: viz přiložená situace PDZ

Situace návrhu umístění přechodné úpravy provozu na pozemních komunikacích

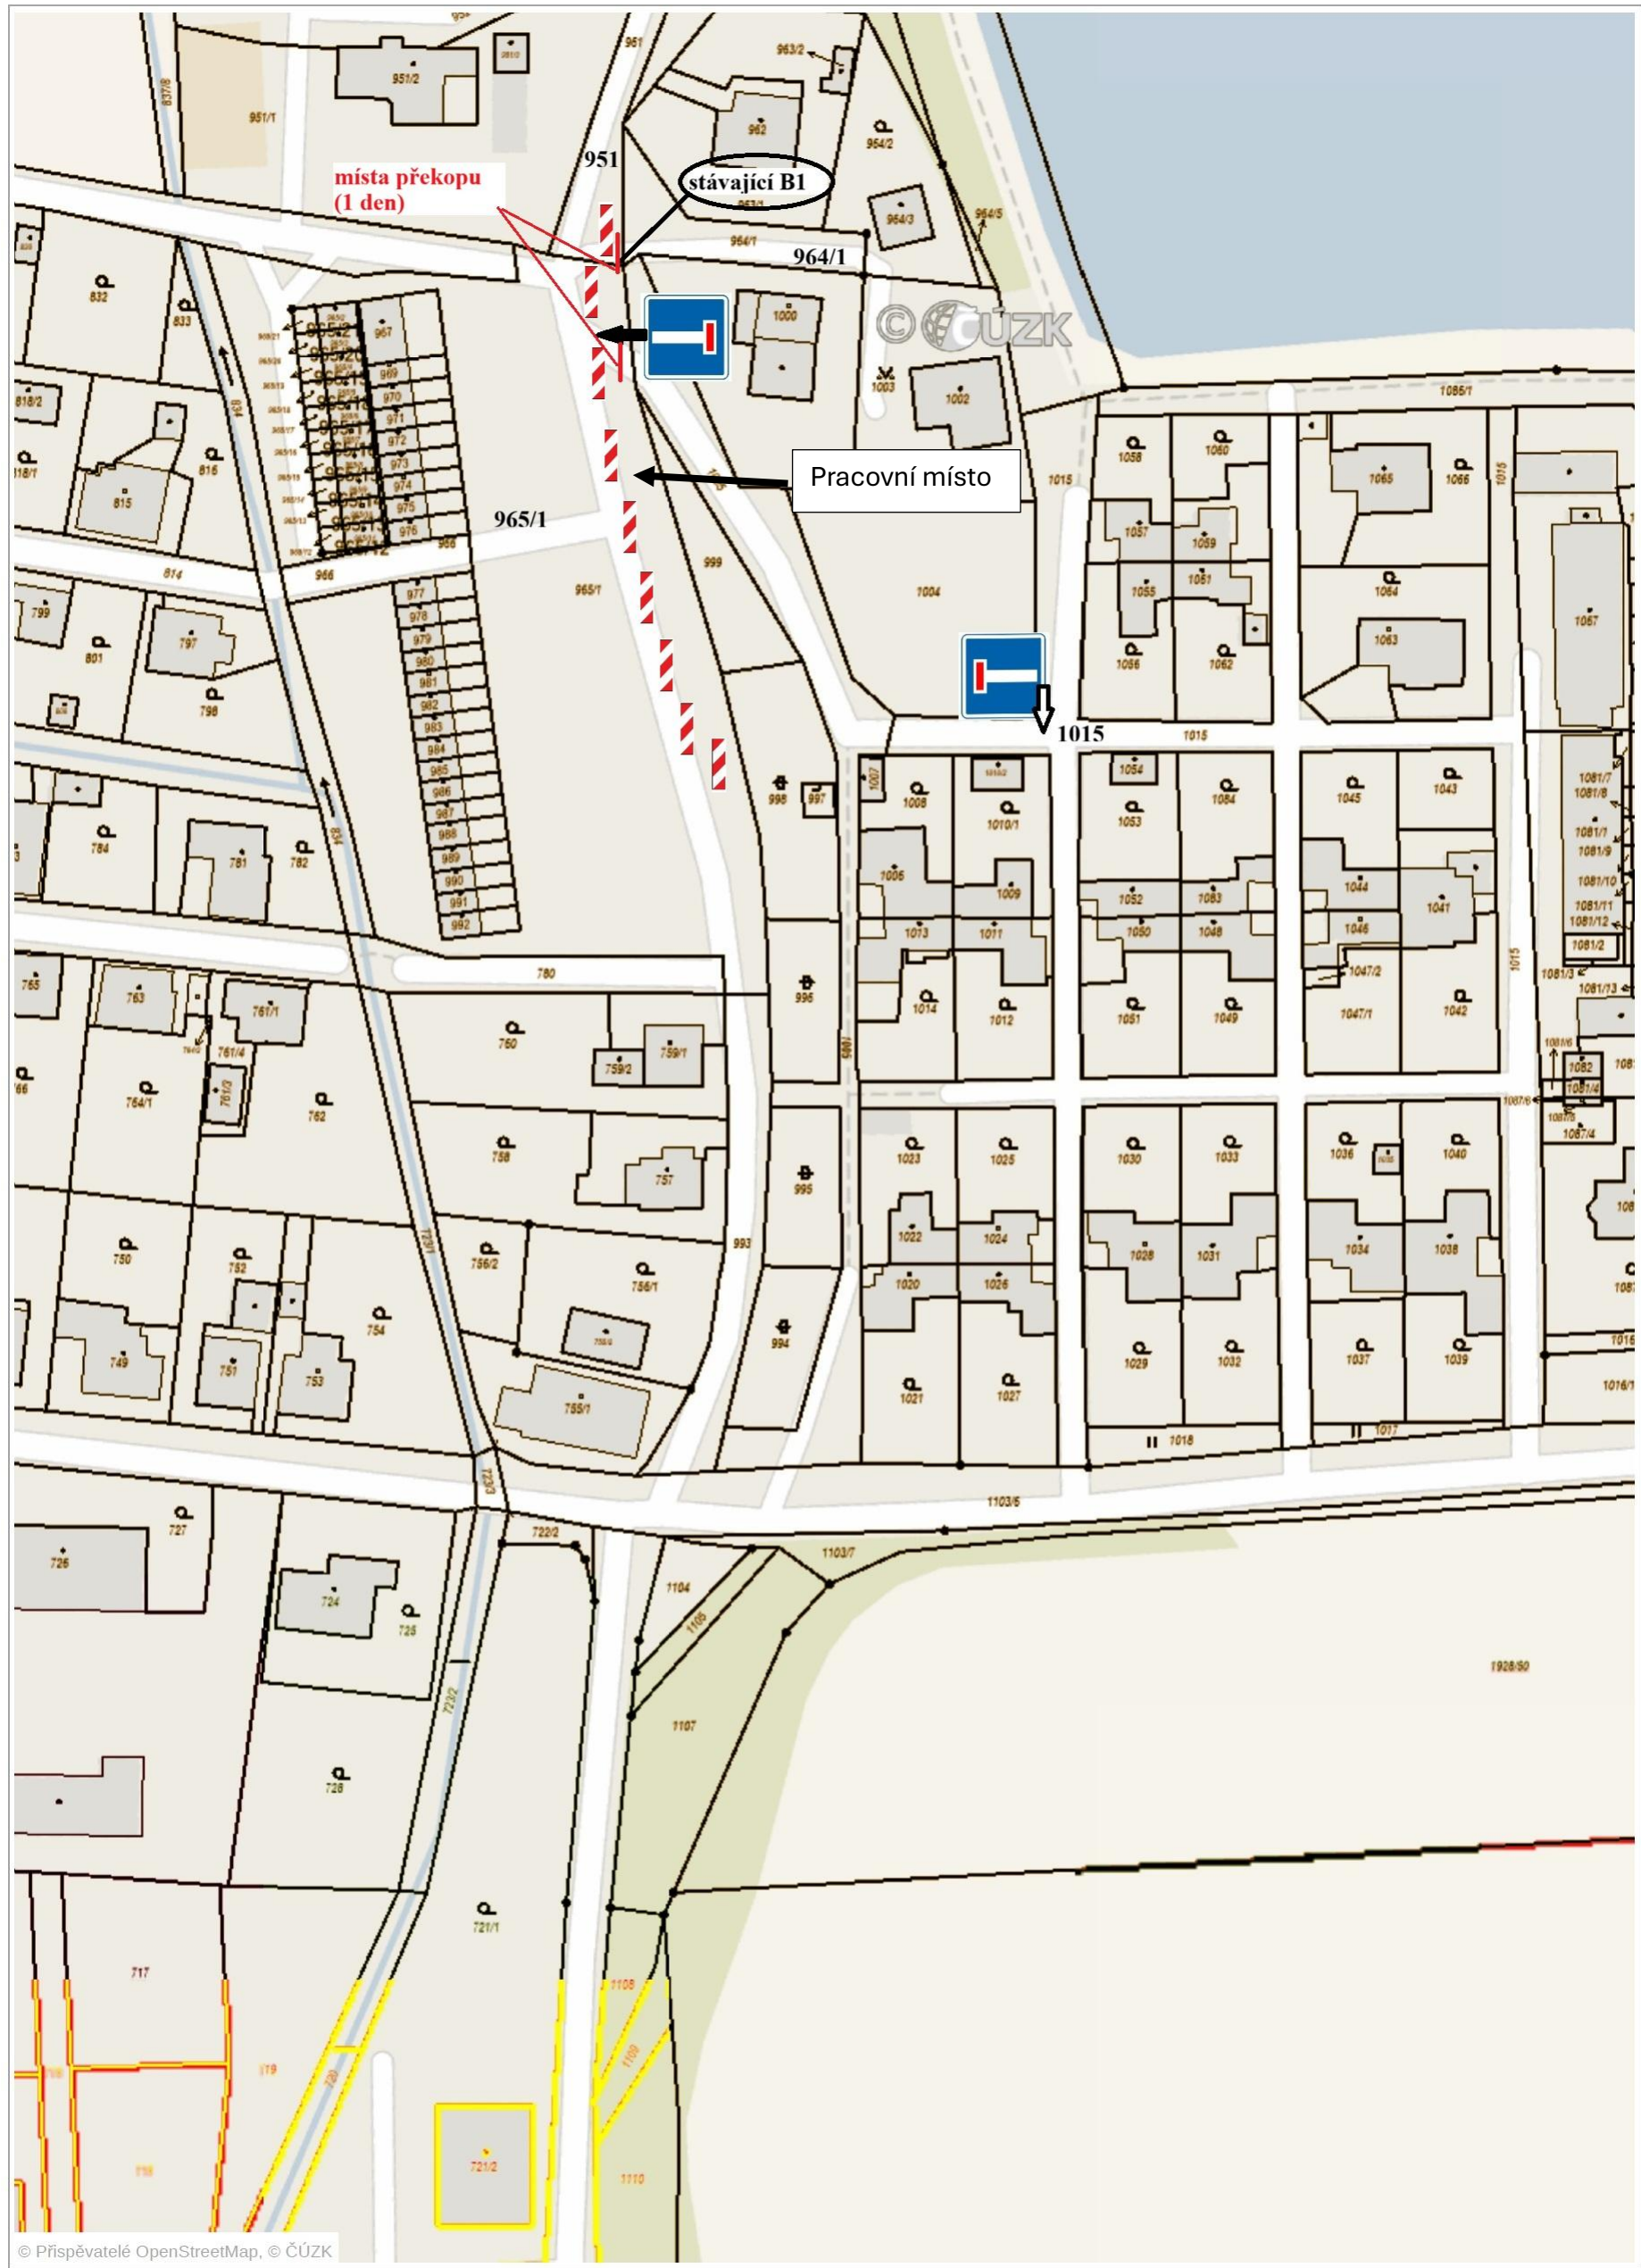

0 25 m 50 m

1 : 968