


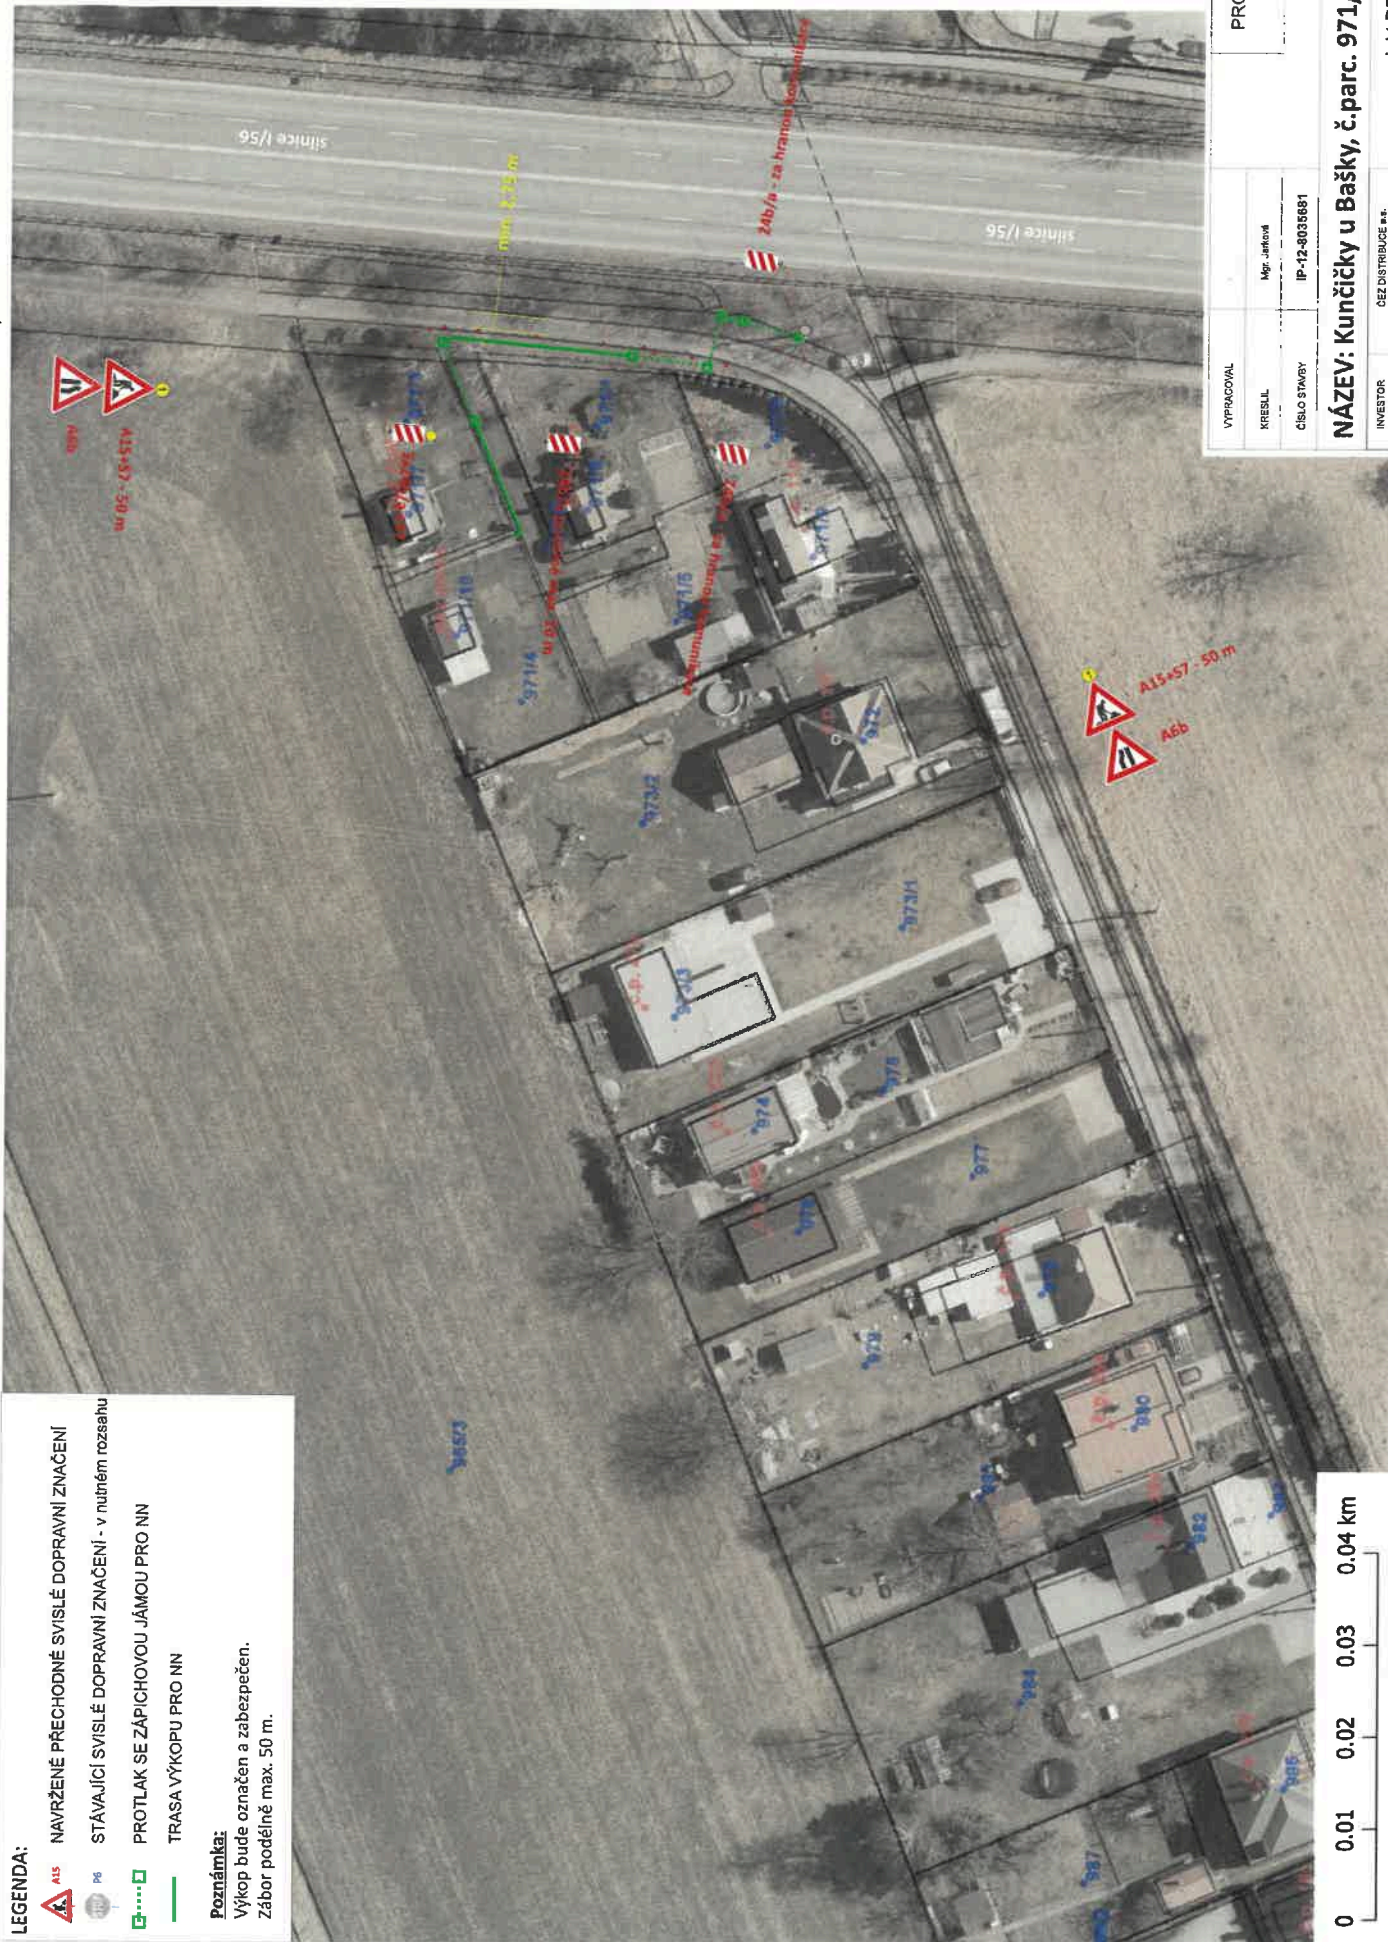

VÝPRAVČOVÁ	PROJEKCE DZ
KESEL	
ČÍSLO STAVBY	IP-12-3035681
NÁZEV: Kunčičky u Bašky, č.parc. 971/4 Nnk	
INVESTOR	projekt PDZ
DATUM	05/2026