




VZOROVÉ PRACOVNÍ MÍSTO - POSTUPNĚ POSOUVAJÍCÍ - DOKONČOVACÍ PRÁCE - DÉLKA 30 M

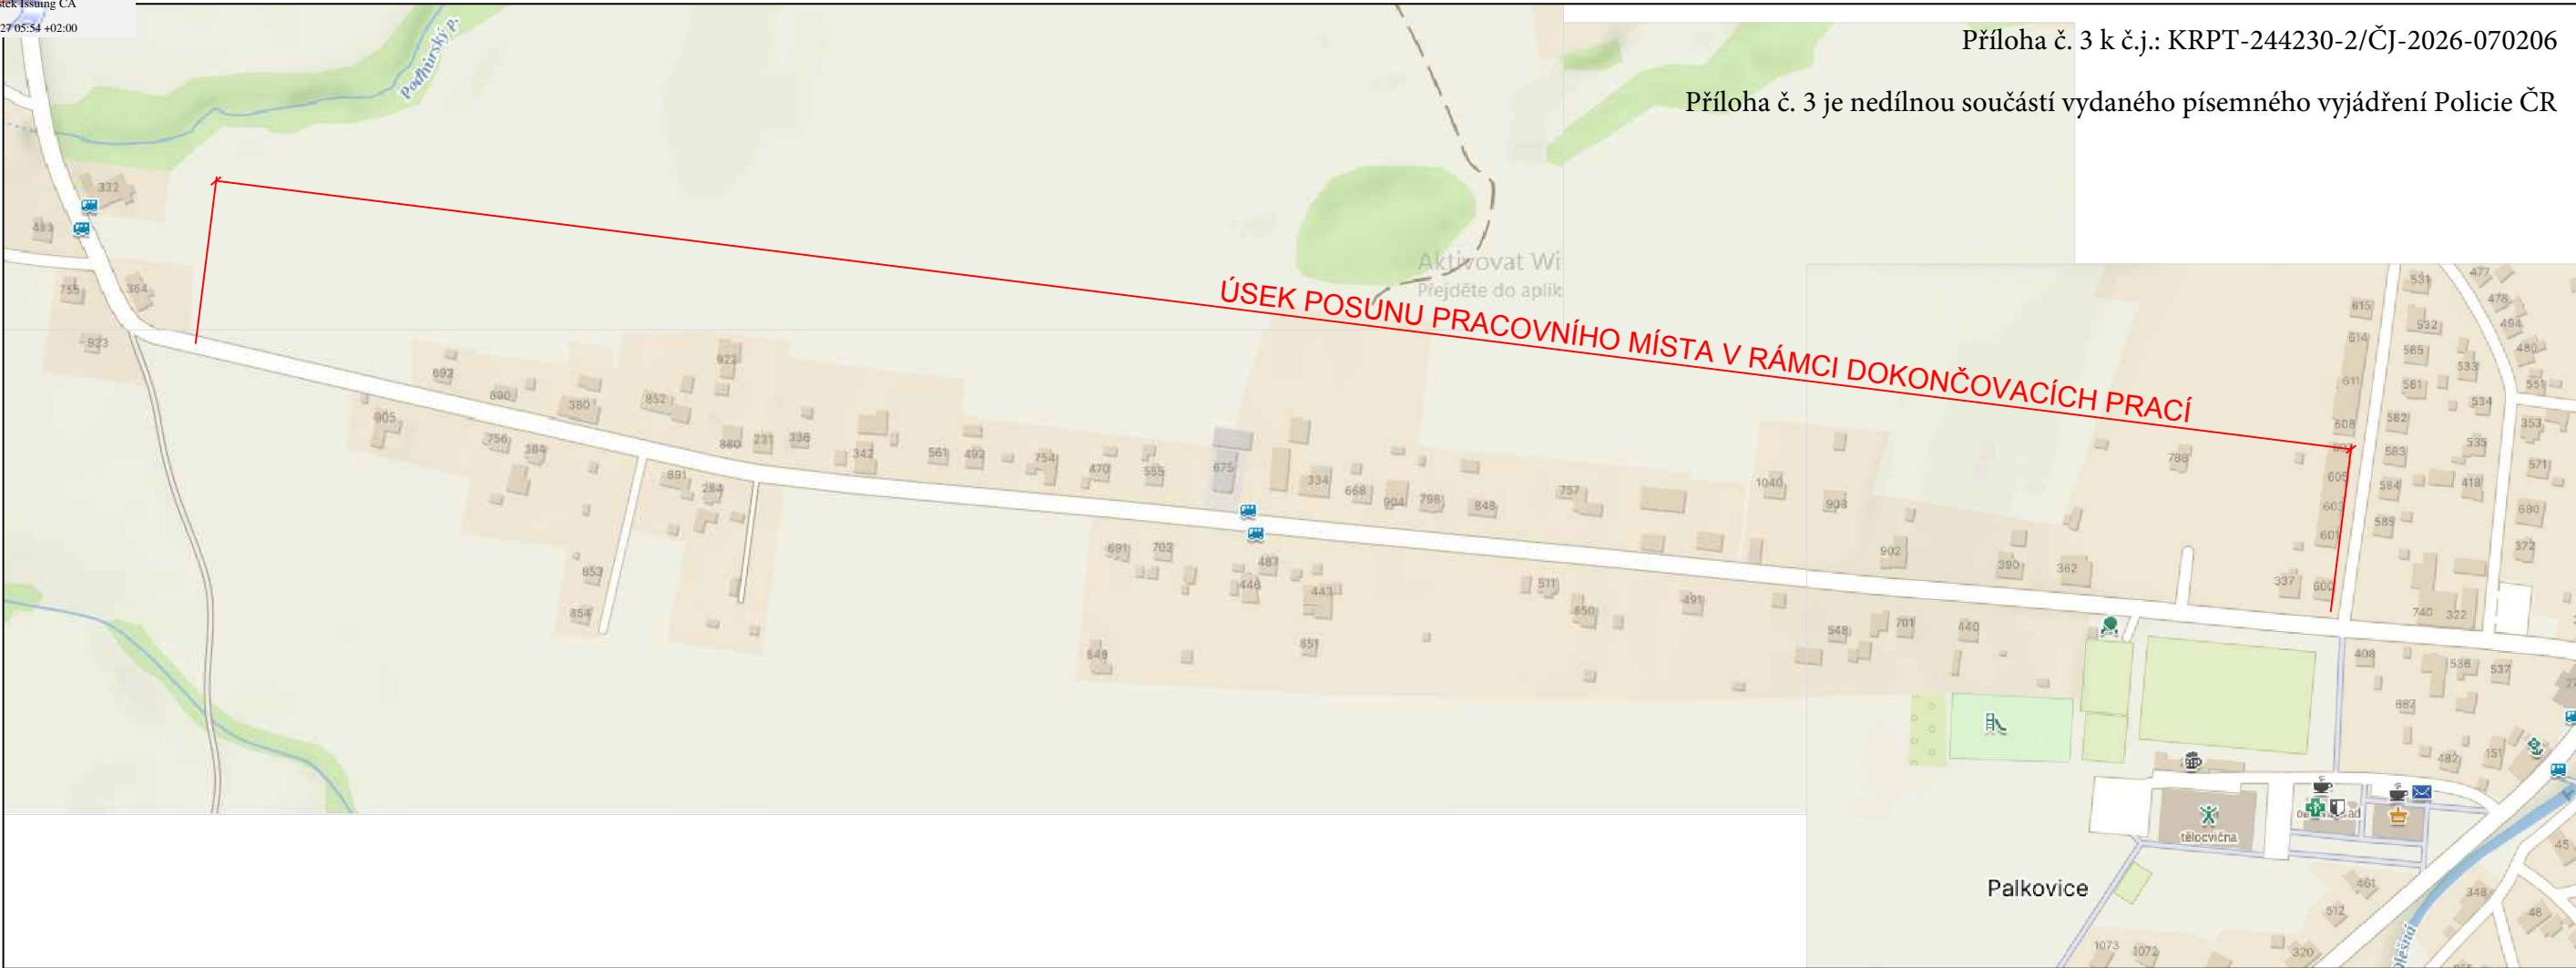

POPIS NÁVRHU PDZ:

PROJEKT ŘEŠÍ STAVBU CHODNÍKU PODÉL SIL. III/4849 V PÁLKOVICÍCH
ETAPA ŘEŠÍ NÁVRH PRACOVNÍHO MÍSTA PRO DOKONČOVACÍ PRÁCE.
DLE SITUACE STAVBY SE BUDE POSOUVAT PO 30 M.

LEGENDA :
B 1 NAVRŽENÉ SVISLÉ DOPRAVNÍ ZNAČENÍ
E 13: MIMO VOZIDEL STAVBY
Z 2 + VS typu1
P 4 STÁVAJÍCÍ DZ

Kreslil	NEVŘALA		FORTAS APZ Záhumní 2034/103, Ostrava	
Vypracoval	NEVŘALA			
Akce :			Výstavba chodníku podél III/4849 Palkovice - Podhůří - Chlebovice	
Příloha :			NÁVRH PDZ - KYVADLOVÉ SSZ	
			Datum	Únor, 2026
			Měřítko	-
			Archivní číslo	-
				Číslo 4