


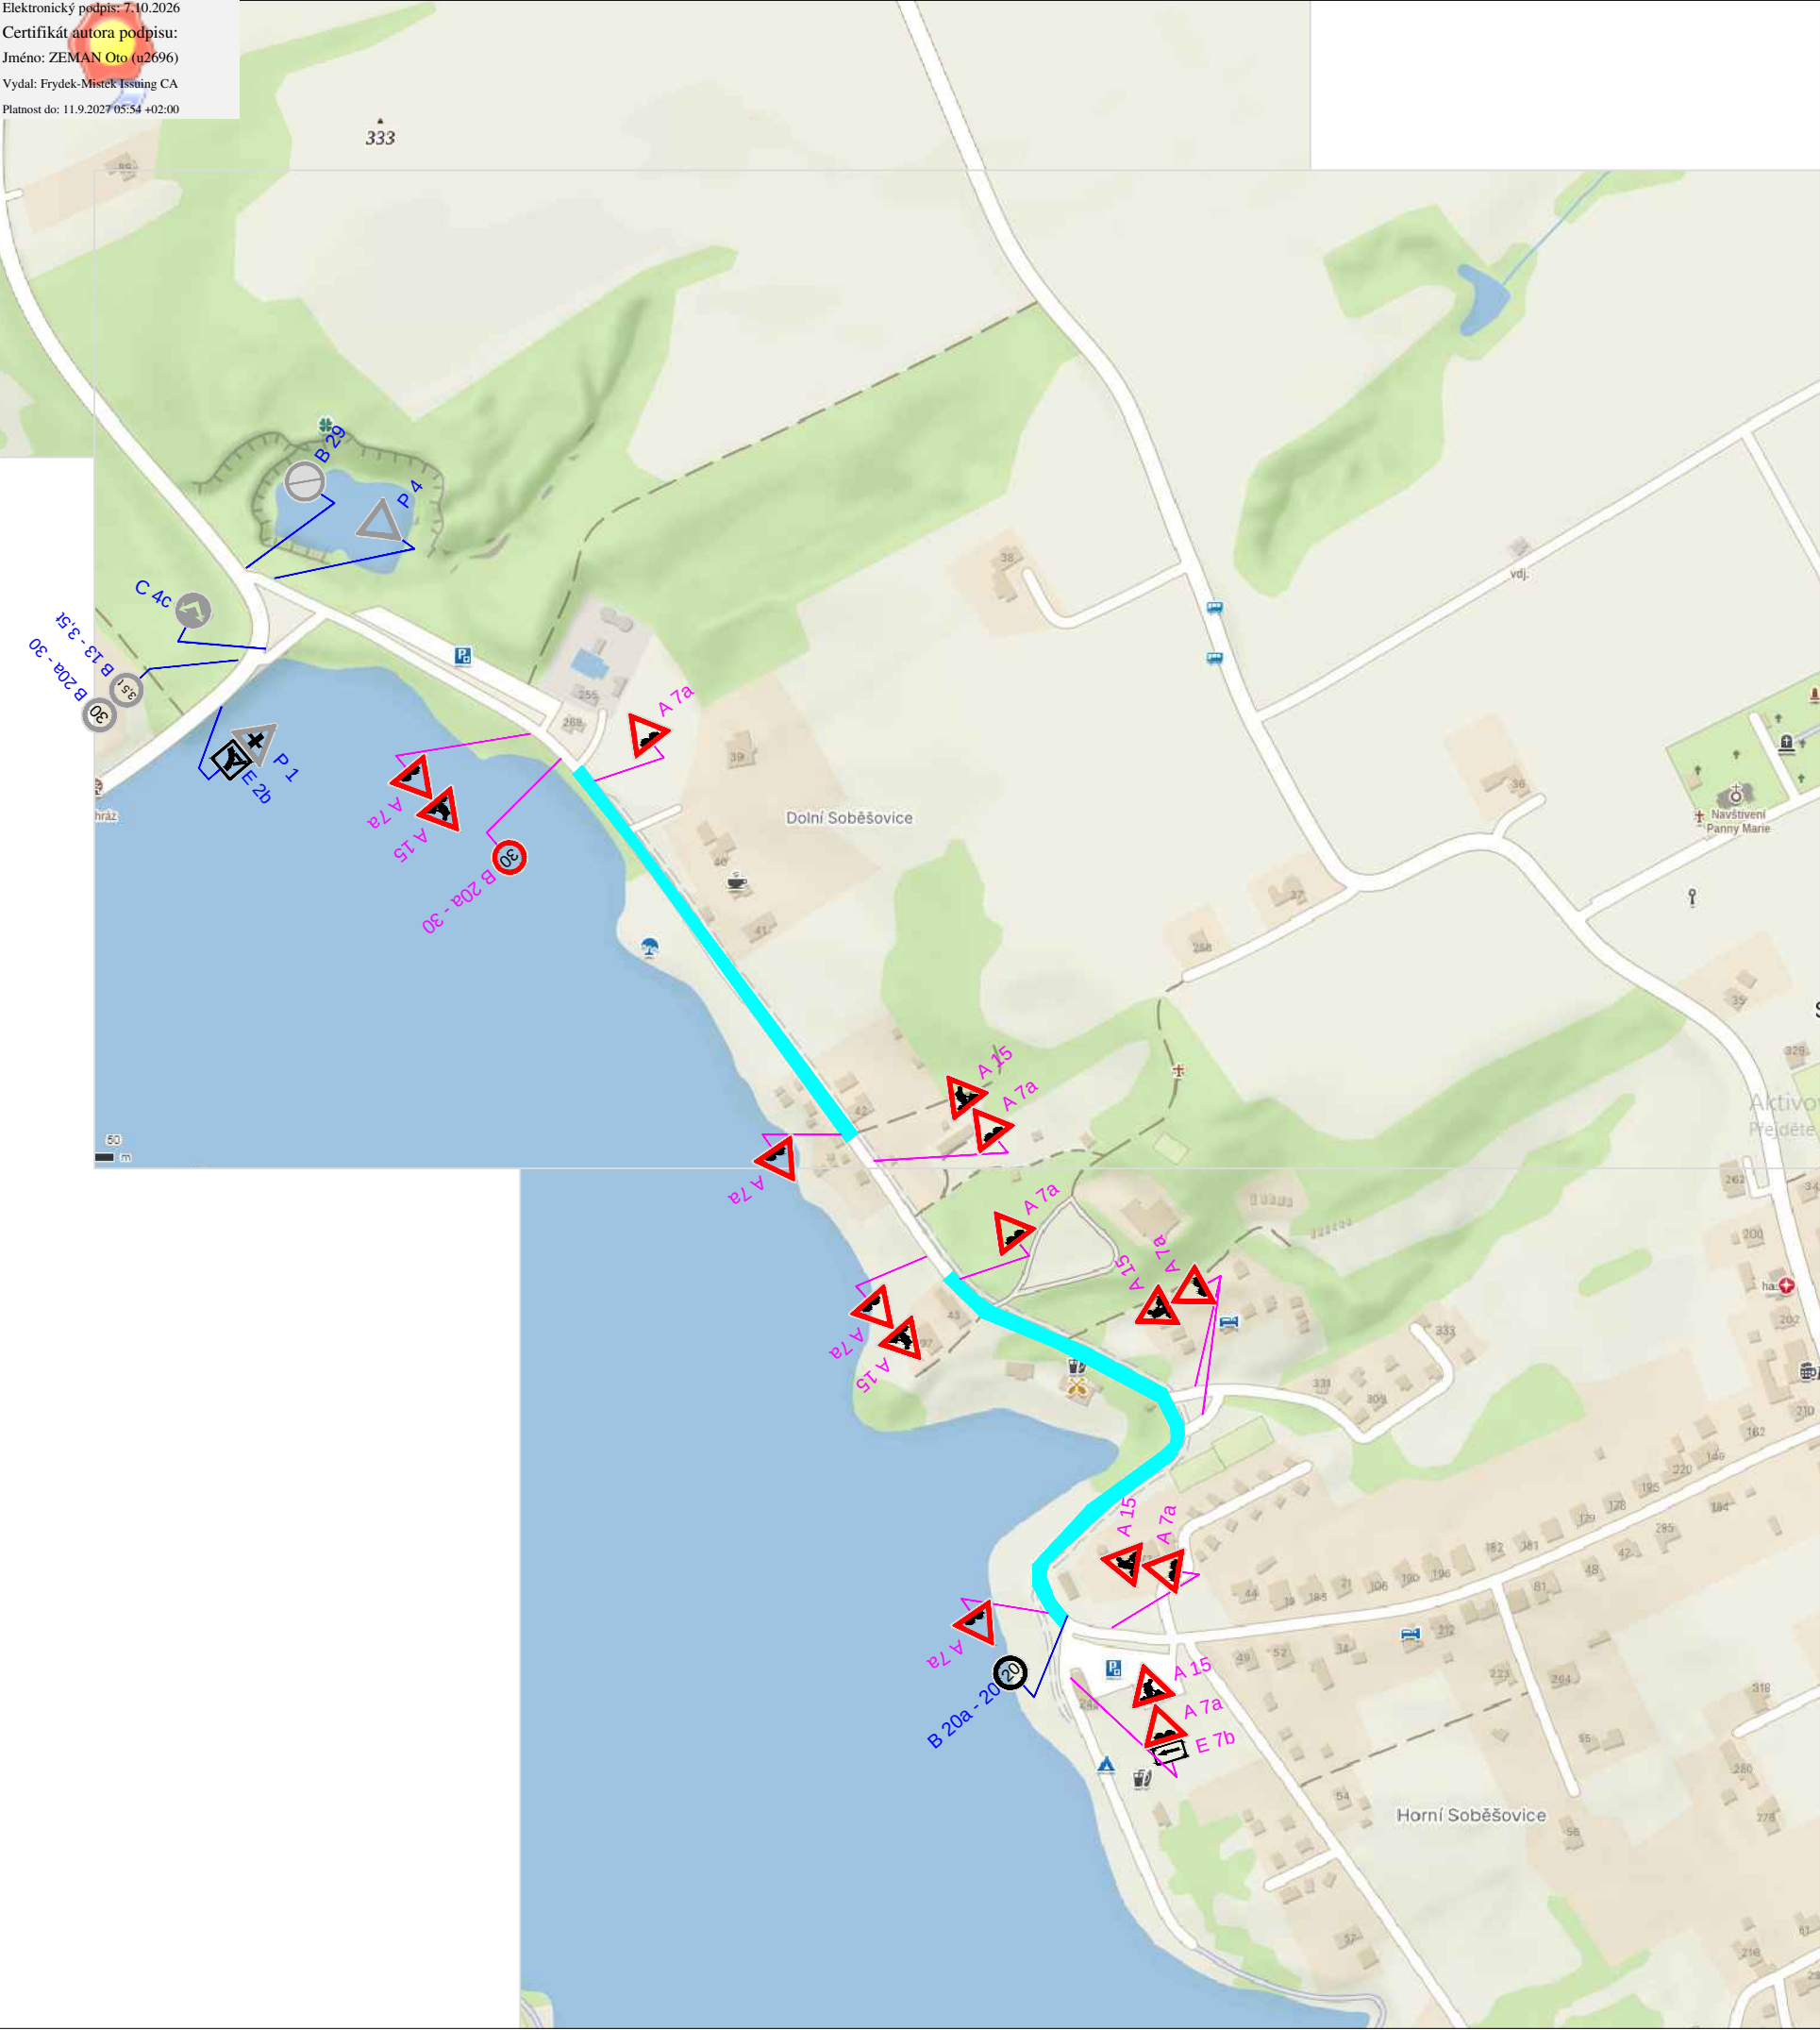

Příloha č. 1 je nedílnou součástí vydaného písemného vyjádření Policie ČR

POPIS PRACÍ:

- NÁVRH PDZ ŘEŠÍ FRÉZOVÁNÍ KOMUNIKACE V SOBĚŠOVICÍCH

POZNÁMKA :

Stávající dopravní značení bylo zakresleno
v rozsahu nutném pro návrh.

LEGENDA :

- ÚSEK OMEZENÍ - FRÉZOVÁNÍ KOMUNIK.
- P 4 STÁVAJÍCÍ SVISLÉ DOPRAVNÍ ZNAČENÍ
- B 24b E 13: "MVS" NAVRŽENÉ SVISLÉ DOPRAVNÍ ZNAČENÍ

Zodp. projektant	KEDROŇ KAMIL		Davoz značky Bíťov 106		
Vypracoval	KEDROŇ KAMIL				
Kreslil	KEDROŇ KAMIL				
Kontrola					
Akce :	Obnova povrchu komunikace v obci Soběšovice - MK 6 K Hrázi			Objednatel : -	
Příloha : Návrh DIO - FRÉZOVÁNÍ			Datum	Říjen, 2026	Číslo 1
			Měřítko	-	
			Archivní číslo	-	